



Most cez potok Bystrianka na Trangoške EČM: 584-039

km 61,943 II/584


PÔDORYS 1:100

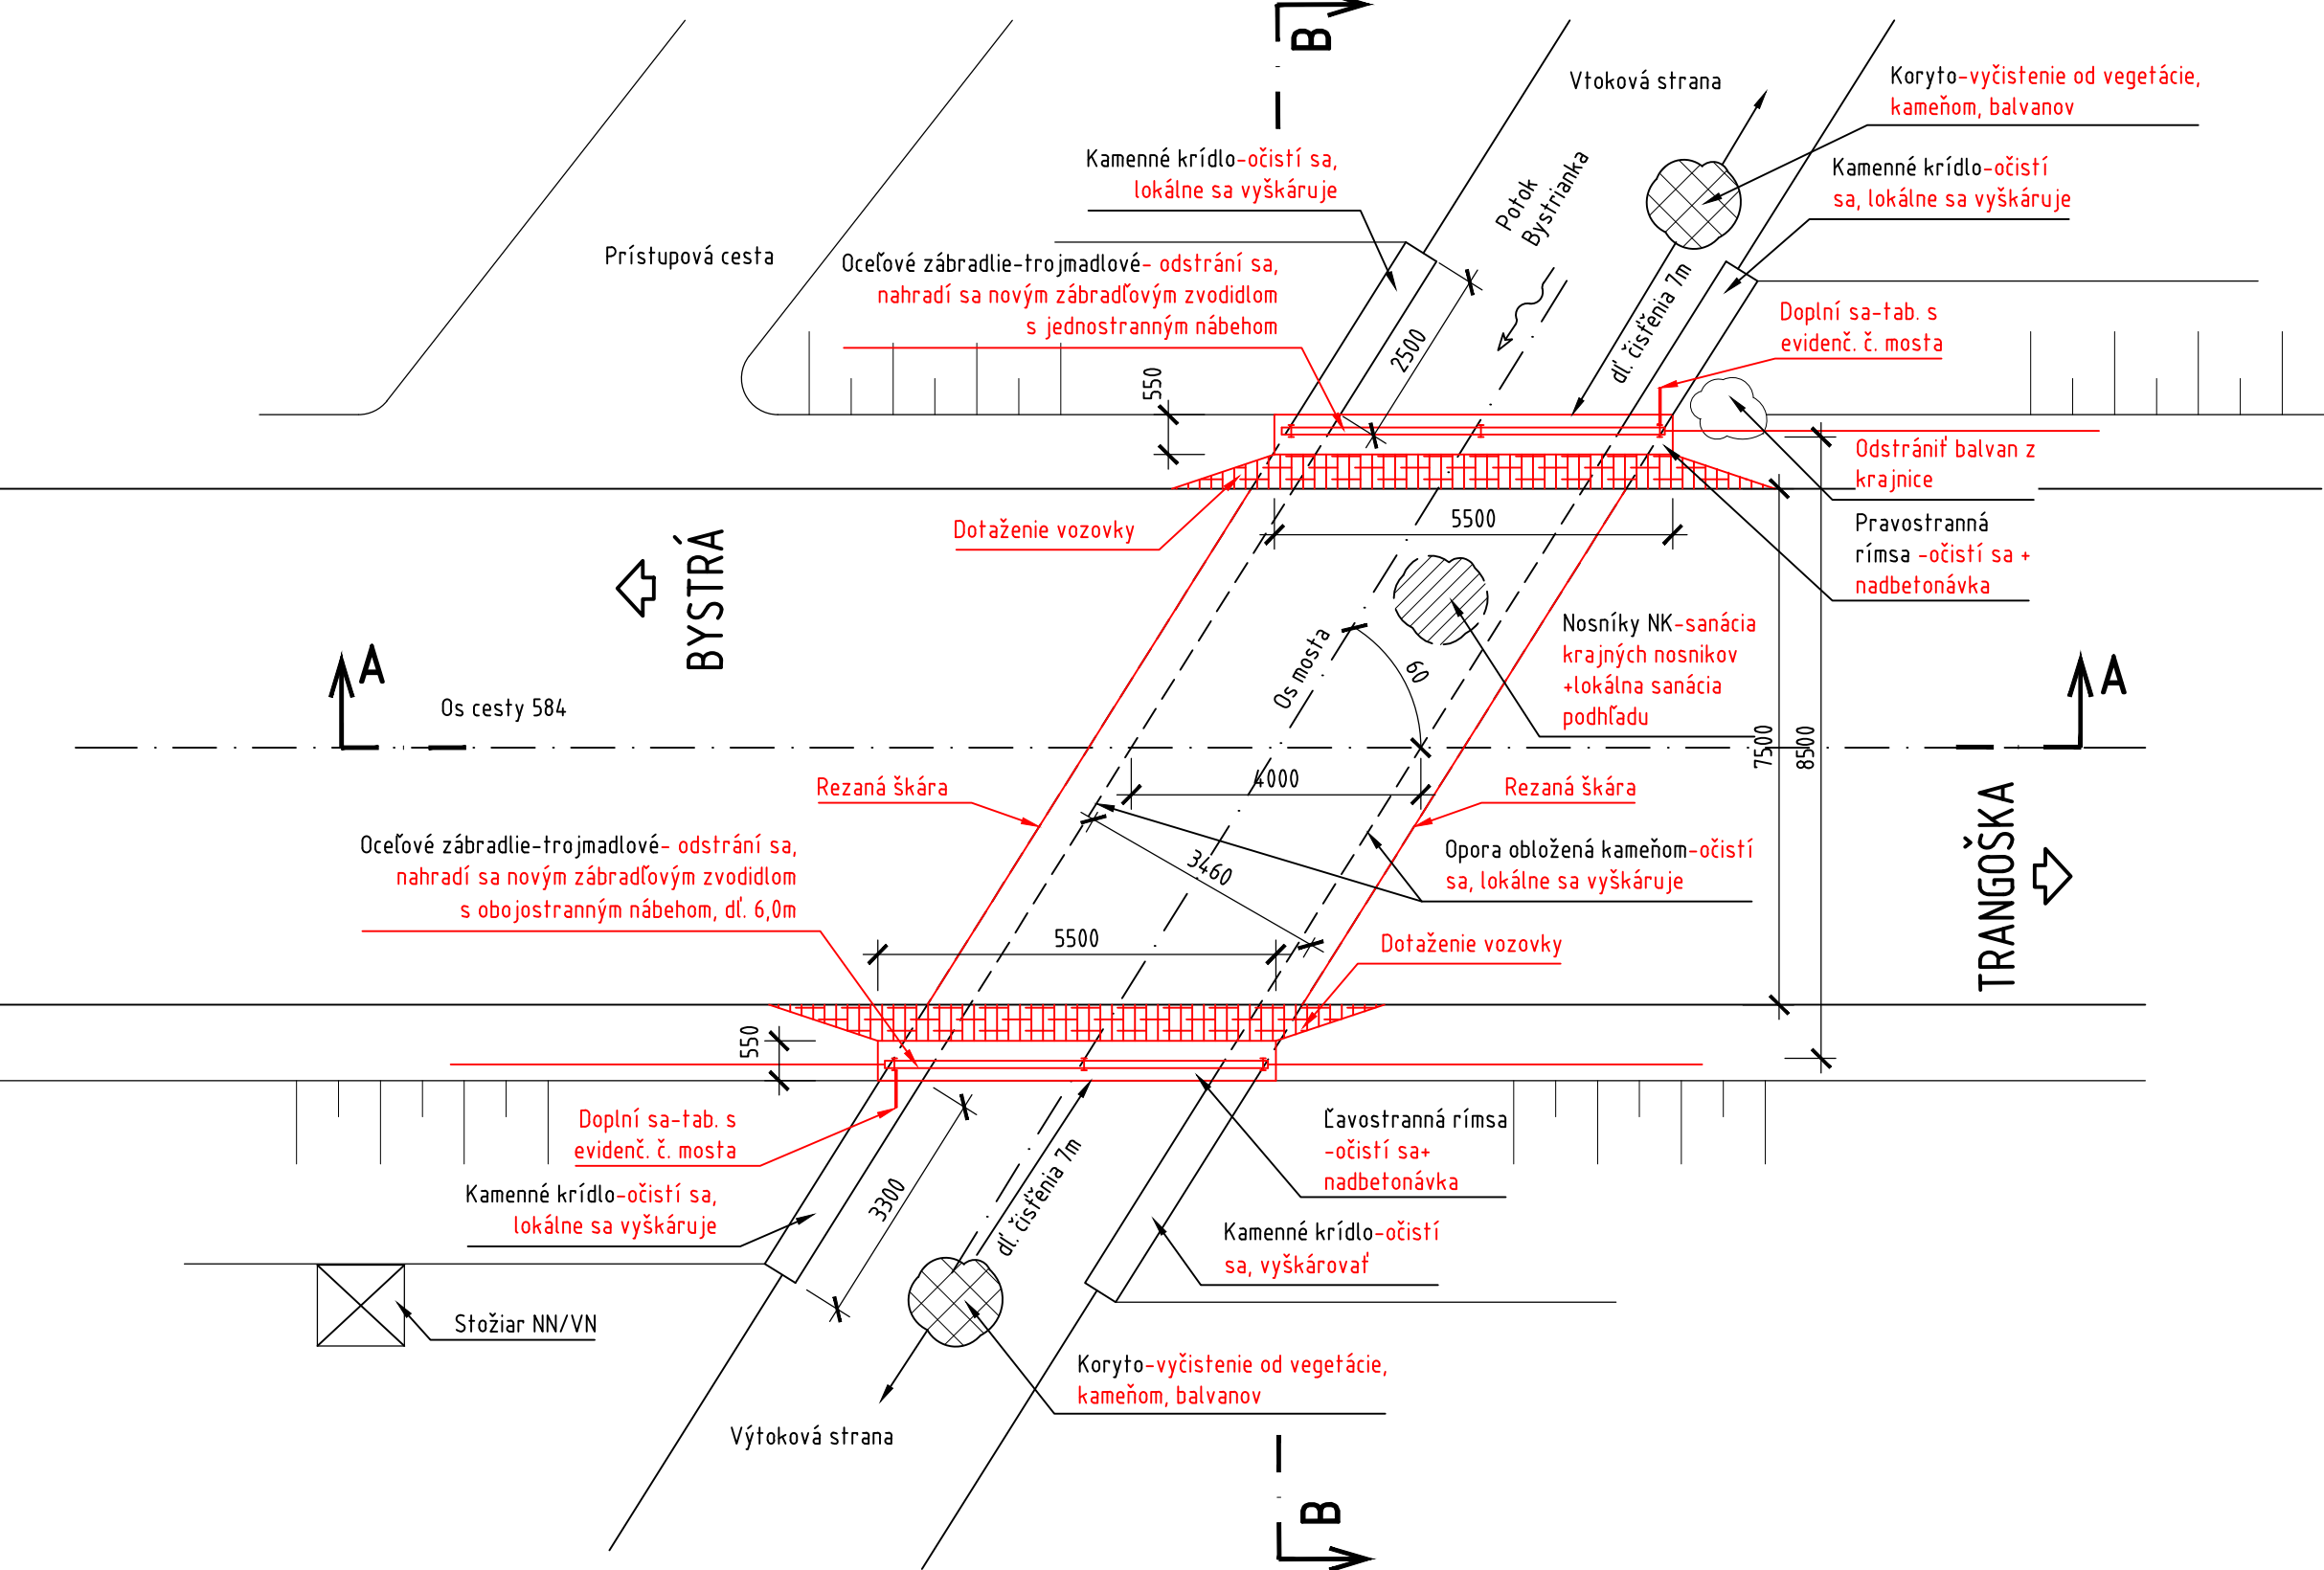

REZ A-A 1:100

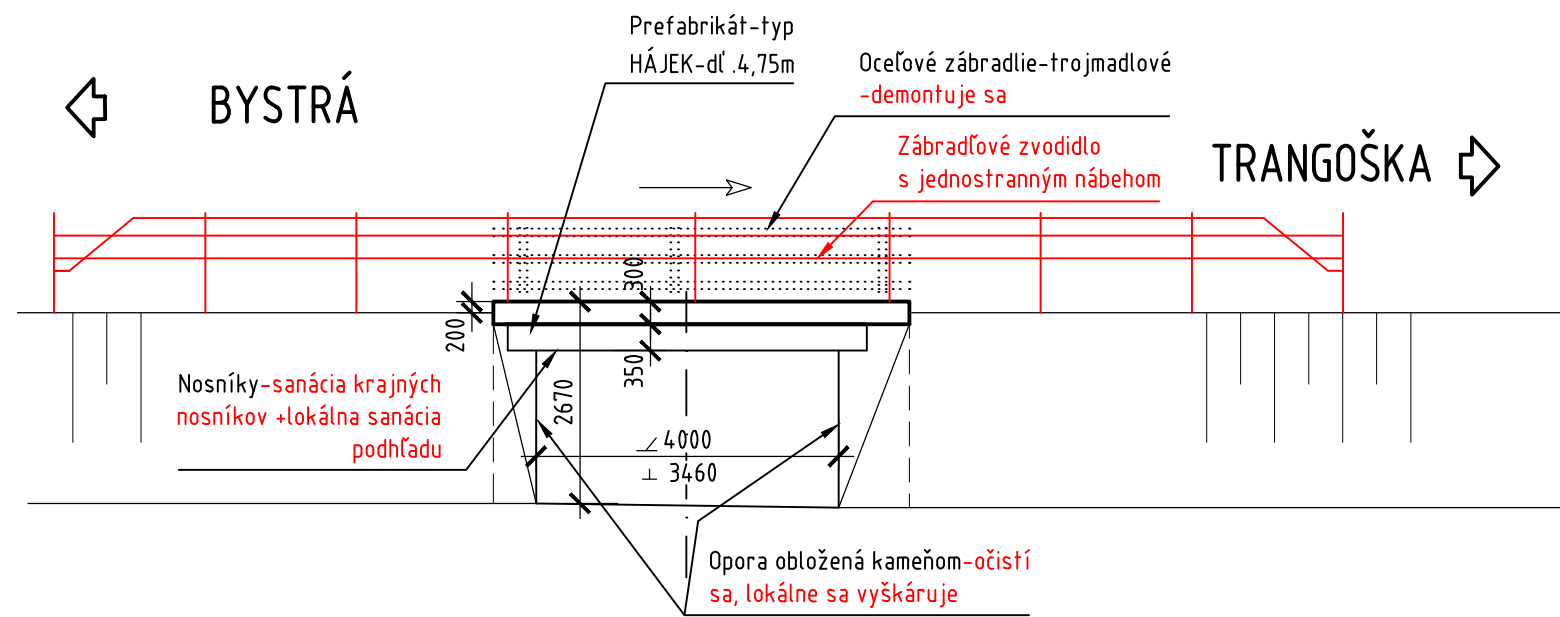

REZ B-B 1:100

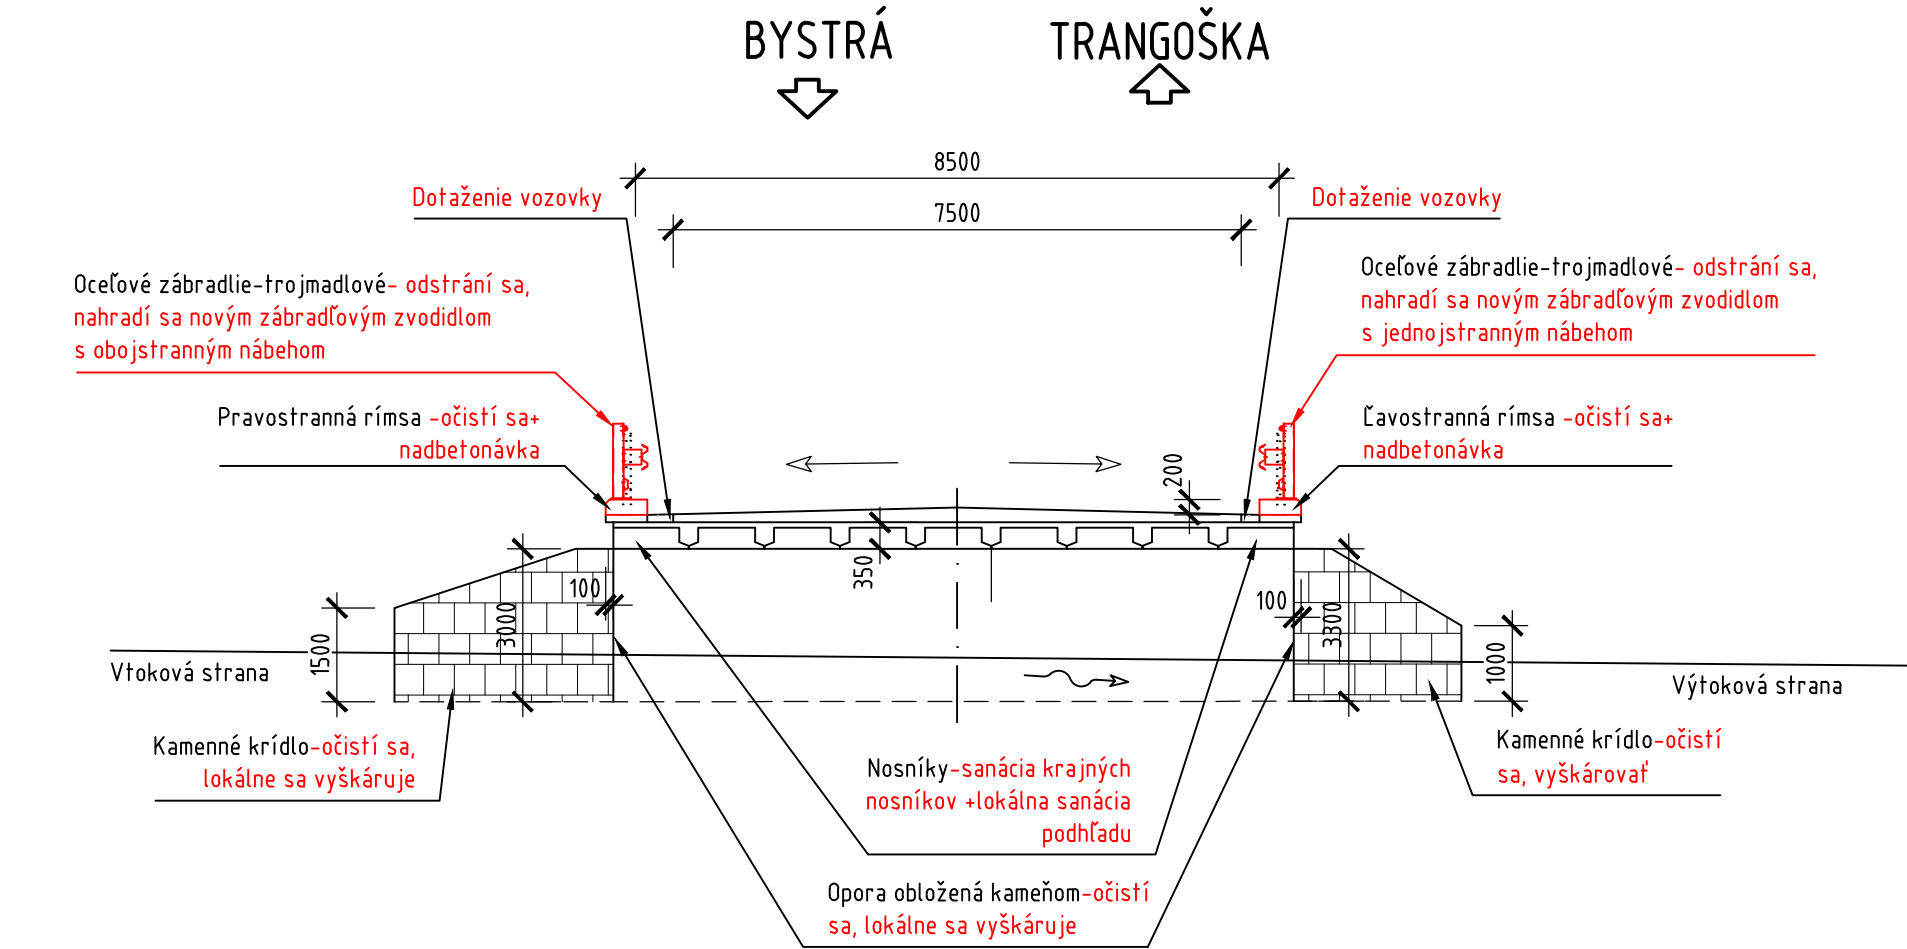

LEGENDA:

- STARÝ STAV
- NOVÝ STAV

POZNÁMKY:

Niektoré potrebné rozmery je možné zamerať až po sprístupnení a očistení na mieste.

Zhotoviteľ je povinný vypracovať dokumentáciu DVP/VTD (prípadne technologický postup prác) na rekonštruované časti mosta a je povinný predložiť túto dokumentáciu na schválenie projektantovi.

POPIS PRÁC:

- Vyčistiť vtokovú a výtokovú stranu koryta od vegetácie, kameňov, balvanov, na dĺžke cca 7,0m
- Upraví a vyčistí sa koryto pod mostom
- Odstrániť balvan pri krajnici
- Doplníť evidenčné číslo mosta na obe strany
- Narezáť škáru na mostné závery - detail 6.2
- Krídla očistí od vegetácie, machu, trávnaého porastu.
- NK zasnováť lokálne obnaženú výstuž - detail 9
- Lokálne vyškárovať cement. maltou oporu, lokálne doplníť vypadnutý kameň
- Očistíť pravostrannú aj ľavostrannú rímšu od nečistôt, štrku, machu po úroveň zdravého betónu
- Vybudovať nové rímšy, ľavostrannú aj pravostrannú, nadbetónovať 0,2m nad existujúcu vozovku-detail 3.2, 5.2, nové rímšy prikotviť k exist. rímšam - detail 4
- Osadiť ľavostranné nové zábradlové zvodidlo s oboustranným nábehom a pravostranné nové zábradlové zvodidlo s jednostranným nábehom, zábradelná zvodidla s úrovňou zachytenia H2 - detail 2
- Doplníť vozovku po úroveň novovybudovaných rímš - detail 3.1

REKONŠTRUKCIA II/584 TÁLE – BYSTRÁ, III/2373 DOLNÁ LEHOTA – MOSTY

STAVEBNÍK:
Banskobystrický samosprávny kraj
Banská Bystrica
Nám. SNP č. 23
974 01 Banská Bystrica



**BANSKOBYSSTRICKÝ
SAMOSPRAVNÝ KRAJ**

VYPRACOVAL	ING. MONIKA ŠORFOVÁ	PODPIS	LINK PROJEKT
KRAJ: BANSKOBYSSTRICKÝ	CESTA: II/584		Kapitulské 12, 97400 Banská Bystrica
OBJEKT:	MOST 584-039		DÁTUM: JÚN 2018
PRÍLOHA:	PREHĽADNÝ VÝKRES		STUPEŇ PD: TP
			MIERKA: 1:100
			ČÍSLO ZAKÁZKY: BB18_007