


Most cez lesný potok na Trangoške EČM:584-040
km 62,639 II/584

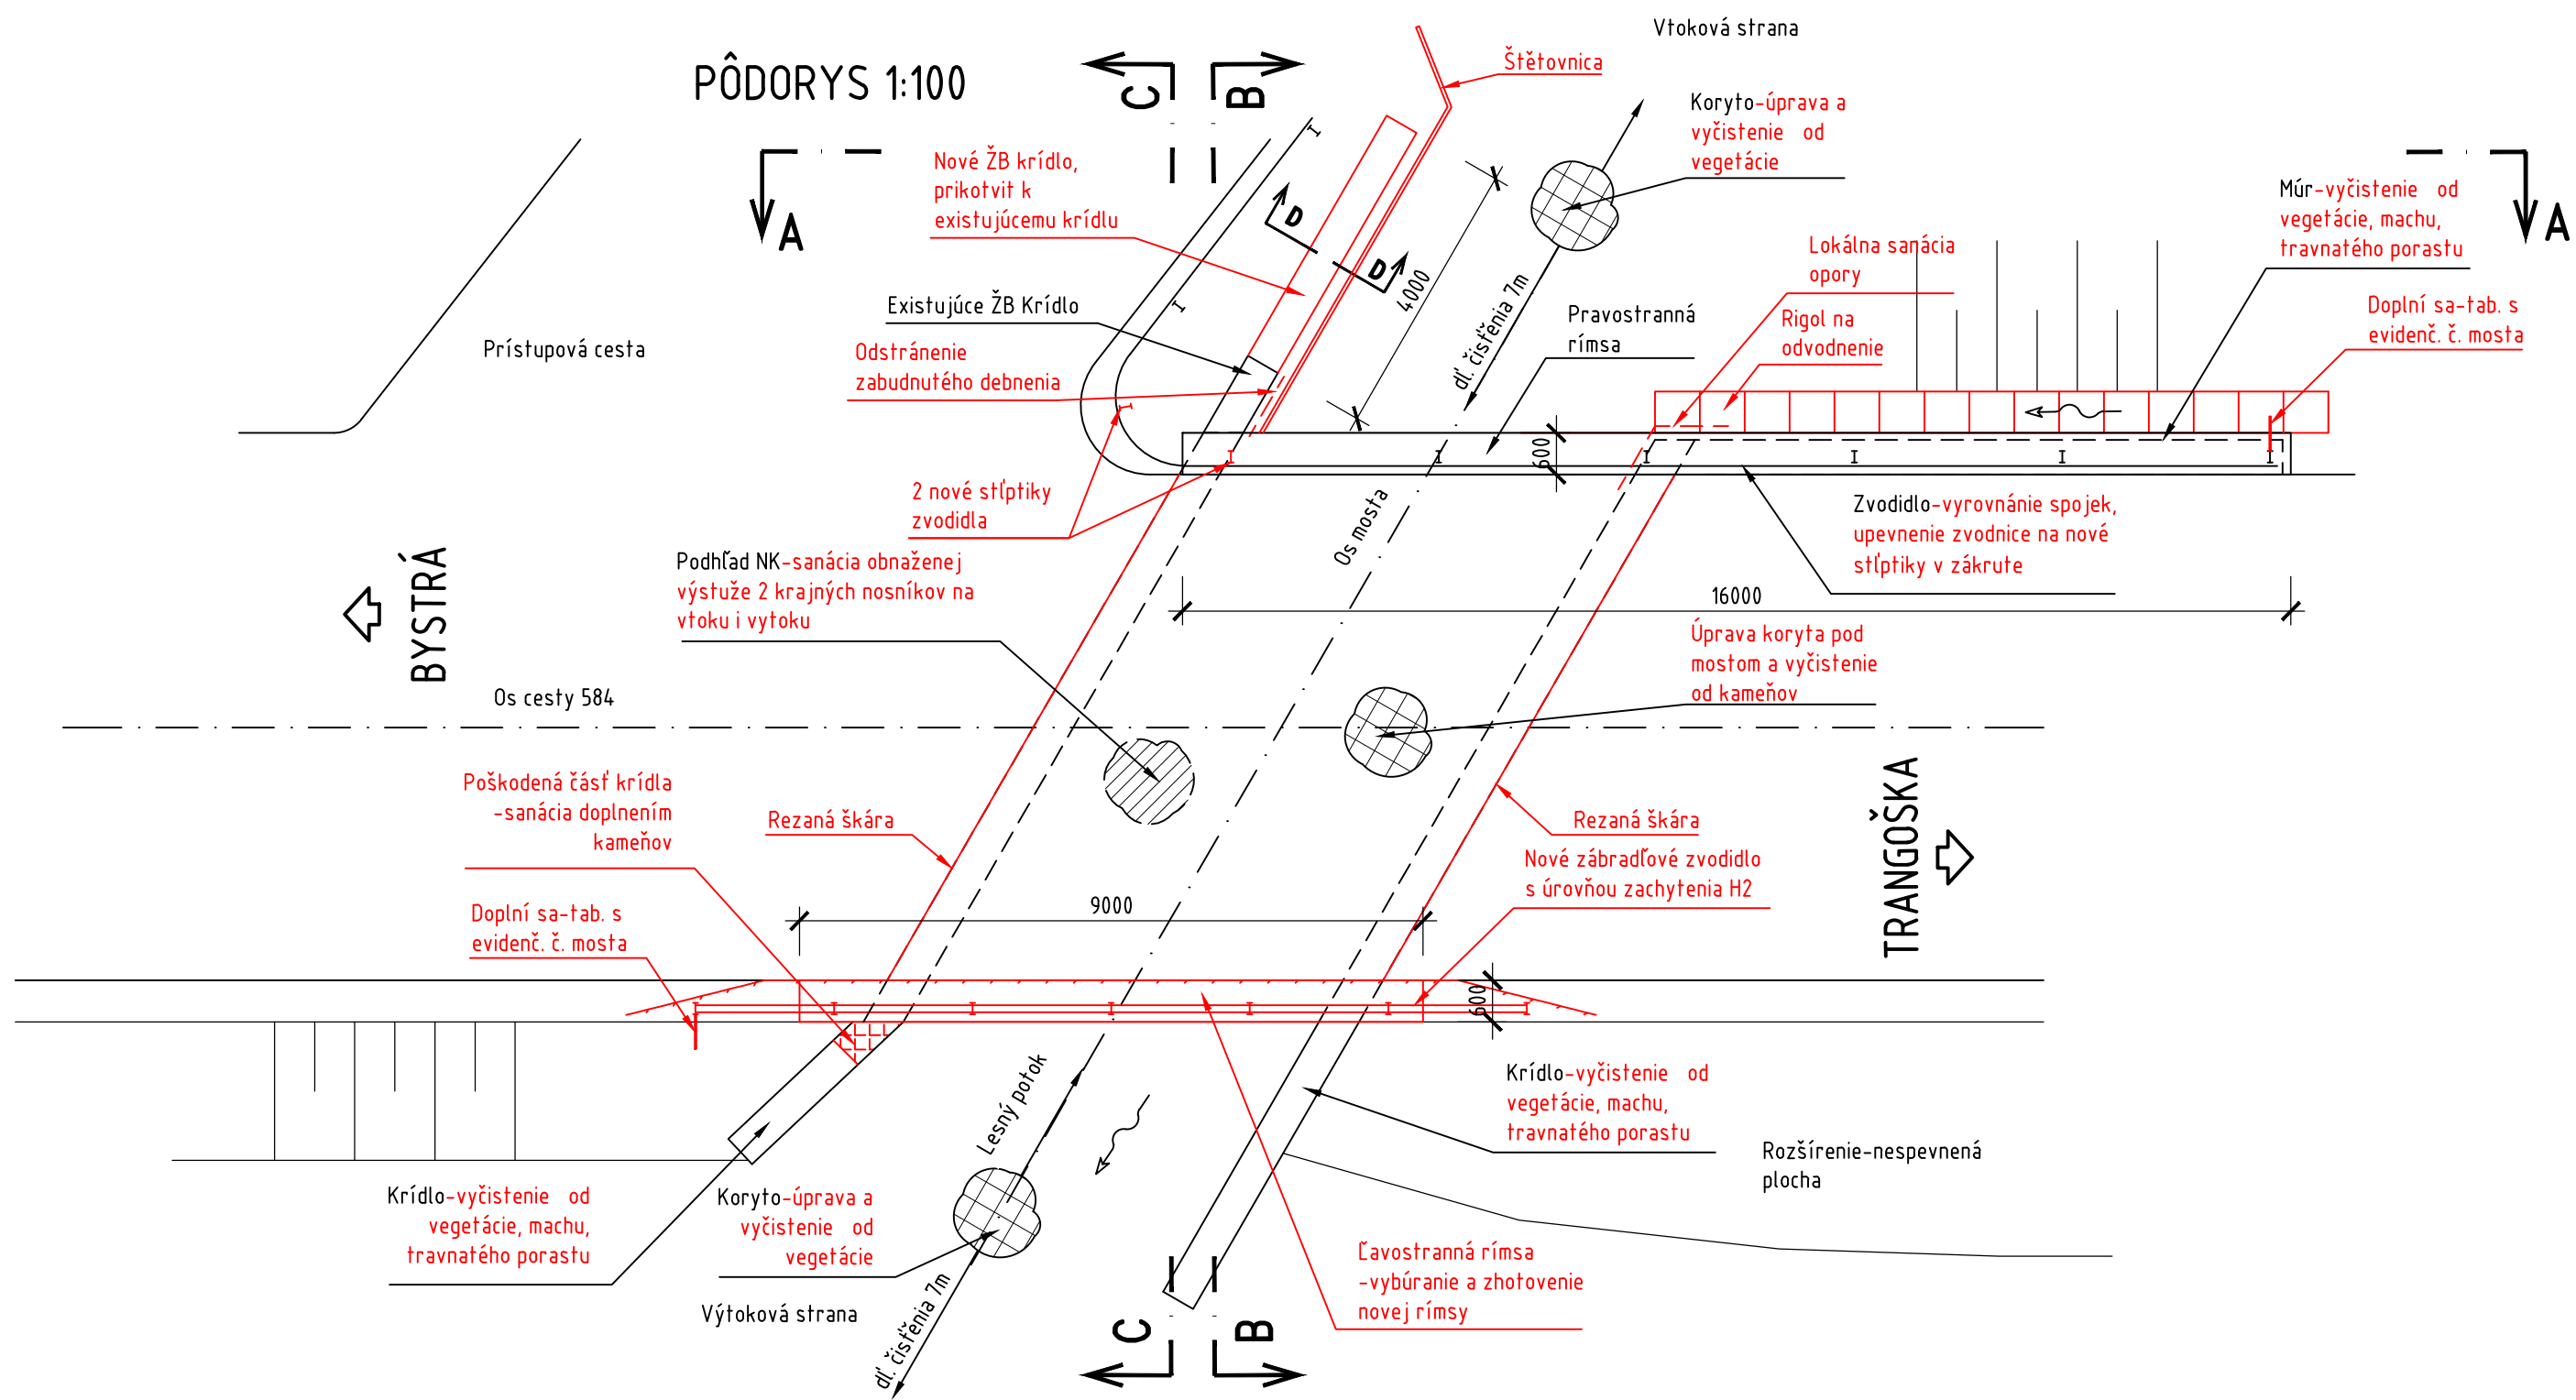

LEGENDA:

- STARÝ STAV
- NOVÝ STAV


POZNÁMKY:

Niektoré potrebné rozmery je možné zamerať až po sprístupnení a očistení na mieste.
Zhotoviteľ je povinný vypracovať dokumentáciu DVP/VTD (prípadne technologický postup prác) na rekonštruované časti mosta a je povinný predložiť túto dokumentáciu na schválenie projektantovi.


POPIS PRÁC:

- Vyčistiť vtokovú a výtokovú stranu koryta od vegetácie na dĺžke cca 7,0m.
- Upraví a vyčistí sa koryto pod mostom od kameňov,
- Doplní evidenčné číslo mosta na obe strany
- Narezať škáru na mostné závery (detail 6.2)
- Krídla očistiť od vegetácie, machu, trávnaťého porastu..
- Pri vtoku, na pravej strane mosta doplní nové krídlo(pod existujúcu cestu) na dĺžke 4m, prikotví k existujúcemu krátkemu krídlu (detail 7,8)
- Ak je možné odstrániť pri existujúcom krátkom krídlu zabudnuté debnenie
- Na vtokovej strane očistí múr od machu a vegetácie
- Na vtokovej strane zasanovať lokálne oporu pri prechode na múr (detail 9)
- Na vtokovej strane doplní rigol na odvodnenie, vyspádovať bet. žlabmi k toku (detail 10)
- Na existujúcom pravostrannom cestnom zvodidle vyrovnaf spojky, zvodnicu upevní v zákrute na 2 nové stĺpiky zvodidla
- Pravostrannú vyčistí od nečistoty, nánosov zeminy a štrku
- NK - 2 krajné nosníky na vtoku aj výtoku zasanovať obnaženú výstuž (detail 9)
- Odstrániť ľavostranné zábradlie
- Vybúrať ľavostrannú rímsu, vybudovať novú ľavostrannú rímsu (detail 3.1)
- Na ľavostrannú rímsu sa osadí nové zábradľové zvodidlo s obojstranným nábehom (detail 2)
- Na výtokovej strane krídlo je rozpadnuté, vypadané kamene, doplnia sa.


REZ A-A 1:100

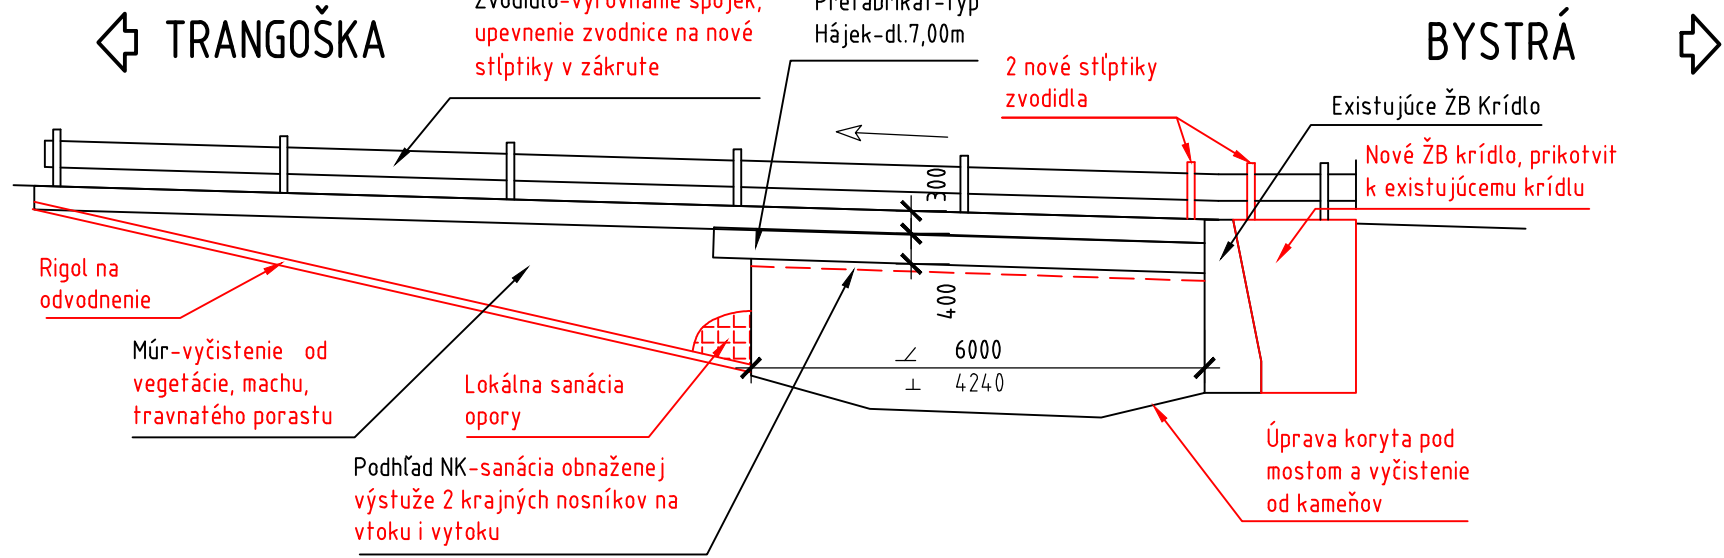


REZ D-D 1:100

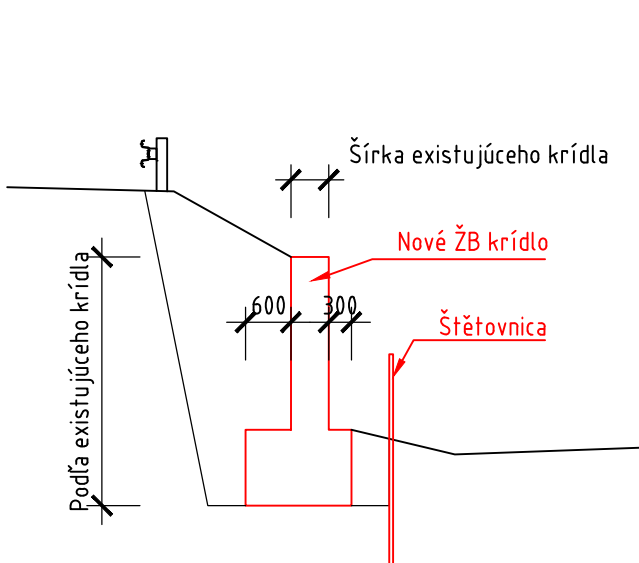

REZ B-B 1:100

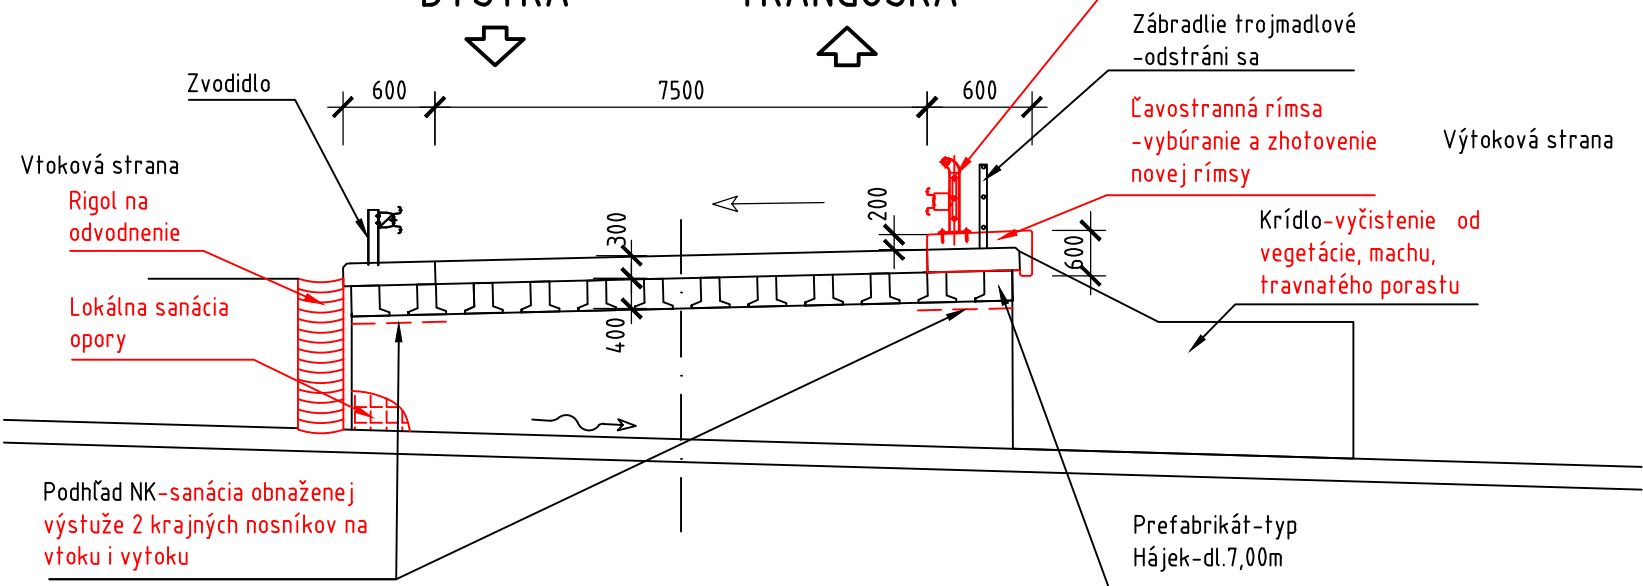

REZ C-C 1:100

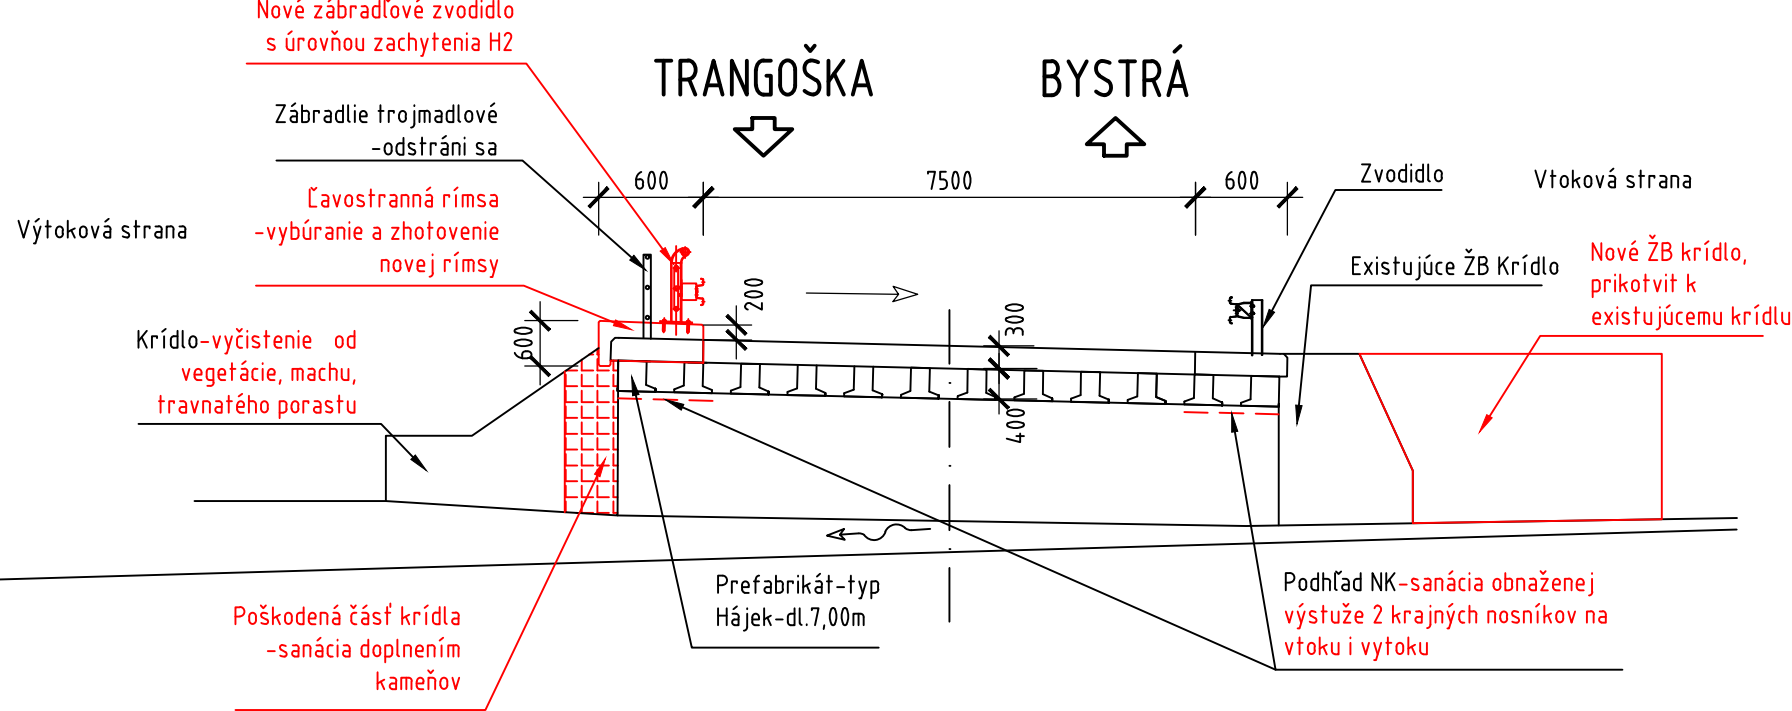


REKONŠTRUKCIA II/584 TÁLE – BYSTRÁ, III/2373 DOLNÁ LEHOTA – MOSTY

STAVEBNÍK:
Banskobystrický samosprávny kraj
Banská Bystrica
Nám. SNP č. 23
974 01 Banská Bystrica



**BANSKOBYSSTRICKÝ
SAMOSPRAVNÝ KRAJ**

VYPRACOVAL	ING. VOJTĚCH KLEIN	PODPIS	 Kapitulská 12, 97400 Banská Bystrica	
KRAJ: BANSKOBYSSTRICKÝ	CESTA: II/584			
OBJEKT:	MOST 584/40		DÁTUM	JÚN 2018
PRÍLOHA:	PREHĽADNÝ VÝKRES		STUPEŇ PD	TP
			MIERKA	1:100
			ČÍSLO ZAKÁZKY	BB18_007