


PRACOVNÉ MIESTO V OBCI PRE MOSTY:
ev. č. 2373–01, 2373–02

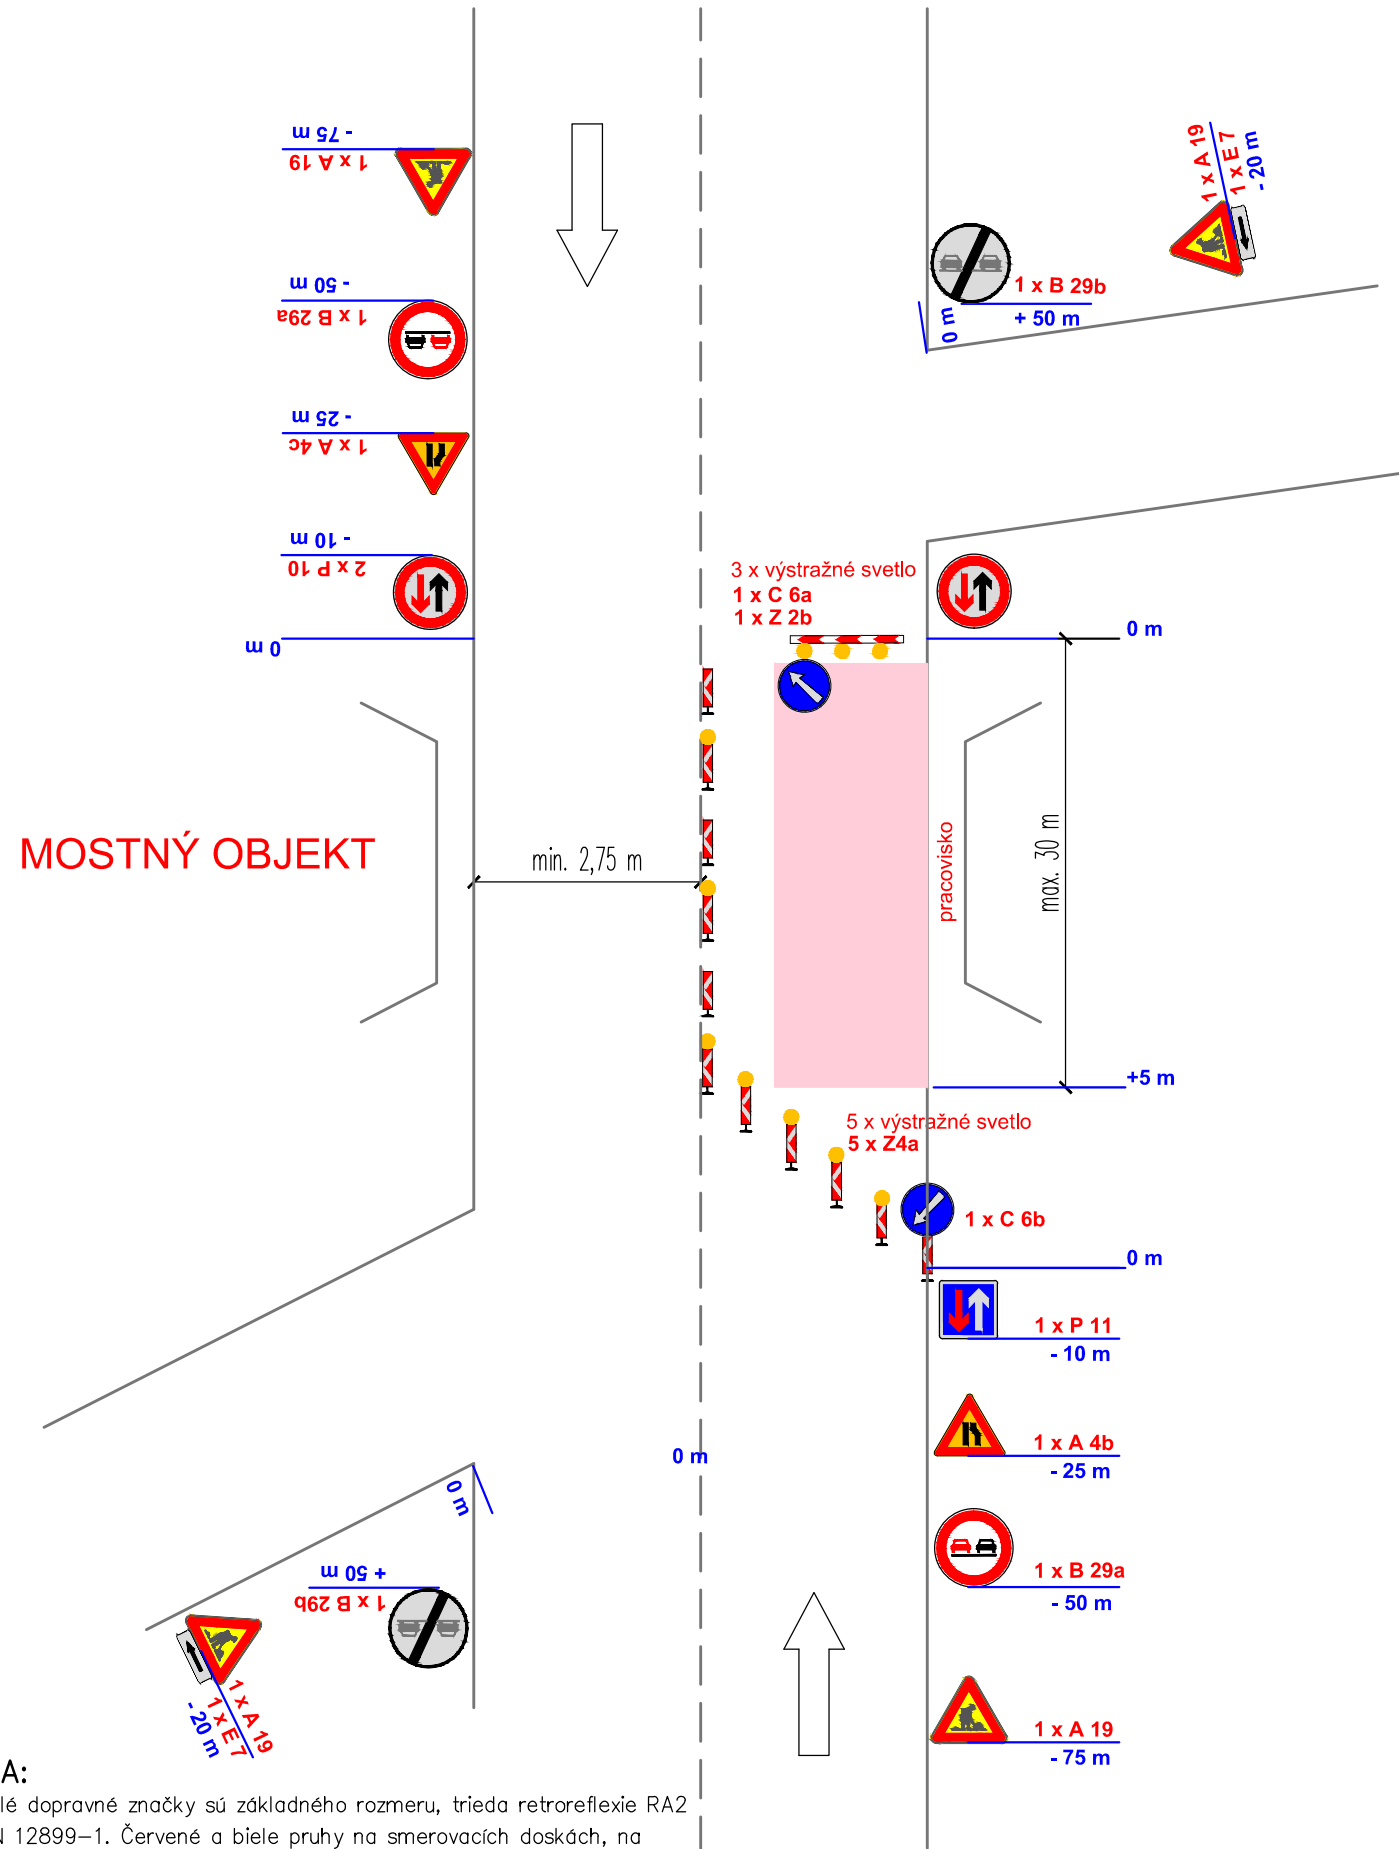

POZNÁMKA:
Prenosné zvislé dopravné značky sú základného rozmeru, trieda retroreflexie RA2 podľa STN EN 12899–1. Červené a biele pruhy na smerovacích doskách, na zábranách na označenie uzávierky a na vodičoch tabuliach sú z retroreflexnej fólie triedy RA2 podľa STN EN 12899–1.

Pre opačný smer sa dopravné značenie osadí zrkadlovo.
Zariadenie staveniska je možné umiestniť na ceste, v priestore vymedzenom PDZ.

ZABEZPEČENIE OBLASTI DLHODOBÉHO PEVNÉHO PRACOVNÉHO MIESTA.
ZÚŽENIE VOZOVKY NA JEDEN JAZDNÝ PRUH.

TP 06/2013 Použitie dopravných značiek a dopravných zariadení na označovanie pracovných miest, účinnosť od 15.11.2013


Prenosné zvislé dopravné značenie		
DZ	Druh dopravného značenia	Počet
A 19	Práca	4
A 4b	Zúžená vozovka sprava	1
A 4c	Zúžená vozovka zľava	1
B 29a	Zákaz predchádzania	2
B 29b	Koniec zákazu predchádzania	2
C 6a	Prikázaný smer jazdy obchádzania vpravo	1
C 6b	Prikázaný smer jazdy obchádzania vľavo	1
E 7	Smerová šípka	2
P 10	Prednosť protiľadúcich vozidiel	2
P 11	Prednosť pred protiľadúcimi vozidlami	1
Z 2b	Zábrana pre označenie uzávierky	1
Z 4a	Smerovacia doska ľavá	11
VS1	Výstražné svetlo VS1 – trieda L8H	11

Prenosné zvislé a vodorovné dopravné značenie		
DZ	Druh dopravného značenia	Počet
A 12	Svetelné signály	2
A 19	Práca	3
B 29a	Zákaz predchádzania	2
B 29b	Koniec zákazu predchádzania	2
C 6a	Prikázaný smer jazdy obchádzania vpravo	1
C 6b	Prikázaný smer jazdy obchádzania vľavo	1
E 7	Smerová šípka	1
Z 2b	Zábrana na označenie uzávierky	2
Z 4a	Smerovacia doska ľavá	11
CCS	Prenosná trojfarebná sústava svetiel	2
VS1	Výstražné svetlo VS1 – trieda L8H	10
V 5a	Priečna a pozdĺžna súvislá čiara (70 m)	2



POZNÁMKA:
Prenosné zvislé dopravné značky sú základného rozmeru, trieda retroreflexie RA2 podľa STN EN 12899–1.
Červené a biele pruhy na smerovacích doskách, na zábranách na označenie uzávierky a na vodičoch tabuliach sú z retroreflexnej fólie triedy RA2 podľa STN EN 12899–1.

Pre opačný smer sa dopravné značenie osadí zrkadlovo.
Zariadenie staveniska je možné umiestniť na ceste, v priestore vymedzenom PDZ.

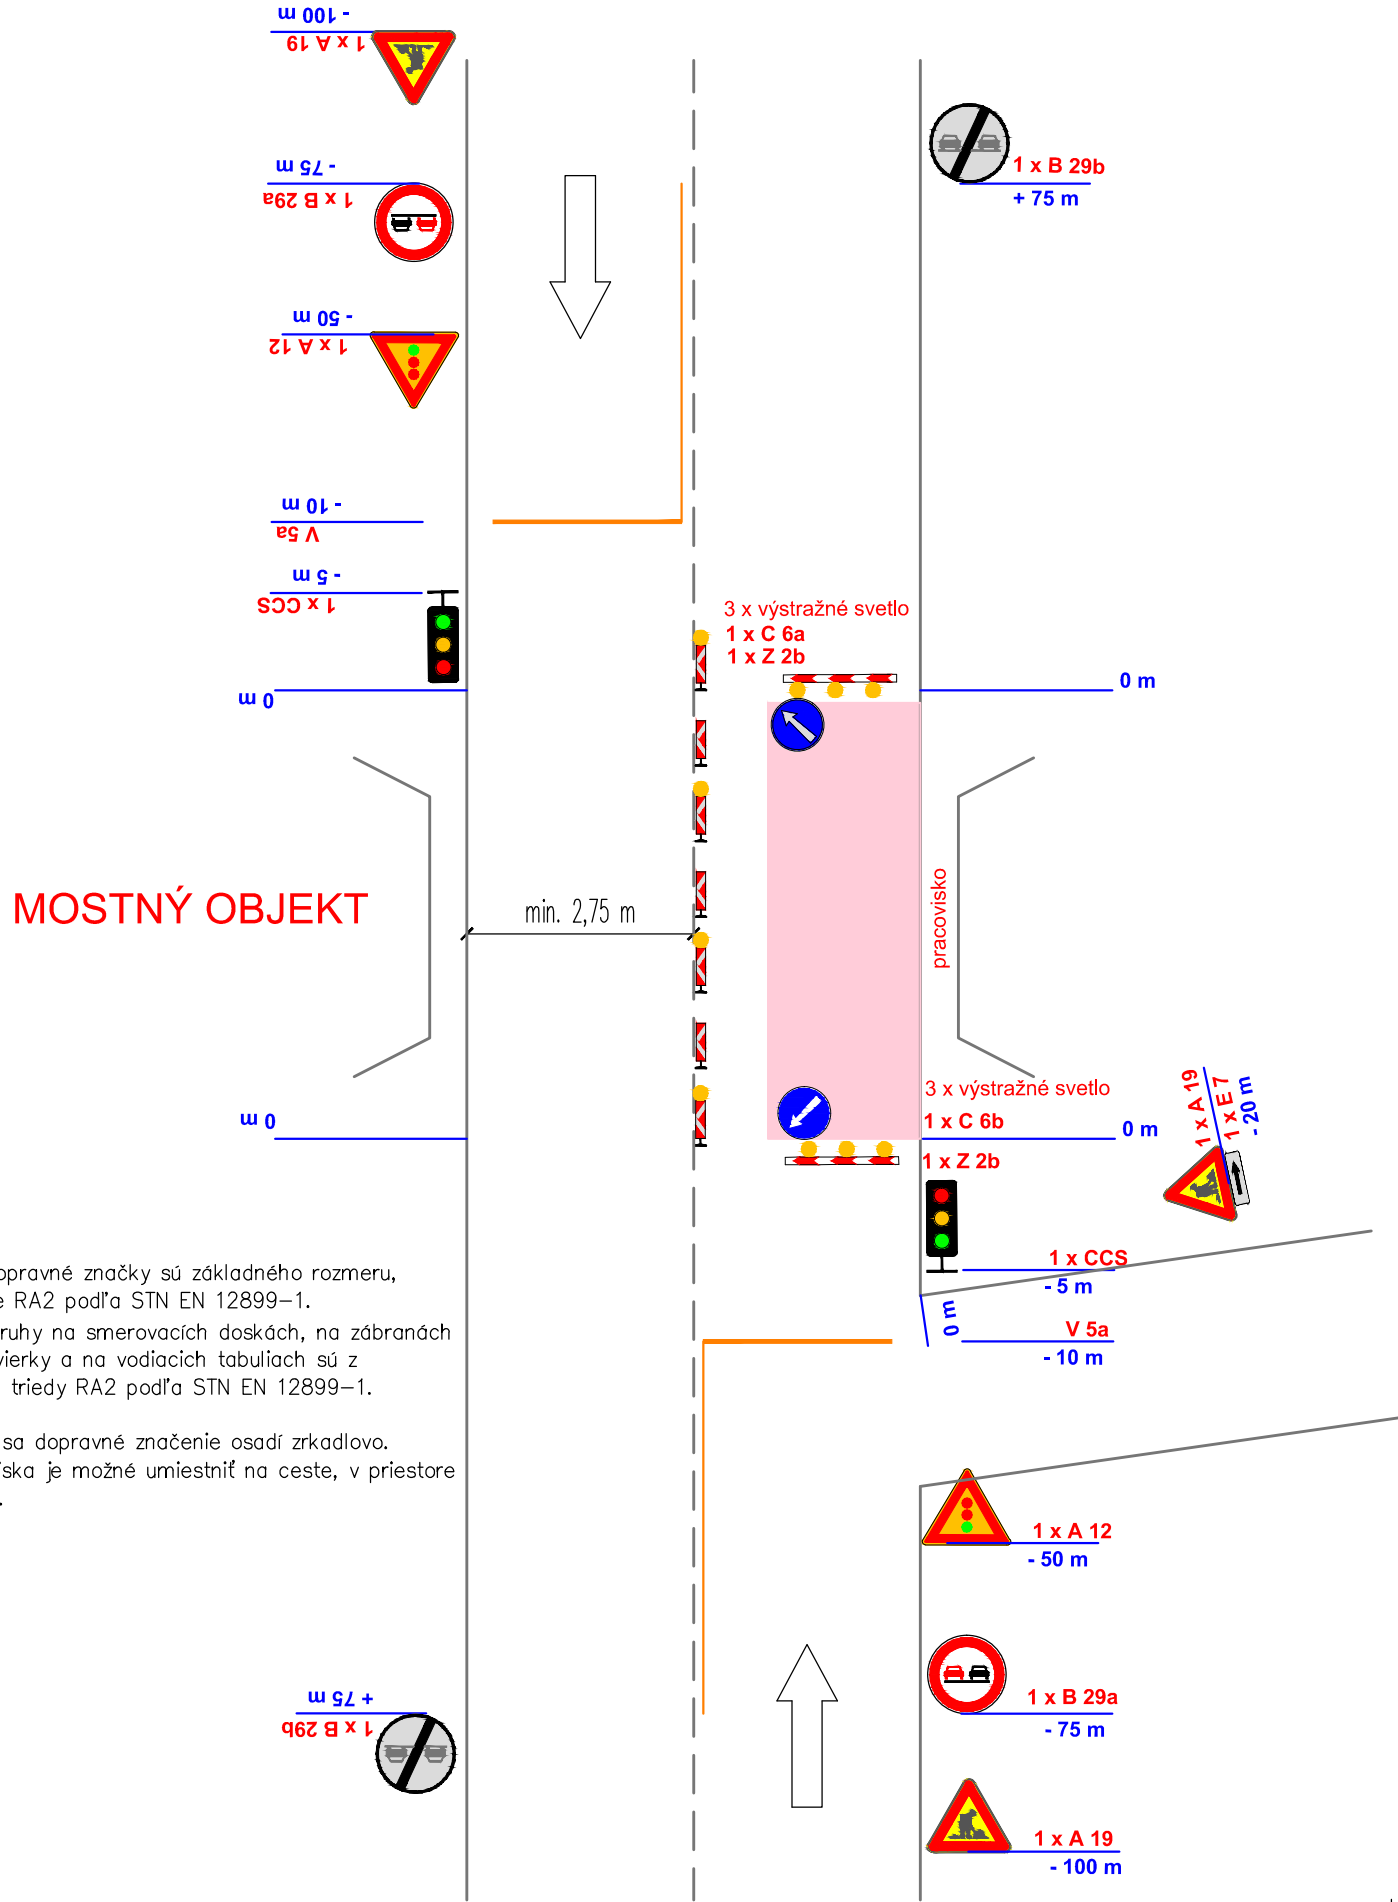PRACOVNÉ MIESTO V OBCI PRE MOST:
ev. č. 584–051



POZNÁMKA:
Zhotoviteľ je povinný vypracovať dokumentáciu DVP/VTD (prípadne technologický postup prác) na rekonštruované časti mosta a je povinný predložiť túto dokumentáciu na schválenie projektantovi.

REKONŠTRUKCIA II/584 TÁLE – BYSTRÁ, III/2373 DOLNÁ LEHOTA – MOSTY			
STAVEBNÍK: Banskobystrický samosprávny kraj Banská Bystrica Nám. SNP č. 23 974 01 Banská Bystrica		 BANSKOBYSSTRICKÝ SAMOSPRÁVNÝ KRAJ	
VYPRACOVAL	ING. VOJTECH LUKÁČ	PODPIS	
KRAJ:	BANSKOBYSSTRICKÝ	CESTA:	
OBJEKT:			
PRÍLOHA:	POV–INTRAVILÁN		
DÁTUM	JÚN 2018	STUPEŇ PD	TP
MIERKA		ČÍSLO ZAKÁZKY	BB18_007
13.2			