



Most cez potok Bystrianka na Stupke EČM: 584-047 km 66,343 II/584


PÔDORYS 1:100

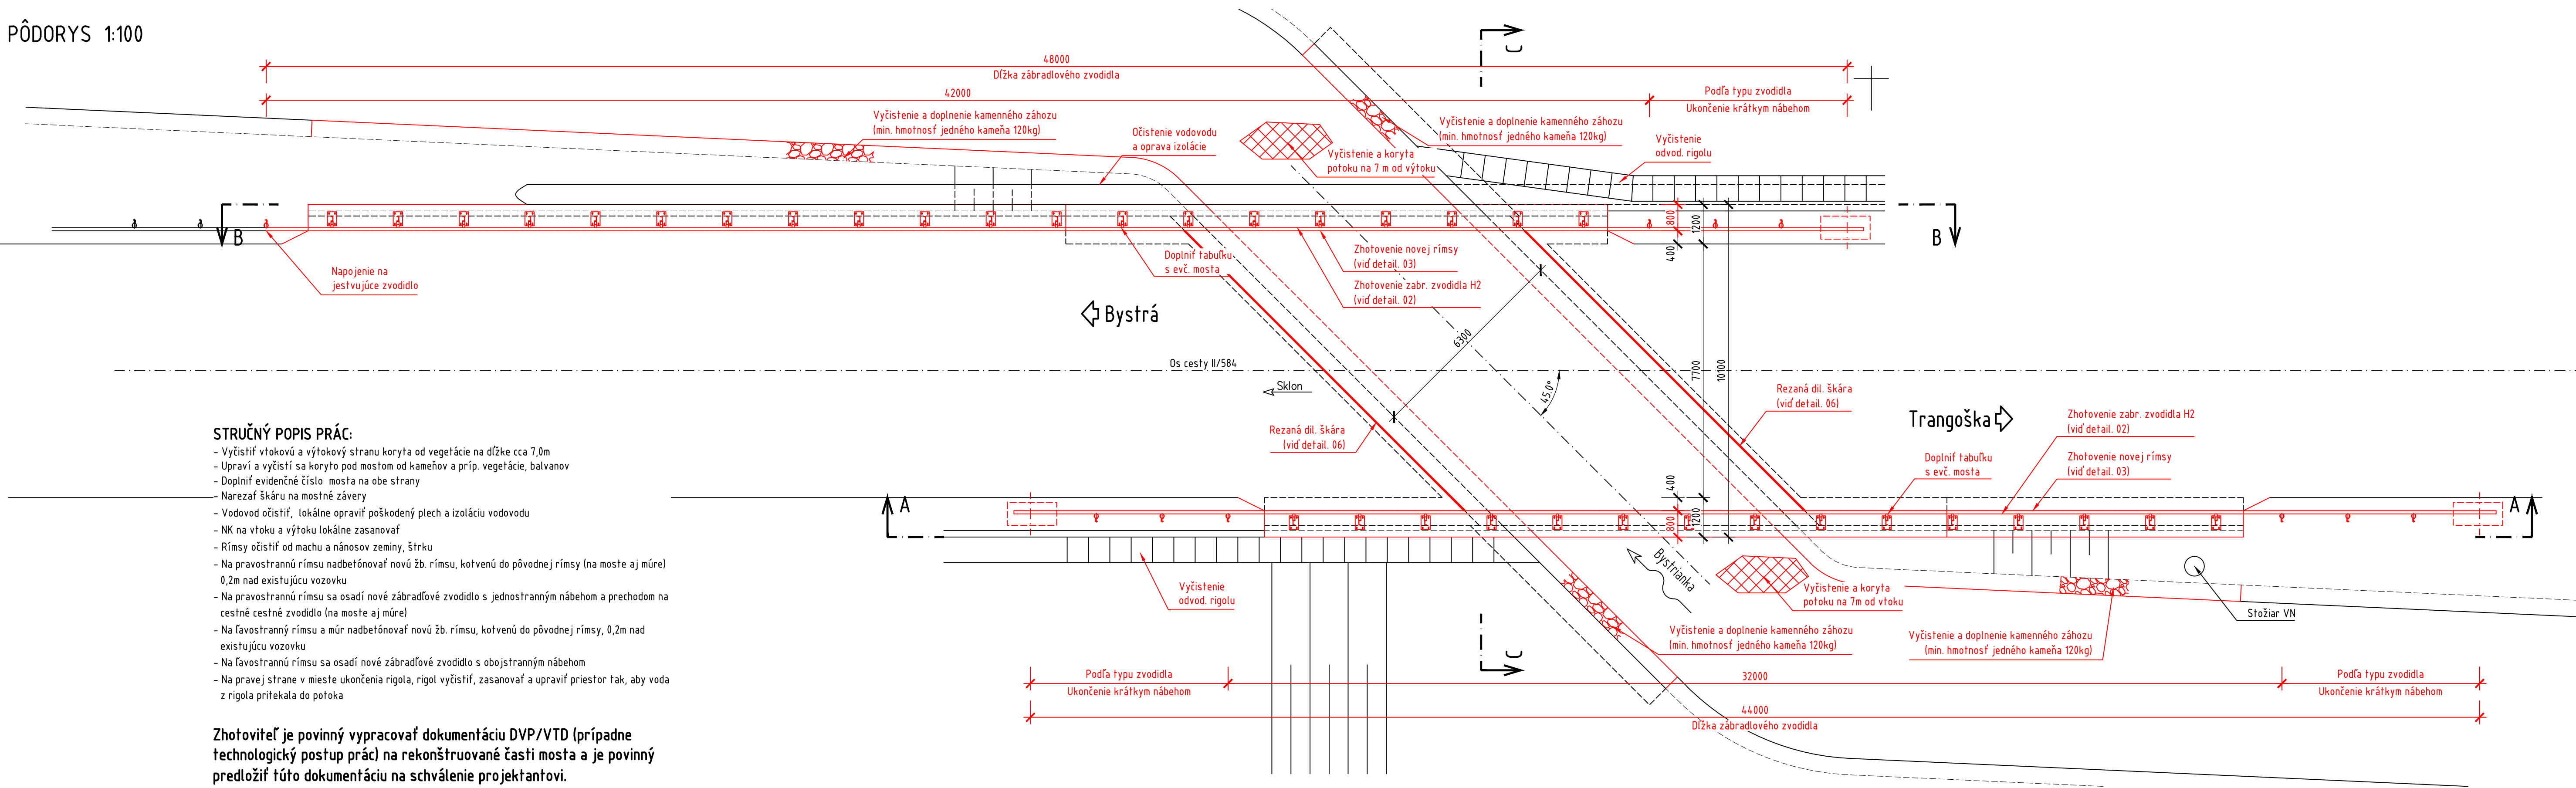


POHĽAD A-A 1:100

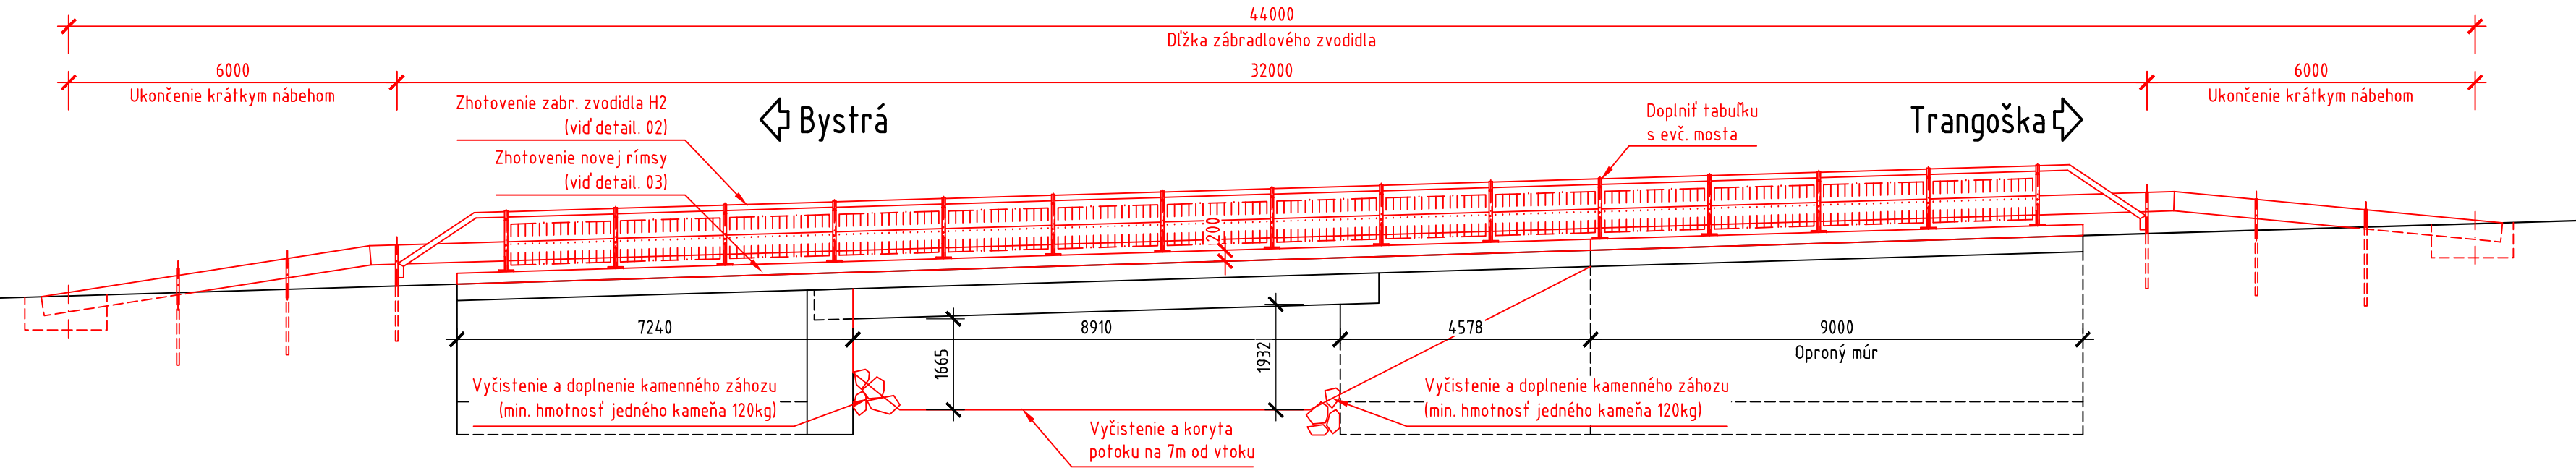

POHĽAD B-B 1:100

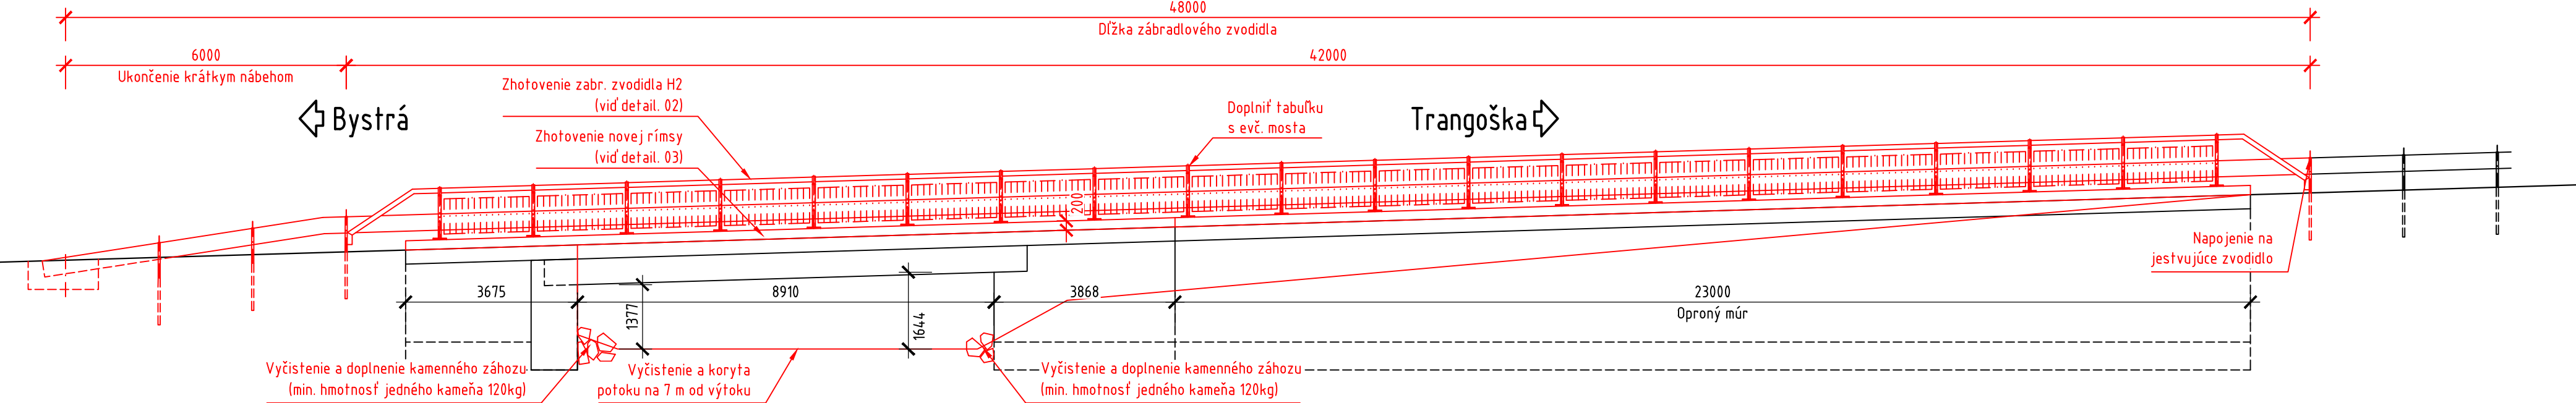

REZ C-C 1:100

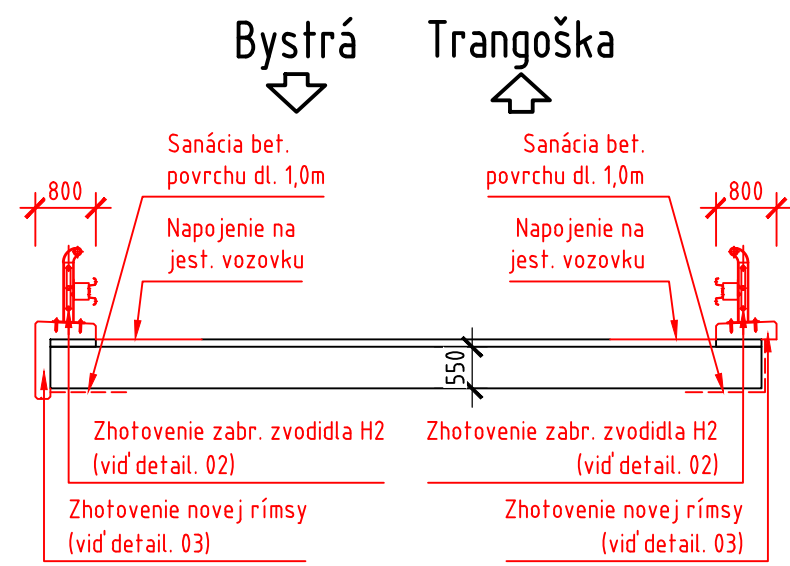

REKONŠTRUKCIA II/584 TÁLE – BYSTRÁ, III/2373 DOLNÁ LEHOTA – MOSTY

STAVEBNÍK:
Banskobystrický samosprávny kraj
Banská Bystrica
Nám. SNP č. 23
974 01 Banská Bystrica



VYPRACOVAL	ING. PAVOL KOVAL	PODPIS	LINK PROJEKT
KRAJ	BANSKOBYSŤRICKÝ	CESTA	II/584
OBJEKT	MOST 584-047	DÁTUM	JÚN 2018
PRÍLOHA	PREHĽADNÝ VÝKRES	STUPEŇ PD	TP
		MIERKA	1:100
		ČÍSLO ZAKÁZKY	BB18_007

8.2