




Most cez Čierny potok na Táloch EČM: 584-050  
km 69,456 II/584  
PÔDORYS 1:100

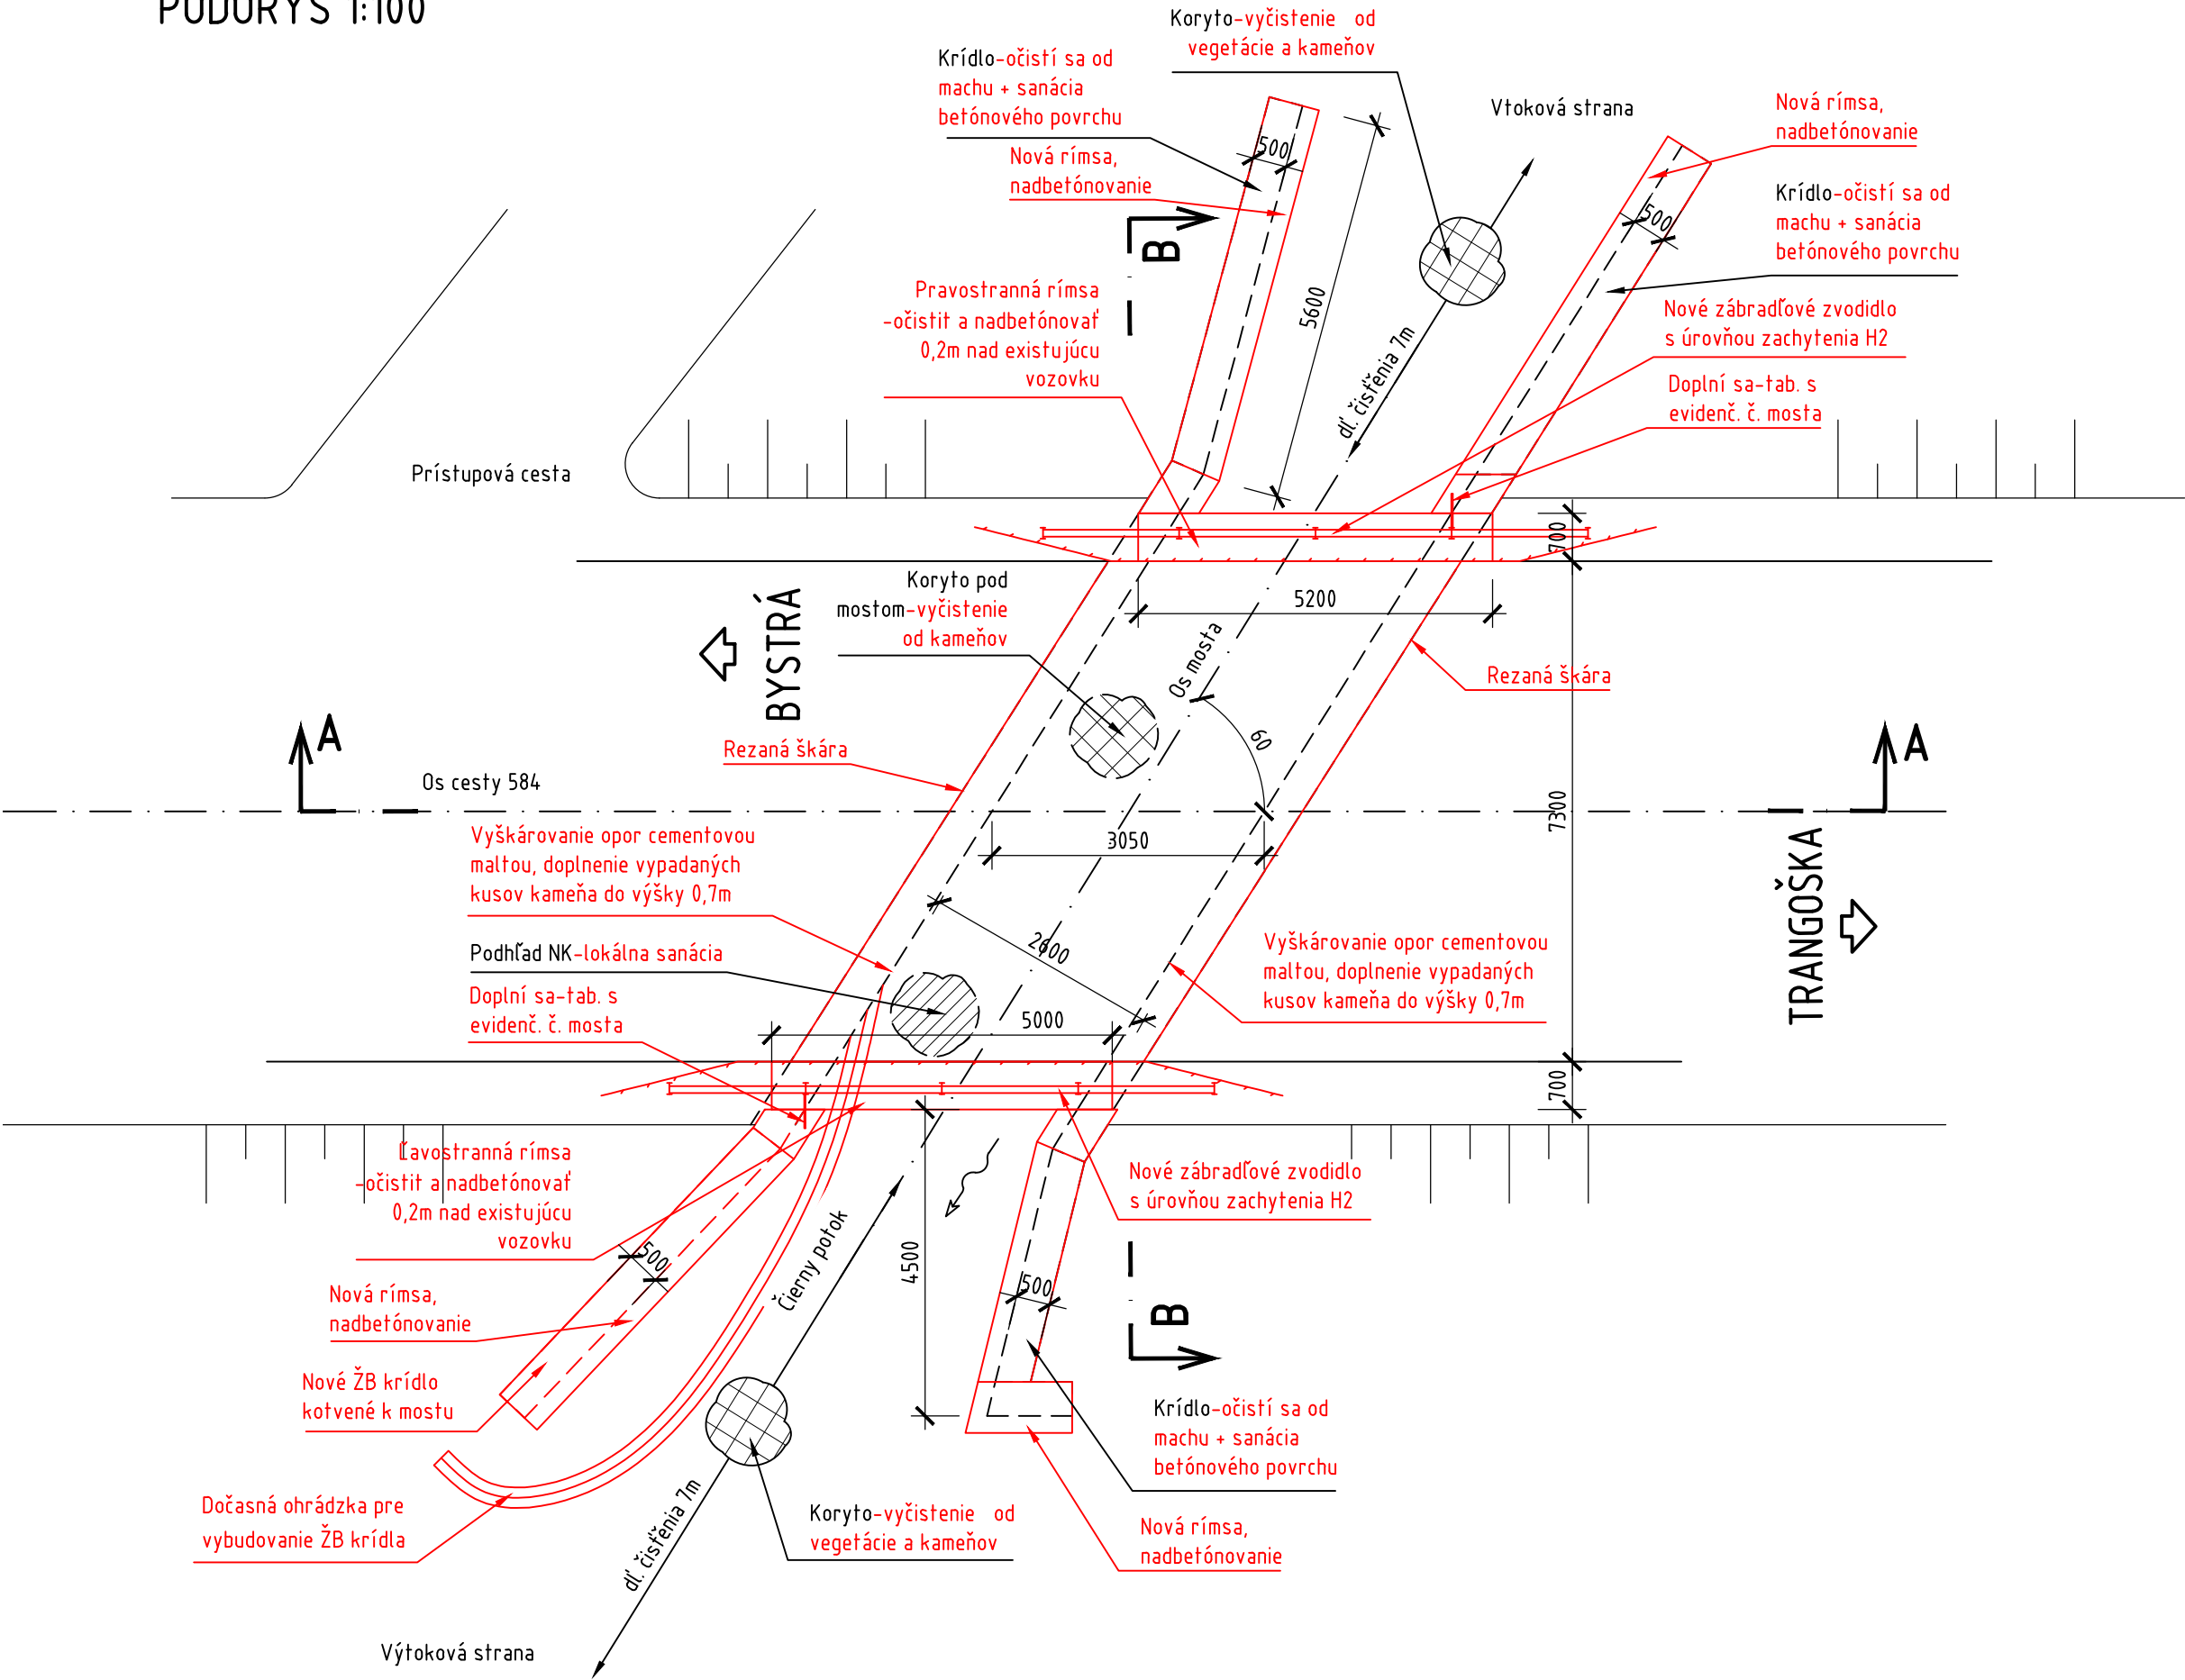

REZ A-A 1:100

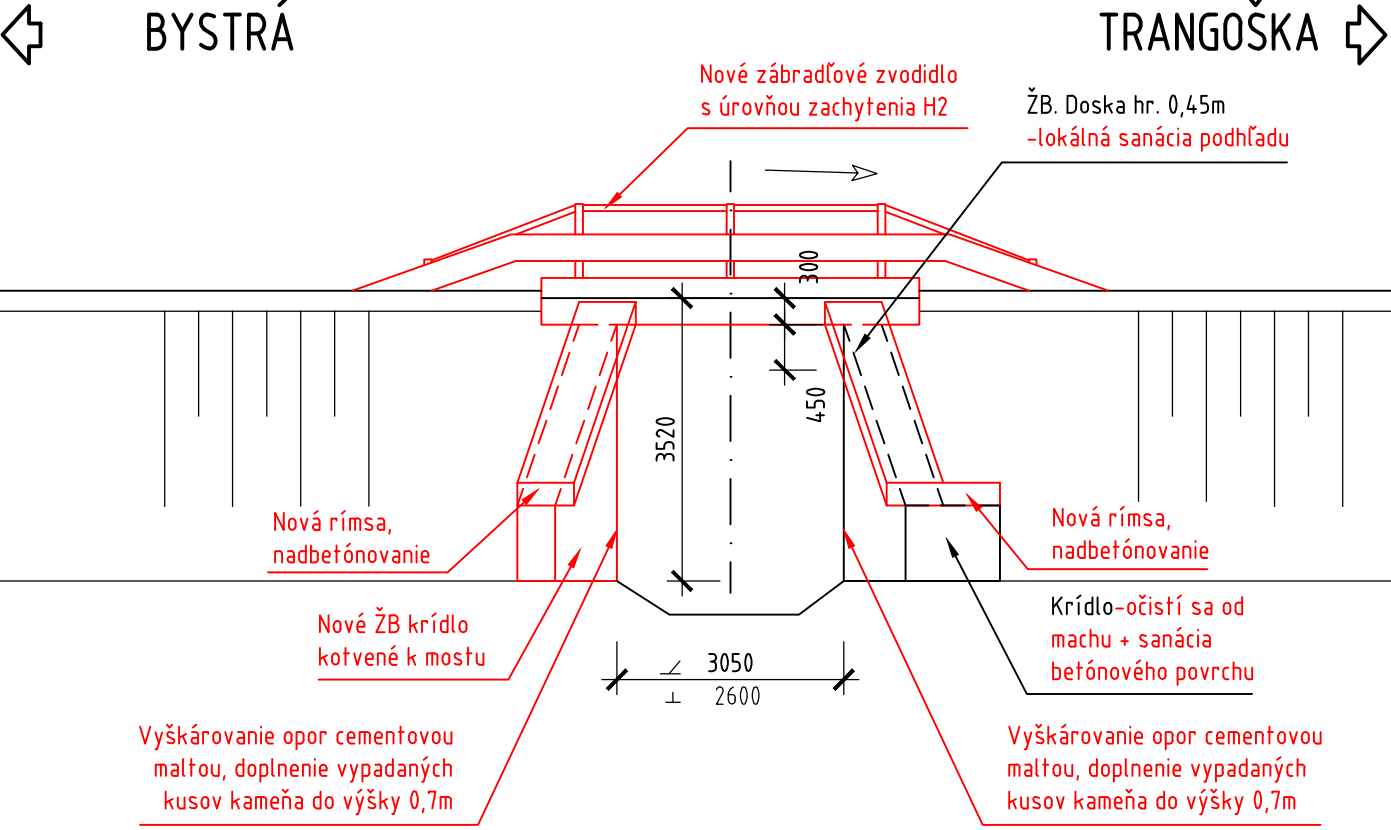

REZ B-B 1:100

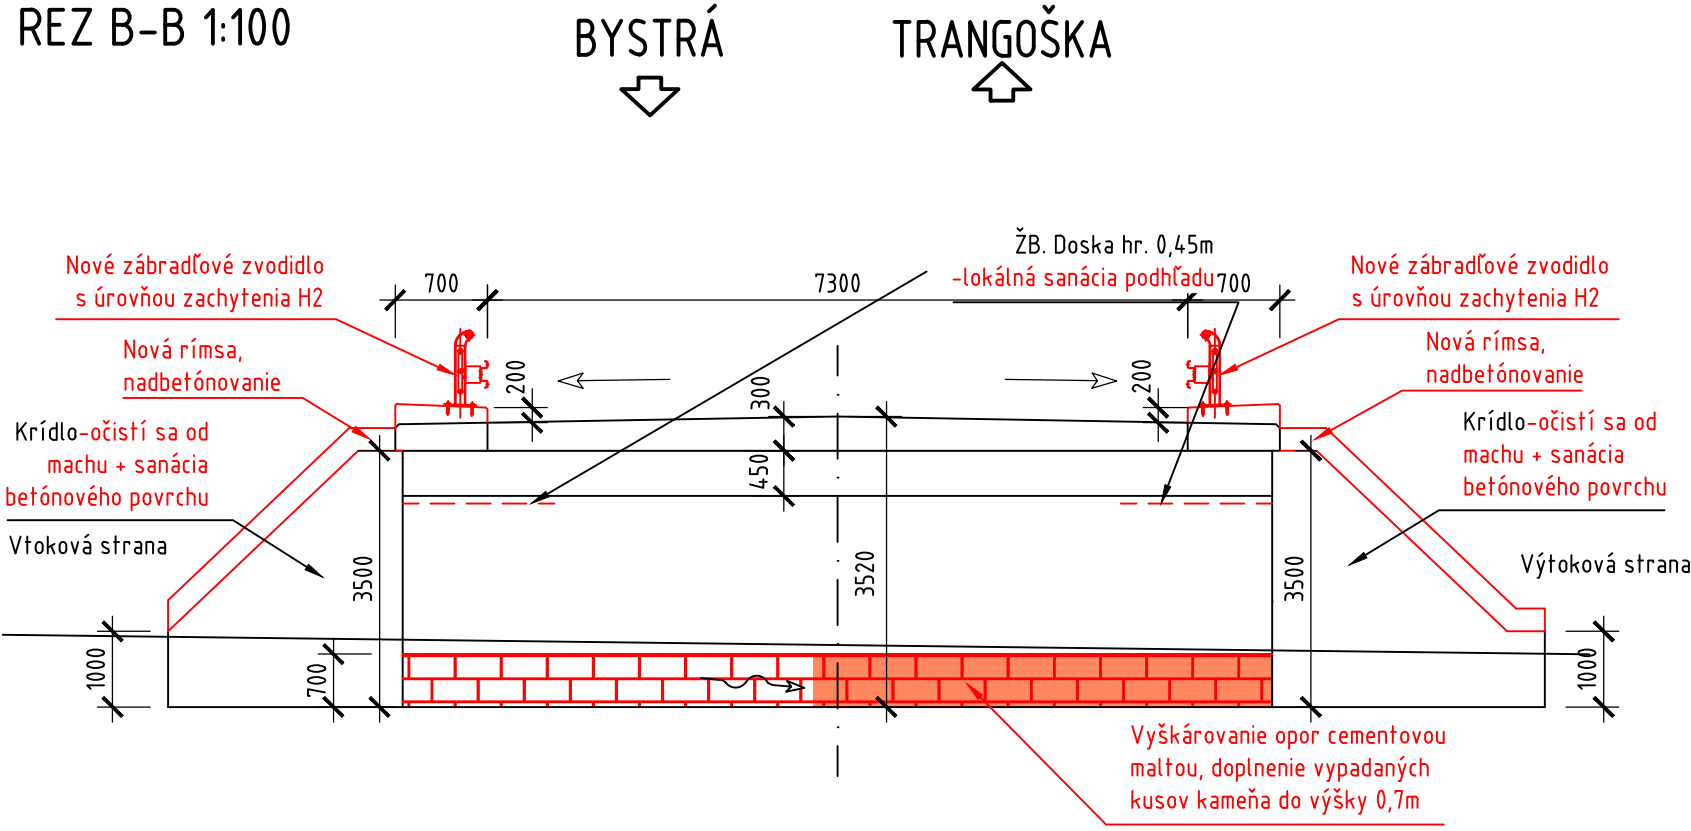

LEGENDA:

- STARÝ STAV
- NOVÝ STAV

POZNÁMKY:

Niektoré potrebné rozmery je možné zamerať až po sprístupnení a očistení na mieste.  
Zhotoviteľ je povinný vypracovať dokumentáciu DVP/VTD (prípadne technologický postup prác) na rekonštruované časti mosta a je povinný predložiť túto dokumentáciu na schválenie projektantovi.

POPIS PRÁC:

- Vyčistiť výtokovú a výtokovú stranu koryta od vegetácie na dĺžke cca 7,0m.
- Upraví a vyčistí sa koryto pod mostom od kameňov a príp. vegetácie.
- Očistí kridla objektu od machu. Kridla sa očistia vodným lúčom až po zdravý betón, provede sa sanácia betónového povrchu (detail 9) a na kridla sa nadbetónuje nová rímša – pomocou lepenej výstuže (detail 3.2)
- Kridlo na výtokovej strane je v havarijnom stave. Kridlo sa vybúra a nahradí novým žb. kridlom, prikotví k mostu (detail 7,8)
- Zasanovať spodnú plochu nosnej konštrukcie (lokálne) na výtokovej a vtokovej strane v mieste obnaženej betonárskej výstuže (detail 9)
- Oporý pod mostom: vyškárovať cementovou maltou, vypadané kusy kameňa doplniť, do výšky 0,7m a do dĺžky cca polovice mosta (detail 10.3)
- Doplniť evidenčné číslo mosta na obe strany
- Odstrániť jestvujúce zábradlie na rímсах.
- Očistíť jestvujúce rímсы od nečistôt a nadbetónovať nové žb. rímсы, 0,2m nad existujúcu vozovku (detail 3.2.,4,5,2)
- Osadíť nové zábradľové zvodidlo (vľavo i vpravo) na dĺžku rímсы s obojstranným nábehom s úrovňou zachytenia H2 –detail 2.
- Narezať škáru na mostné závery (detail 6.2)
- Odrezanie vozovkových vrstiev a nánosov zemin pre zhotovenie nových ŽB rímсы v potrebnej miere.

REKONŠTRUKCIA II/584 TÁLE – BYSTRÁ, III/2373 DOLNÁ LEHOTA – MOSTY

STAVEBNÍK:  
Banskobystrický samosprávny kraj  
Banská Bystrica  
Nám. SNP č. 23  
974 01 Banská Bystrica



**BANSKOBYSSTRICKÝ**  
SAMOSPRAVNÝ KRAJ

VYPRACOVAL	ING. VOJTĚCH KLEIN	PODPIS	LINK PROJEKT	
KRAJ: BANSKOBYSSTRICKÝ	CESTA: II/584		Kapitulská 12, 97400 Banská Bystrica	
OBJEKT: MOST 584/50			DÁTUM	JÚN 2018
PRÍLOHA: PREHĽADNÝ VÝKRES			STUPEŇ PD	TP
			MIERKA	1:100
			ČÍSLO ZAKÁZKY	BB18_007