



DETAILY


DETAIL ULOŽENIA VÝPUSTNÉHO PREFABRIKÁTU DRENÁŽE
M 1:50

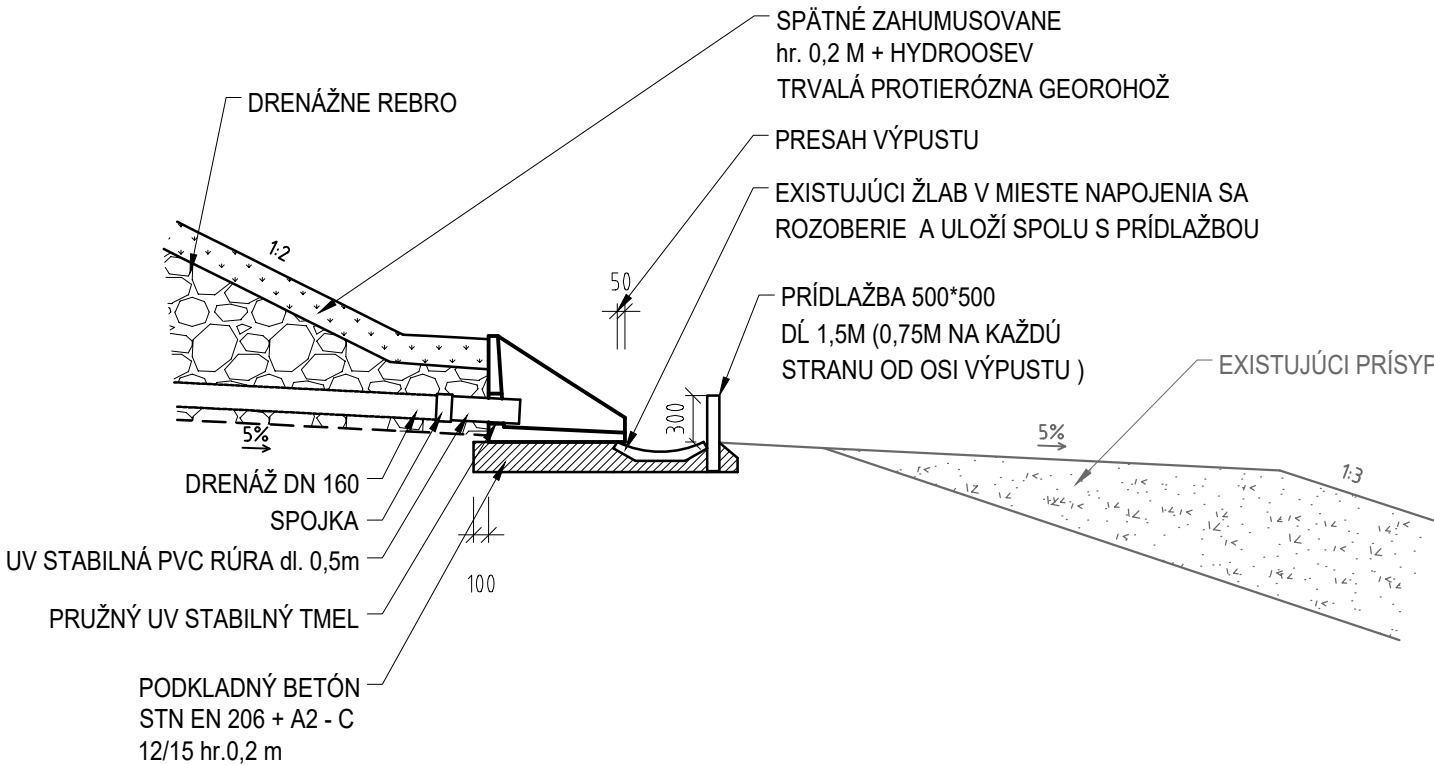

PRIEČNY REZ DRENÁŽNYM REBROM
M 1:50

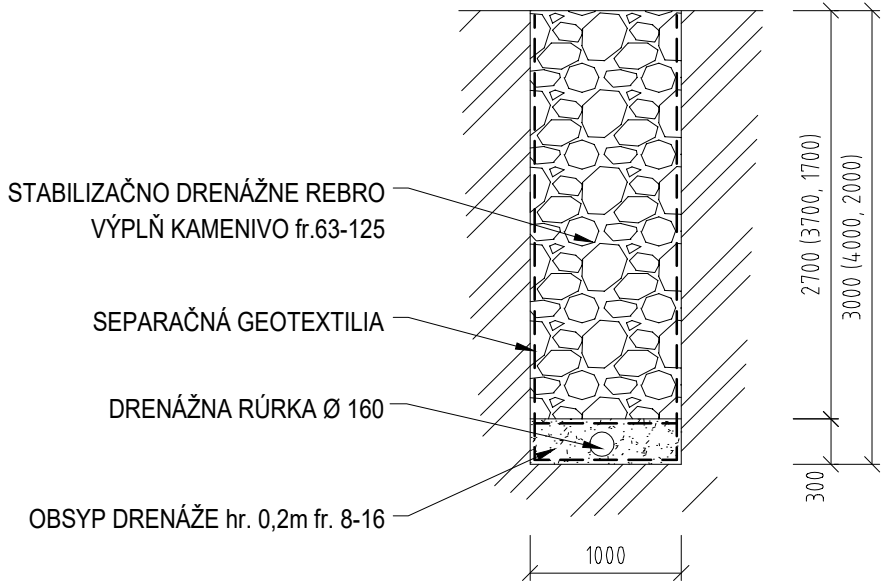

PREFABRIKOVANÉ ČELO DRENÁŽE
M 1:20

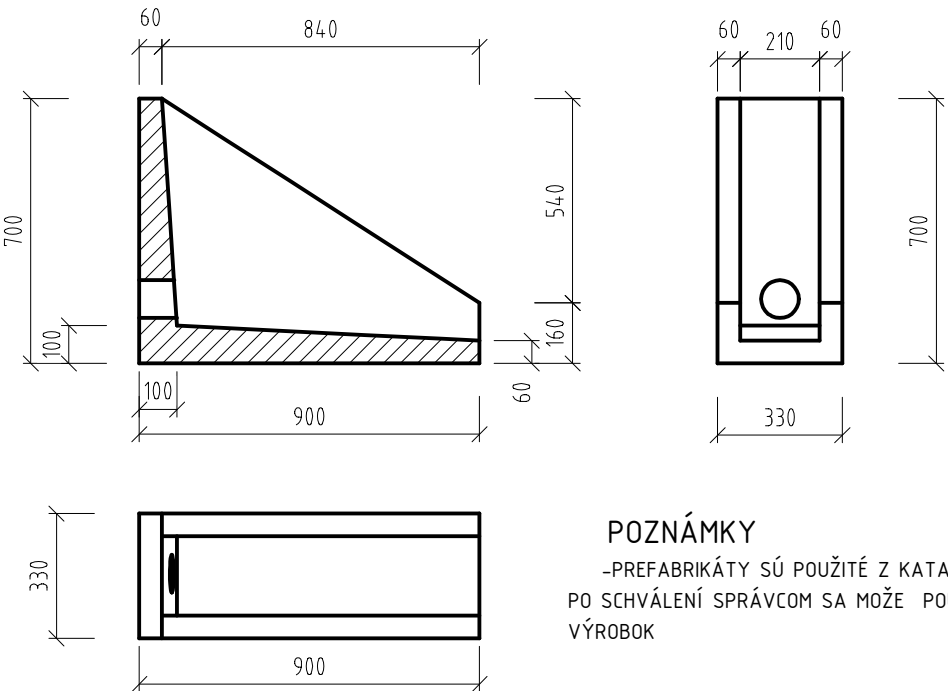

POZNÁMKY

-PREFABRIKÁTY SÚ POUŽITÉ Z KATALÓGU SPOLOČNOSTI INSEMPRE,
PO SCHVÁLENÍ SPRÁVCOM SA MOŽE POUŽIŤ AJ INÝ PODOBNÝ
VÝROBOK

ZMENA:	d		VYKONAL:		DÁTUM:	
	c					
	b					
	a					

INVESTOR:	NÁRODNÁ DIAľNIČNÁ SPOLOČNOSŤ	HL. PROJEKTANT:	HADE	PROJEKTANT ČASŤ:
NÁRODNÁ DIAľNIČNÁ SPOLOČNOSŤ DÚBRAVSKA CESTA 14, 841 04 BRATISLAVA		HADE s.r.o. JARABINKOVÁ 8D, 821 09, BRATISLAVA		

NÁZOV ZÁKAZKY:				
Sanácii zárezu na R4 Milhost' pre SSÚR 4				

OBJEKT:	SANÁCIA ZOSUVU	VYPRACOVAL:	ING. LUKÁŠ HOZZA			
NÁZOV VÝKRESU:	DETAILY	TECHNICKÁ KONTROLA:	ING. JOZEF ANTOL			
		ZODPOVEDNÝ PROJEKTANT:	ING. LUKÁŠ HOZZA			
		STUPEŇ PD:	DÁTUM:	MIERKA:	POČET A4:	PRÍLOHA:
		DRS	12/2023	1:50, 1:20	3x	06
TÁTO DOKUMENTÁCIA JE DUŠEVNÝM MAJETKOM ZHOTOVITEĽA. ŽIADNA ČASŤ TEJTO DOKUMENTÁCIE NESMIE BYŤ REPRODUKOVANÁ ALEBO POUŽITÁ BEZ JEHO PÍSOBNÉHO POVOLENIA.						