

#### POZNÁMKY:

SMEROVACÍ DOKY OBOJSTANNÉ (702-43 ORIENTÁCIA PRAVÁ/PRAVÁ) BUDÚ UMIESŤNÉ NA ŽLTÝCH VODIACÍCH PRAHOCH, KTORÉ MAJÚ VÝZNAM POZDOLNEJ SÚVISLEJ ČIARY ŽLTÉJ FARBY. VZDIALENOSŤ SMEROVACÍCH DOKY (702-43) JE MAX. 10,0 m.

PREDPOKLADANÝ ČAS 4. ETAPY VÝSTAVBY JE 7 MESIACOV.



#### POSTUP 4. ETAPY VÝSTAVBY:

- PRESMEROVANIE CESTNEJ DOPRAVY DDZ NA SEVERNÚ STRANU MOSTA.
- PRE CHODCOV JE ZABEZPEČENÁ BEZPLATNÁ MEDZIZASTÁVKOVÁ PREPRAVA MHD A DOČASNÝ PŘECHOD PRE CHODCOV CÉZ HLINOVÚ ULICU A J S ČAKACÍM OSTROVČEKOM MEDZI MHD ZASTÁVKAMI (TESCO, DŽUNGLA).
- BEZPLATNÁ DOPRAVA BUDE ZABEZPEČENÁ MEDZI ZASTÁVKAMI TESCO, DŽUNGLA - PRI HATI.
- ODDIELENIE CESTNEJ DOPRAVY A PRACOVNÉHO PRIESTORU NA JUŽNEJ STRANE MOSTA PRÍKOTVENÝM BETÓNOVÝM ZVODIDLOM.
- ODSTRÁNENIE JESTVUJÚCICH ZVODIDIEL, VYBÚRANIE LAVOSTRANNEJ ŽB RÍMSY, ASFALTOVÝCH VRSTVIEV MOSTA, VRSTVIEV SPÁDOVÉHO BETÓNU NOSNEJ KONŠTRUKCIE, MOSTNÝCH ODVODNOVÁČOV A MOSTNÝCH ZÁVEROV (201-00).
- ODSTRÁNENIE JESTVUJÚCEHO ZÁBRADLIA, VYBÚRANIE RÍMSY, ASFALTOVÝCH VRSTVIEV LÁVKY, VRSTVIEV SPÁDOVÉHO BETÓNU NOSNEJ KONŠTRUKCIE LÁVKY, MOSTNÝCH ODVODNOVÁČOV A MOSTNÝCH ZÁVEROV (202-00).
- ODSTRÁNENIE ASFALTOVÝCH VRSTVIEV V BLÍZKOSTI MOSTNÉHO TELESÁ (101-00).
- ODSTRÁNENIE ASFALTOVÝCH VRSTVIEV CHODNÍKOV V BLÍZKOSTI LÁVKY (102-00).
- VÝKOP V PŘECHODOVÝCH OBLASTI MOSTA A VYBÚRANIE ZÁVERNÝCH MŮROV (201-00).
- POSTUPNÉ NAREZÁVANIE POZDOLNÝCH ŠKAR MEDZI NOSNÍKMI TYPU VLOŠŠÁK A NÁSLEDNÉ ODSTRÁNENIE VŠETKÝCH JESTVUJÚCICH NOSNÍKOV (201-00).
- ÚPRAVA ULOŽNÝCH PRAHOV NA OPORÁCH A PILIEROCH (201-00).
- DOPRAVA VP NOSNÍKOV NA STAVENSKO A POSTUPNÁ MONTÁŽ VP NOSNÍKOV DVOJKOU MOBILNÝCH ŽERAVOV (201-00).
- VYHOTOVENIE STRATENÉHO DEBENIA, ULOŽENIE BETONÁRSKEJ VÝSTUŽE, BETONÁŽ SPRIAHUJÚCEJ DOKY A MONOLITICKÉHO ŽELEZOBETÓNOVÉHO ODVODNOVACIEHO ŽLABU (201-00).
- ZRIADENIE DOČASNEJ OCHRANY TRATE ŽSR ZREALIZOVANEJ Z PODVESENEJ DREVENÉJ KONŠTRUKCIE UCHYTENEJ ÚZEMNÝMI OCELOVÝMI TYČAMI (201-00).
- VYHOTOVENIE DEBENIA, ULOŽENIE BETONÁRSKEJ VÝSTUŽE A ODVODNOVÁČOV, BETONÁŽ SPRIAHUJÚCEJ DOKY (202-00).
- REALIZÁCIA NOVÝCH ZÁVERNÝCH MŮROV A DOBETONÁVKA MOSTNÝCH KRÍDEL (201-00).
- DOBETONÁVKA MOSTNÝCH KRÍDEL A KRYTÝCH STENOK PILIEROV (202-00).
- POSTUPNÁ SANÁCIA JESTVUJÚCICH NOSNÍKOV LÁVKY (202-00).
- POSTUPNÁ SANÁCIA SPODNEJ STAVBY MOSTA, LÁVKY A OPORNÝCH MŮROV POD MOSTOM A LÁVKOU (201-00, 202-00).
- REALIZÁCIA OPORNÉHO MŮRIKA PRI OPORĚ Č.1 LÁVKY (202-00).
- VYHOTOVENIE PŘECHODOVÝCH OBLASTI MOSTA A LÁVKY (201-00, 202-00).
- OSADENIE MOSTNÝCH ZÁVEROV (201-00, 202-00).
- VYHOTOVENIE IZOLÁCIE NOSNEJ KONŠTRUKCIE (201-00, 202-00).
- BETONÁŽ ŽB RÍMSY (202-00).
- POKLÁDKA ASFALTOVÝCH VRSTVIEV VOZOVKY (201-00, 202-00).
- VÝŠKOVÁ ÚPRAVA PRÍSLUŠNEJ ÚSEKU CESTY A POKLÁDKA ASFALTOVÝCH VRSTVIEV VOZOVKY (101-00).
- ÚPRAVA PRÍSLUŠNÝCH ÚSEKOV CHODNÍKOV A DOPLENIE ZÁBRADLÍ POPRI CHODNÍKOCH (102-00).
- OSADENIE ZBERNÝCH POTRUBÍ, VYHOTOVENIE VSAKOVACÍCH JÁM A ZAUSTENIE ZBERNÝCH POTRUBÍ ODVODNENIA (201-00, 202-00).
- VYBUDOVANIE OBSLUŽNÉHO SCHODISKA PRI OPORĚ Č.9 LÁVKY (202-00).
- ODSTRÁNENIE KONŠTRUKCIE ZABEZPEČENIA PŘECHODOVÝCH PŘEJEZOV MESTNÝCH KOMUNIKÁCIÍ PROTI PÁDU MATERIÁLU Z PRACOVNÉHO PRIESTORU DO PRIESTORU PŘECHODNÉHO PŘEJEZU (UL DOPRAVNÁ A UL PRI HATI).
- TERÉNE ÚPRAVY SVAHOVÝCH KUŽELOV (201-00, 202-00).
- ULOŽENIE JEDNOTRANÉHO BETÓNOVÉHO ZVODIDLA A OSADENIE ZÁBRADLÍ NA OKRAJ ODVODNOVACIEHO ŽLABU (201-00).
- OSADENIE ZÁBRADLIA A PROTIOTÝKOVEJ ZÁBRANY (202-00).
- REALIZÁCIA UKOLAJENIA MOSTA A LÁVKY (661-00, 662-00).
- ODSTRÁNENIE DOČASNEJ OCHRANY TRATE ŽSR (201-00).
- STATICKÁ SKÚŠKA MOSTA (201-00).

#### PRIEČNY REZ (4. ETAPA VÝSTAVBY)

M 1 : 100

PRESMEROVANIE DOPRAVY NA SEVERNÚ STRANU MOSTA A REKONŠTRUKCIA JUŽNEJ ČASTI MOSTA A LÁVKY. PŘECHODCOV JE ZABEZPEČENÁ BEZPLATNÁ MEDZIZASTÁVKOVÁ PREPRAVA MHD.

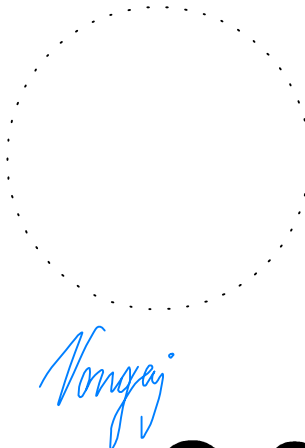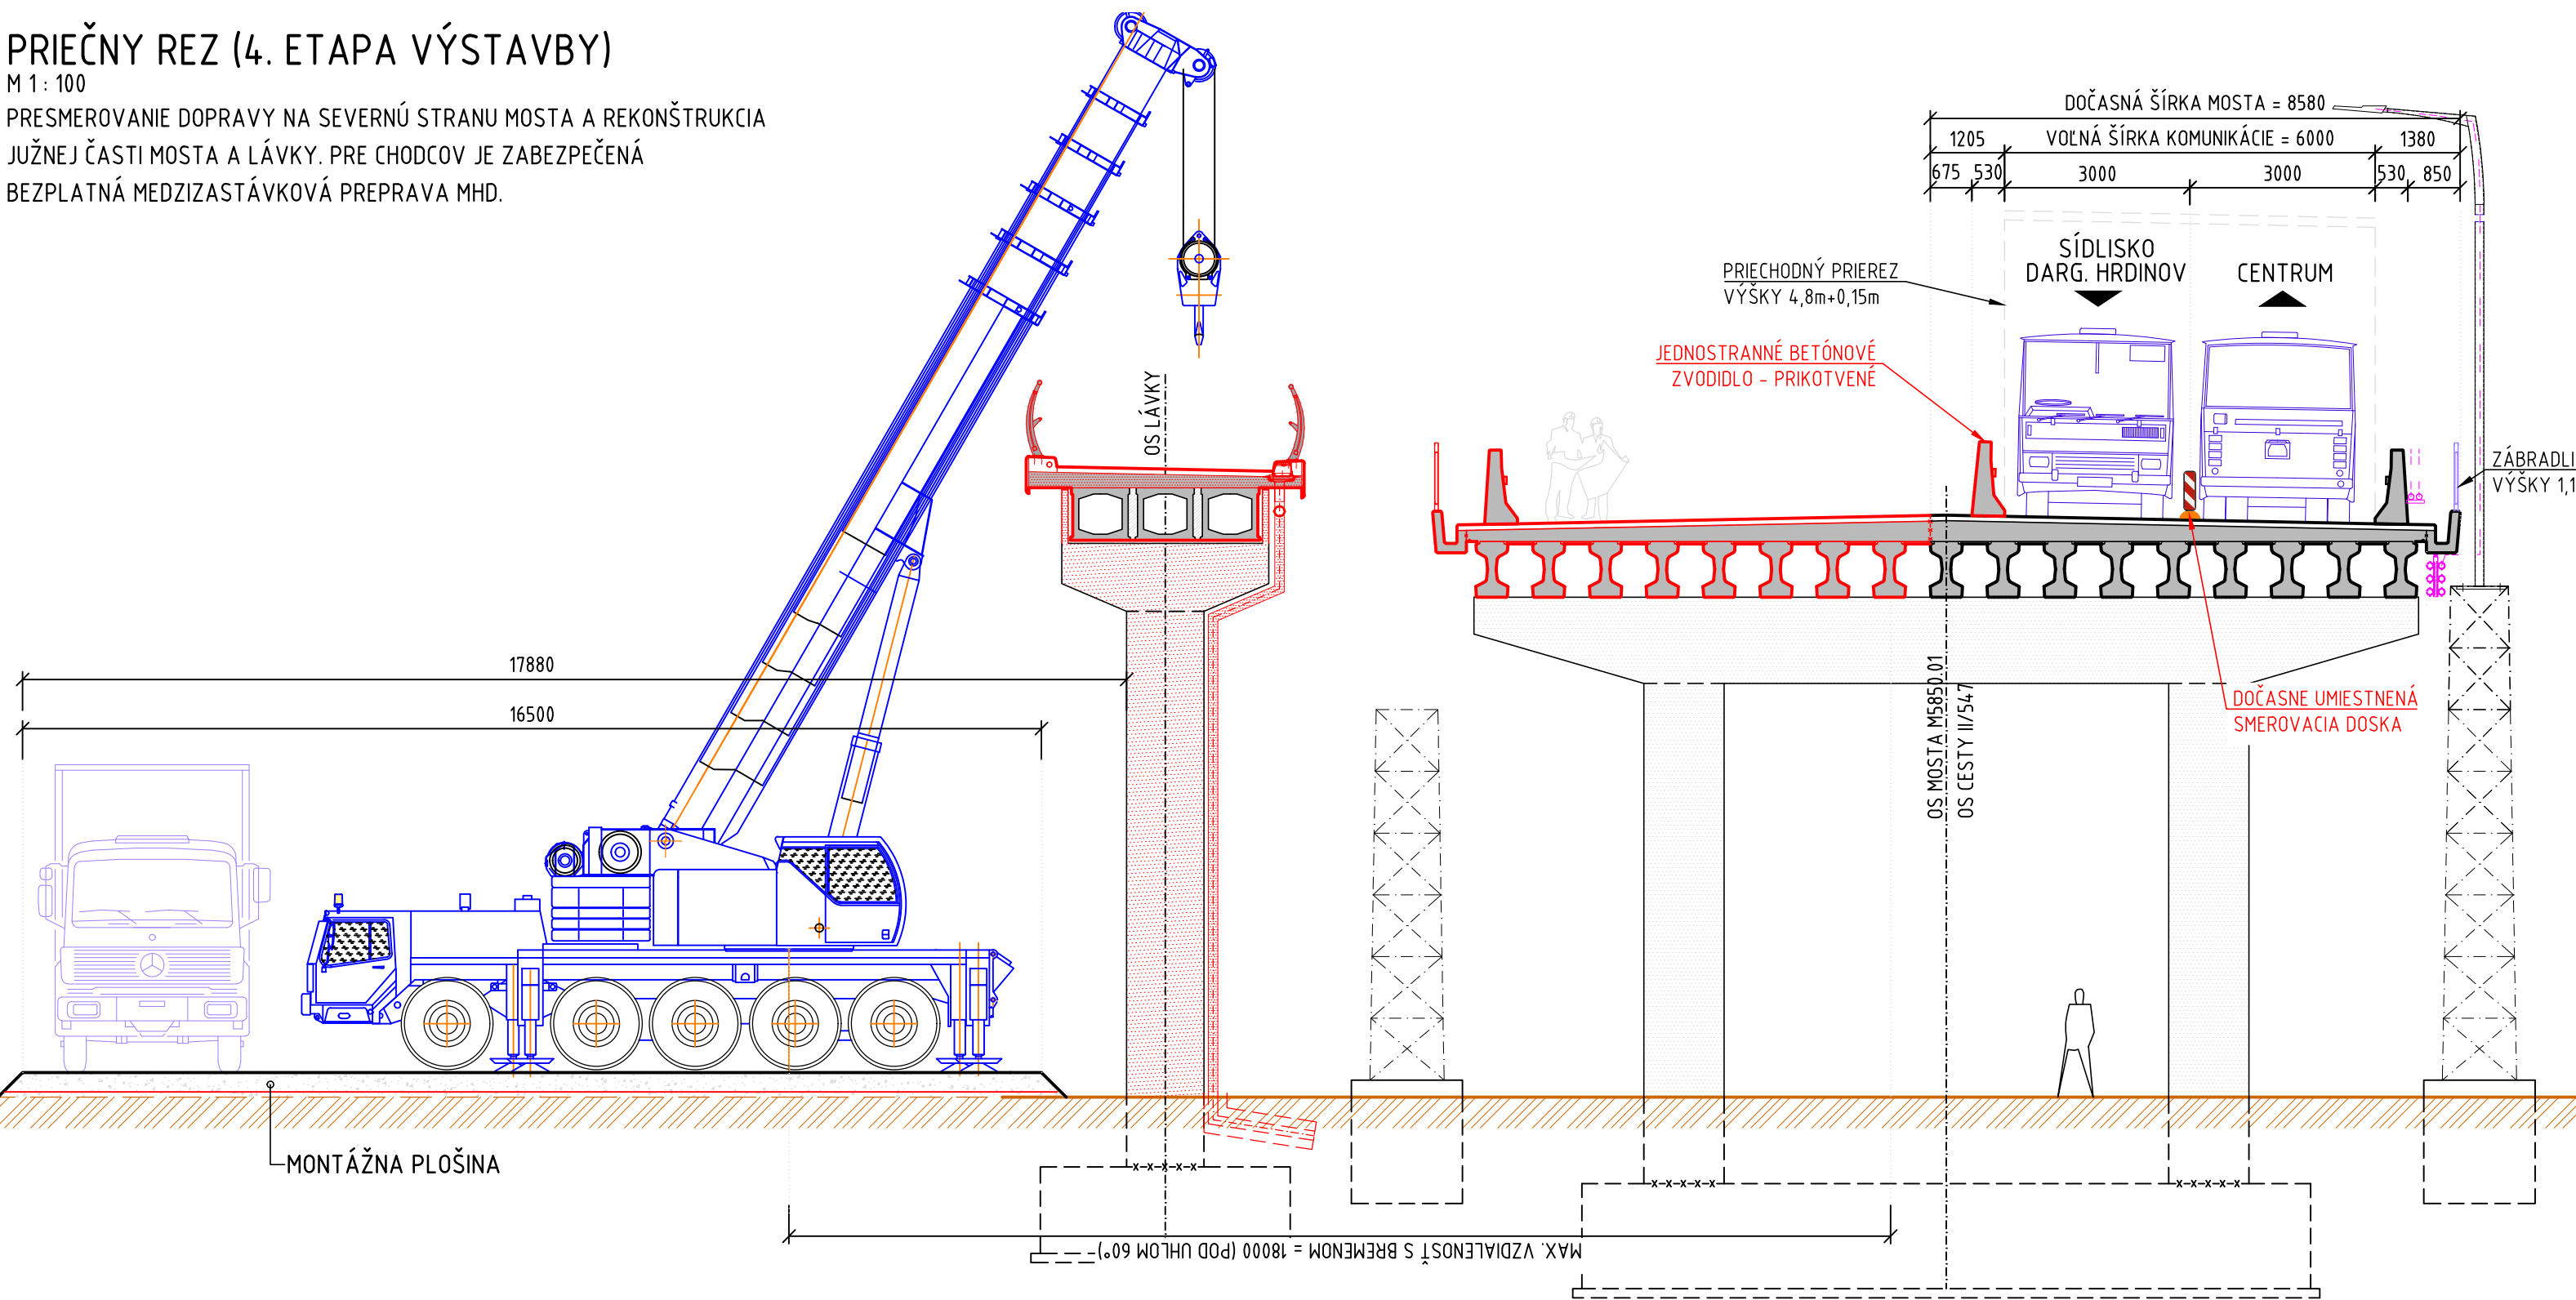

C.2

VYPRACOVAL: ING. M. TEMIAK	HL. NŘ. PROJEKTU: ING. K. KUNDRÁT, CSc.	ZHOTOVITEĽ: <b>TUNROAD ENGINEERING</b>
ZOD. PROJEKTANT: ING. D. VONGREJ	TECH. KONTROLA: ING. D. VONGREJ	Rúžnovská 44, 821 03 Bratislava Telefon: +421 2 59 388 261 Fax: +421 2 59 388 260 E-mail: info@tunroad.sk
OBJEDNÁVATEĽ: Mesto Košice, Trieda SNP 48/A Košice, 040 11	OKRES: KOŠICE	ČÍSLO ZÁKAZKY: TP-2020/014/01
KRAJ: Košický samosprávny kraj		STUPEŇ: DPSRS
STAVBA: MOST Č. M5850 NA CESTE II/547 A LÁVKA, HLINOVÁ UL., KOŠICE		DÁTUM: 12/2020
ČASŤ STAVBY: DOPRAVNÉ ZNAČENIE STAVBY		FORMÁT: 12x A4
PRÍLOHA: SITUÁCIA DDZ - 4. ETAPA VÝSTAVBY		MERKA: 1 : 500, 100
		ČÍSLO PRÍLOHY: 02.7
		SÚPRAVA: