


POZNÁMKY:

SMEROVACIE DOSKY OBOJSTANNÉ (702-43 ORIENTÁCIA PRAVÁ/PRAVÁ) BUDÚ UMIESŤNÉ NA ŽLTÝCH VODIACICH PRAHOCH, KTORÉ MAJÚ VÝZNAM POZDŁŽNEJ SÚVISLEJ ČIARY ŽLTÉJ FARBY. VZDIALENOSŤ SMEROVACÍCH DOSIEK (702-43) JE MAX. 10,0 m.

PREDPOKLADANÝ ČAS 5. ETAPY VÝSTAVBY SÚ DVA TÝŽDNE.

PRIEČNY REZ (5. ETAPA VÝSTAVBY)

M 1 : 100
DOPRAVA STÁLE NA SEVERNEJ ČASTI MOSTA A REALIZÁCIA PRELOŽIEK INŽINIERSKÝCH SIETÍ NA JUŽNÚ ČASŤ MOSTA. LÁVKA JE SPRÍSTUPNENÁ CHODCOM A CYKLISTOM.

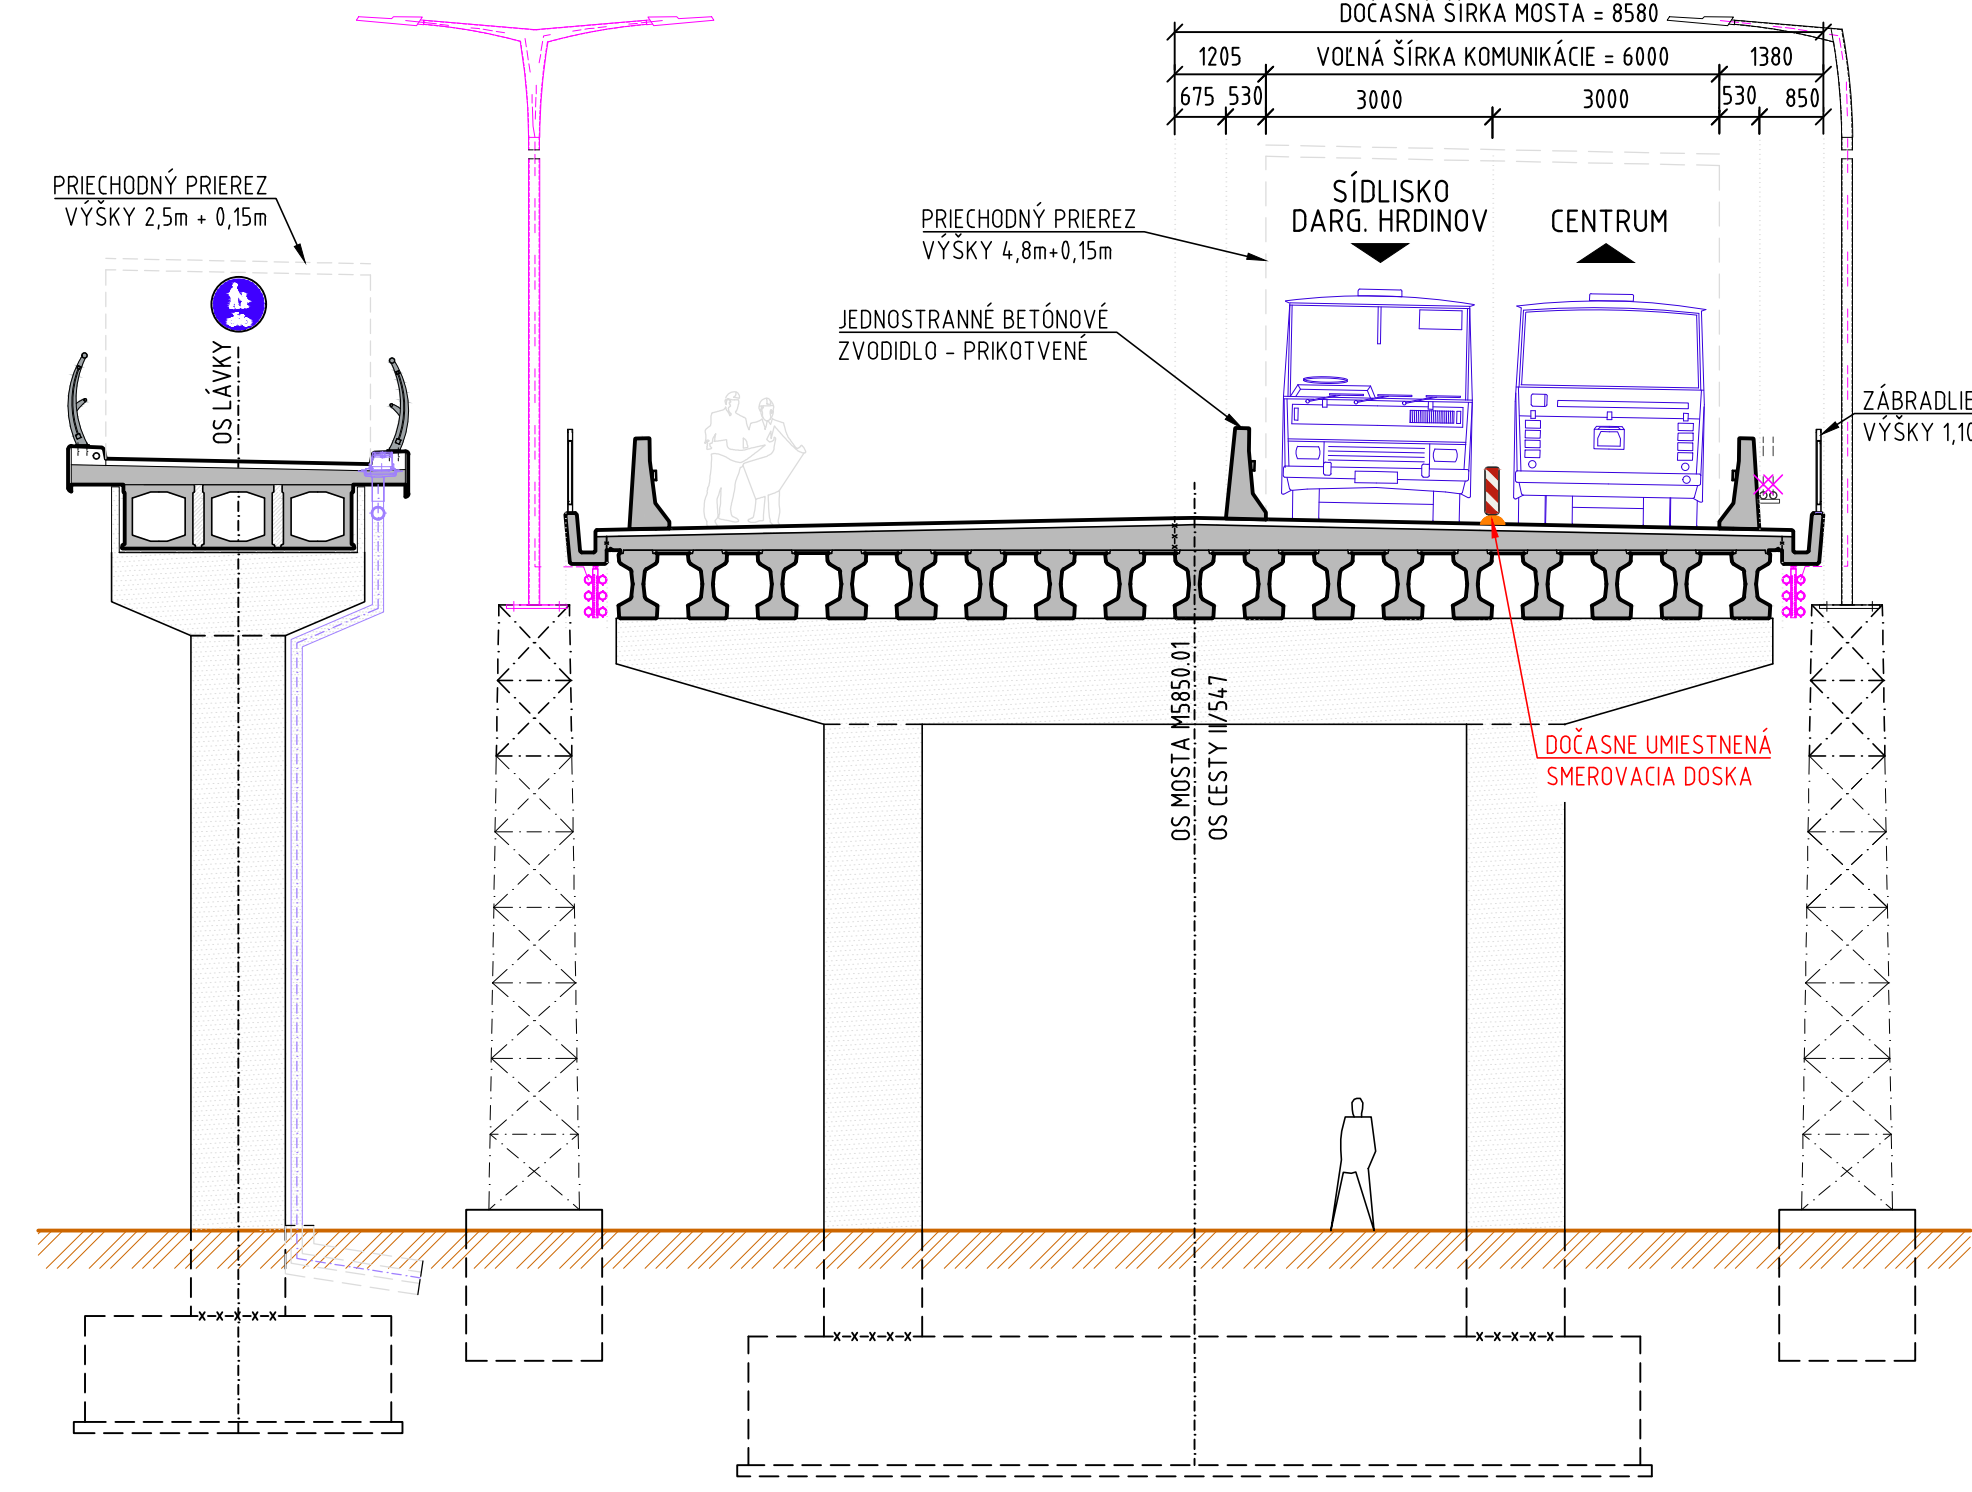

POSTUP 5. ETAPY VÝSTAVBY:

- CESTNÁ DOPRAVA OŠTÁVA PRESMEROVANÁ NA SEVERNEJ STRANE MOSTA
- CHODCI A CYKLISTI VYUŽIVAJÚ REKONŠTRUOVANÚ LÁVKU A DOČASNÝ PRIECHOD PRE CHODCOV (EZ HLINKOVÚ ULICU A) S ČAKACÍM OSTROVČEOM MEDZI MHD ZASTÁVKAMI (TESCO, DŽUNGLE)
- OSADENIE NOVÝCH STĚPOV A STŮŽIAROV V O. NA JUŽNEJ STRANE MOSTA (601-00)
- REALIZÁCIA KABLOVEJ PRELOŽKY V O. DO KABLOVÝCH CHRÁNICIEK 2xDN90 NA JUŽNEJ STRANE MOSTA (601-00)
- ODSTRÁNENIE DOČASNEJ PRELOŽKY SLOVAK TELEKOM NA SEVERNEJ STRANE MOSTA A REALIZÁCIA KABLOVEJ PRELOŽKY SLOVAK TELEKOM DO KABLOVÝCH CHRÁNICIEK 4xDN90 NA JUŽNEJ STRANE MOSTA (604-00)
- ODSTRÁNENIE TERENNEJ MONTÁŽNEJ PLOŠNY Z JUŽNEJ STRANY MOSTA (201-00)
- TERENNE ÚPRAVY POD MOSTOM A LÁVKOU (201-00, 202-00)

VYPRACOVAL: ING. M. TEMIAK	HL. INŽ. PROJEKTU: ING. K. KUNDRÁT, CSc.	ZHOTOVITEĽ: TUNROAD ENGINEERING
ZOD. PROJEKTANT: ING. D. VONGREJ	TECH. KONTROLA: ING. D. VONGREJ	Ružnovská 44, 821 03 Bratislava Telefon: +421 2 59 388 241 Fax: +421 2 59 388 260 E-mail: info@tunroad.sk
OBJEDNÁVATEĽ: Mesto Košice, Trieda SNP 48/A Košice, 040 11	OKRES: KOŠICE	ČÍSLO ZÁKAZKY: TP-2020/016/01
KRAJ: Košický samosprávny kraj		STUPEŇ: DŠPRS
STAVBA: MOST Č. M5850 NA CESTE II/547 A LÁVKA, HLINKOVA UL., KOŠICE		DÁTUM: 07/2025
ČASŤ STAVBY: DOPRAVNÉ ZNAČENIE STAVBY		FORMÁT: 12x A4
PRÍLOHA: SITUÁCIA DDZ - 5. ETAPA VÝSTAVBY		MERKA: 1 : 500, 100
		ČÍSLO PRÍLOHY: SUPRAVA
		02.8