PRIEČNY REZ (ETAPA 4)
M 1:50

PRESMEROVANIE DOPRAVY NA SEVERNÚ STRANU MOSTA
A REKONŠTRUKCIA ĽAVEJ (JUŽNEJ) ČASTI MOSTA A LÁVKY.
PRE CHODCOV JE ZABEZPEČENÁ BEZPLATNÁ MEDZIASTÁVKOVÁ PREPRAVA MHD.

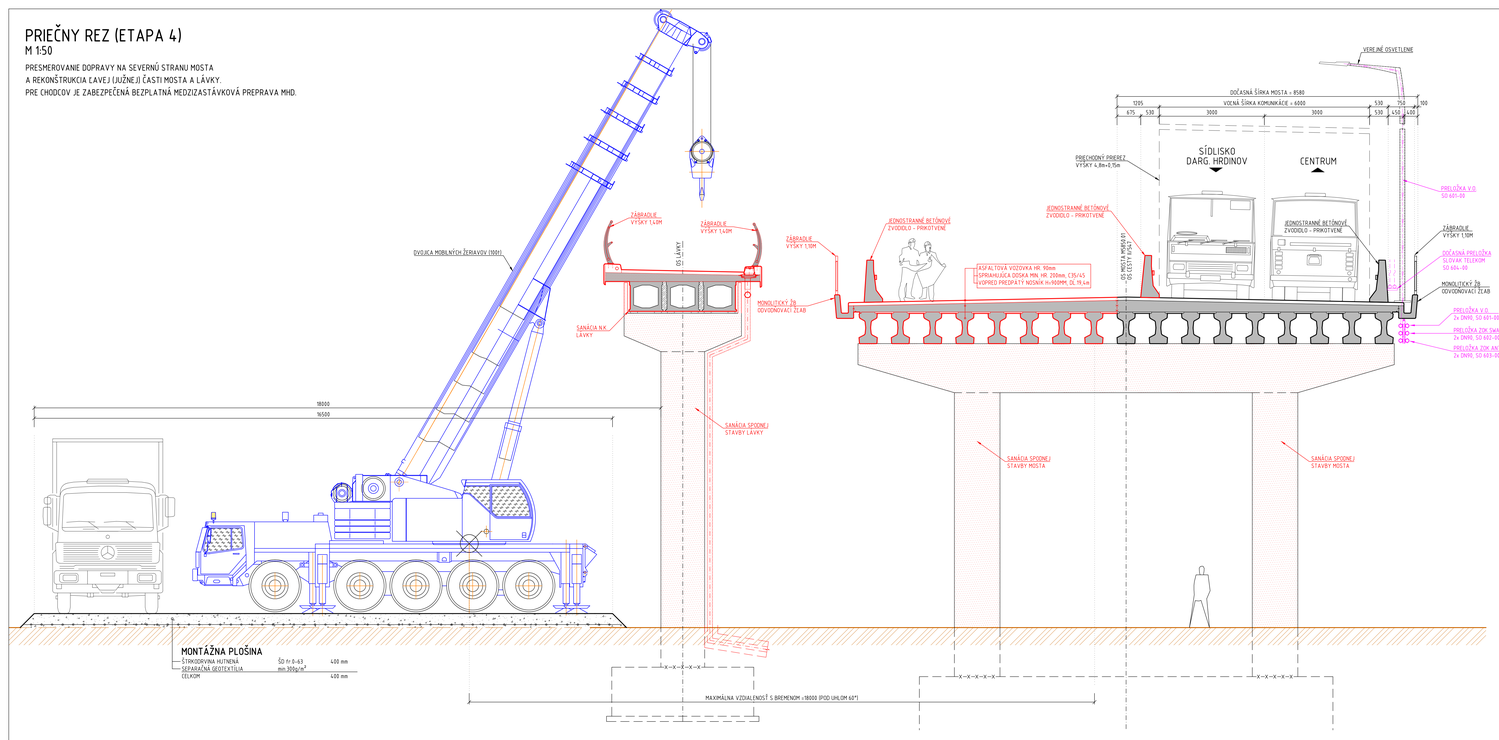

PRIEČNY REZ (ETAPA 6)
M 1:50

PRESMEROVANIE DOPRAVY NA STRED MOSTA
A OSADENIE TRAKCIE TROLEJBUSU
LÁVKA JE SPRÍSTUPNENÁ CHODCOM A CYKLISTOM.

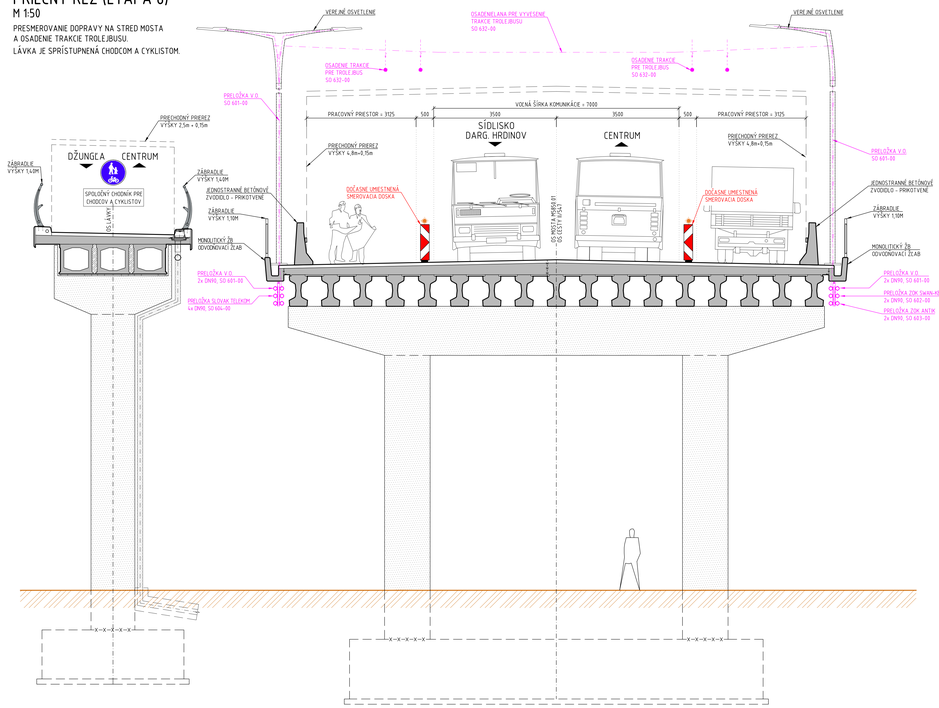

PRIEČNY REZ (ETAPA 5)
M 1:50

DOPRAVA STÁLE NA SEVERNEJ ČASTI MOSTA
A REALIZÁCIA PRELOŽIEK INŽINIERSKÝCH SIETÍ
NA ĽAVÚ (JUŽNÚ) ČASŤ MOSTA.
LÁVKA JE SPRÍSTUPNENÁ CHODCOM A CYKLISTOM.

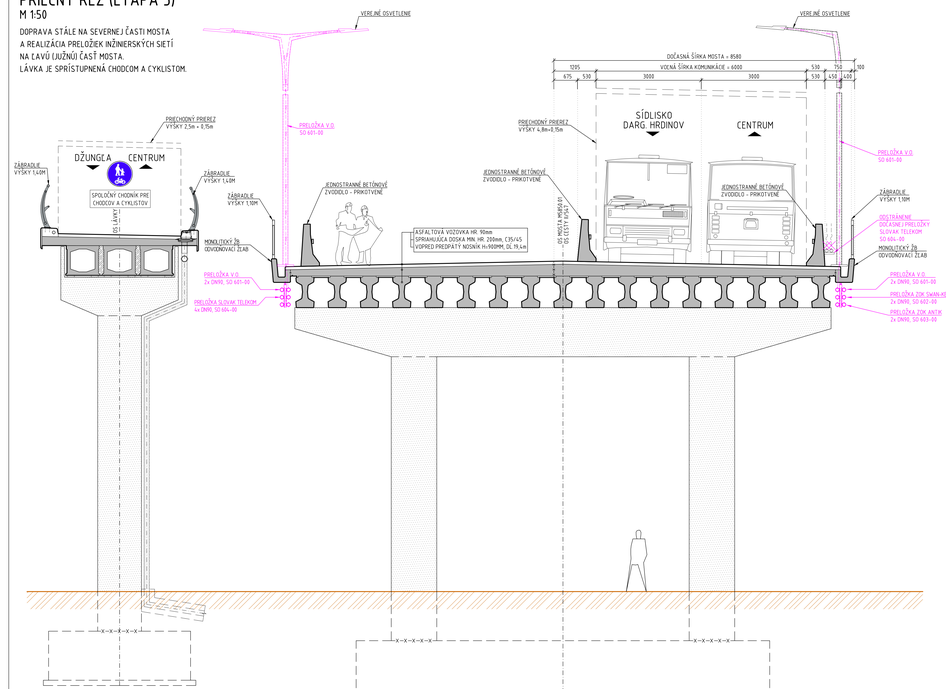

PRIEČNY REZ (ETAPA 7)
M 1:50

NAVRHOVANÝ STAV – TRVALÉ RIEŠENIE

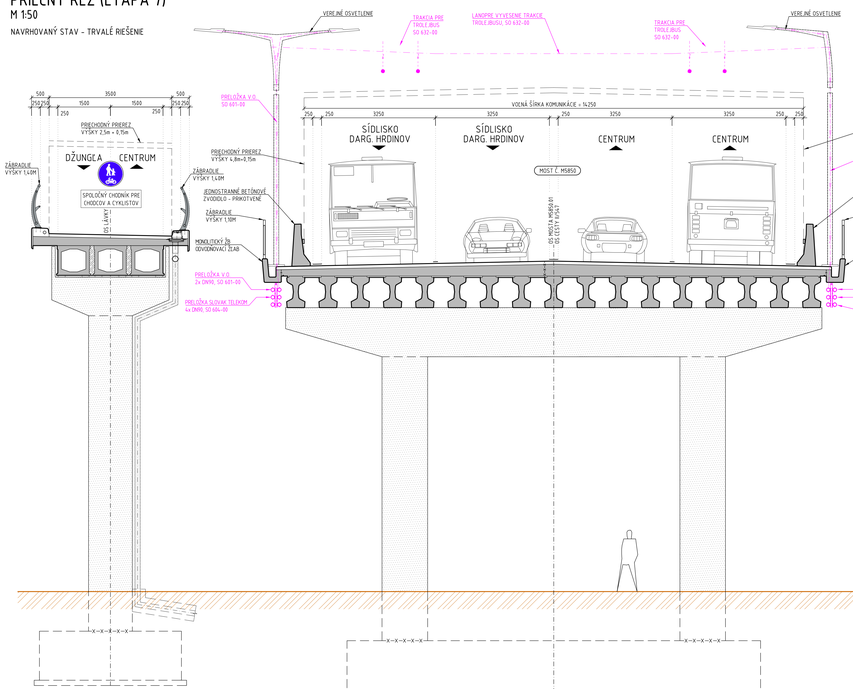

POSTUP VÝSTAVBY

ETAPA 4
- PRESMEROVANIE CESTNEJ DOPRAVY DOZ NA PRAVÚ SEVERNÚ STRANU MOSTA
- PRE CHODCOV JE ZABEZPEČENÁ BEZPLATNÁ MEDZIASTÁVKOVÁ PREPRAVA MHD
- BEZPLATNÁ DOPRAVA BUDE ZABEZPEČENÁ MEDZI ZASTÁVKAMI TESCO, DŽUNGĽA - PRI HATI
- ODDELENIE CESTNEJ DOPRAVY A PRACOVNÉHO PRIESTORU NA JUŽNEJ STRANE MOSTA PRIKOTVENÝM BETÓNOVÝM ZVODIDLOM
- ODSTRÁNENIE JESTVUJÚCICH ZVODIDIEL, VYBÚRANIE ĽAVOSTRANNEJ ŽB RÍMSY, ASFALTOVÝCH VRSTIEV MOSTA, VRSTIEV SPÁDOVÉHO BETÓNU NOSNEJ KONŠTRUKCIE, MOSTNÝCH ODVODŇOVAČOV A MOSTNÝCH ZÁVEROV (201-00)
- ODSTRÁNENIE JESTVUJÚCEHO ZÁBRADLIA, VYBÚRANIE RÍMS, ASFALTOVÝCH VRSTIEV LÁVKY, VRSTIEV SPÁDOVÉHO BETÓNU NOSNEJ KONŠTRUKCIE LÁVKY, MOSTNÝCH ODVODŇOVAČOV A MOSTNÝCH ZÁVEROV (202-00)
- ODSTRÁNENIE ASFALTOVÝCH VRSTIEV V BLÍZKOSTI MOSTNÉHO TELESA (101-00)
- ODSTRÁNENIE ASFALTOVÝCH VRSTIEV CHODNÍKOV V BLÍZKOSTI LÁVKY (102-00)
- VYKOP V PRECHODOVÝCH OBLASTIACH MOSTA A VYBÚRANIE ZÁVERNÝCH MÚROV (201-00)
- POSTUPNÉ NAREZÁVANIE POZDĽAŽNÝCH ŠKÁR MEDZI JESTVUJÚCOU VOZOVKOU A NAŠÍRENÉ ODSTRÁNENIE VŠETKÝCH JESTVUJÚCICH NOSNÍKOV (201-00)
- ÚPRAVA ULOŽENÝCH PRÍNOSY NA OPÍRACH A PILIEROCH (201-00)
- DOPRAVA VP NOSNÍKOV NA STAVENISKO A POSTUPNÁ MONTÁŽ VP NOSNÍKOV DVOJICOU MOBILNÝCH ŽERIAVOV (201-00)
- VYHOTOVENIE STRATENÉHO DEBNENIA, ULOŽENIE BETÓNÁRSKEJ VÝSTUŽE A BETÓNÁŽ SPRAHUJÚCEJ DOSKY A MONOLITICKÉHO ŽELEZOBETÓNOVÉHO ODVODŇOVACIEHO ŽLABU (201-00)
- ZRIADENIE DOČASNÉ JEDNOKAZ TRATE ŽSR ZRELOKUVANÍ Z PODVESENÍ Z DREVENÍ Z KONŠTRUKCIE UCHYTENÍ Z UZEMNENÝM OCELOVÝM TYČAMI (201-00)
- VYHOTOVENIE DEBNENIA, ULOŽENIE BETÓNÁRSKEJ VÝSTUŽE A ODVODŇOVAČOV, BETÓNÁŽ SPRAHUJÚCEJ DOSKY (202-00)
- REALIZÁCIA NOVÝCH ZÁVERNÝCH MÚROV A ODBETÓNAVKA MOSTNÝCH KRÍDEL (201-00)
- DOBETÓNAVKA MOSTNÝCH KRÍDEL A KRYCÍCH STIENOK PILIEROV (202-00)
- POSTUPNÁ SANÁCIA JESTVUJÚCICH NOSNÍKOV LÁVKY (202-00)
- POSTUPNÁ SANÁCIA SPODNEJ STAVBY MOSTA, LÁVKY A OPORNÝCH MÚROV POD MOSTOM A LÁVKOU (201-00, 202-00)
- REALIZÁCIA OPORNÉHO MÚRIKA PRI OPÍRE C1 LÁVKY (202-00)
- VYHOTOVENIE PREDMOSTOVÝCH OBLASTÍ MOSTA A LÁVKY (201-00, 202-00)
- OSADENIE MOSTNÝCH ZÁVEROV (201-00, 202-00)
- VYHOTOVENIE IZOLÁCIE NOSNEJ KONŠTRUKCIE (201-00, 202-00)
- BETONÁŽ ŽB RÍMS (202-00)
- POKLÁDKA ASFALTOVÝCH VRSTIEV VOZOVKY (201-00, 202-00)
- VÝSKOVÁ ÚPRAVA PRÍSLUŠENÍ ÚSEKU CESTY A POKLÁDKA ASFALTOVÝCH VRSTIEV VOZOVKY (101-00)
- ÚPRAVA PRÍSLUŠENÍCH ÚSEKOV CHODNÍKOV A DOPLNENIE ŽABRADLÍ POPRI CHODNÍKOCH (102-00)
- OSADENIE ZBERNÝCH POTRUBÍ, VYHOTOVENIE VSAKOVACÍCH JÁM A ZAUSTENIE ZBERNÝCH POTRUBÍ ODVODENNA (201-00, 202-00)
- V BYBUDOVANÉ OBSLUŽNÉHO SCHODISKA PRI OPÍRE C1 LÁVKY (202-00)
- ODSTRÁNENIE KONŠTRUKCIE ZABEZPEČENIA PREKOKONÝCH PRIEREZOV MESTNÝCH KOMUNIKÁCIÍ PROTI PÁDU MATERIÁLU Z PRACOVNÉHO PRIESTORU DO PRIESTORU PREKOKONÉHO PRIEREZU (UL. DOPRAVNÁ A UL. PRI HATI)
- TERÉNNE ÚPRAVY SVAHOVÝCH KUŽEĽOV (201-00, 202-00)
- ULOŽENIE JEDNOSTRANNÉHO BETÓNOVÉHO ZVODIDLA A OSADENIE ZÁBRADLÍ NA OKRAJ ODVODŇOVACIEHO ŽLABU (201-00)
- OSADENIE ZÁBRADLIA A PROTIDOTYKOVEJ ZÁBRANY (202-00)
- REALIZÁCIA UKONČENIA MOSTA A LÁVKY (661-00, 662-00)
- ODSTRÁNENIE DOČASNEJ OCHRANNÝ TRATE ŽSR (201-00)
- STATICKÁ SKÚŠKA MOSTA (201-00)

ETAPA 5
- CESTNÁ DOPRAVA OSTÁVA PREMEROVANÁ DOZ NA SEVERNEJ STRANE MOSTA
- CHODCI A CYKLISTI VYUŽÍVAJÚ REKONŠTRUOVANÚ LÁVKU
- OSADENIE NOVÝCH STĹPOV A STOŽIAROV V.O. NA JUŽNEJ STRANE MOSTA (601-00)
- REALIZÁCIA KÁBLOVEJ PRELOŽKY V.O. DO KÁBLOVÝCH CHRÁNIČIEK ZUDNÍ NA JUŽNEJ STRANE MOSTA (601-00)
- ODSTRÁNENIE DOČASNEJ PRELOŽKY SLOVAK TELEKOM NA SEVERNEJ STRANE MOSTA A REALIZÁCIA KÁBLOVEJ PRELOŽKY SLOVAK TELEKOM DO KÁBLOVÝCH CHRÁNIČIEK 4xDN90 NA JUŽNEJ STRANE MOSTA (604-00)
- ODSTRÁNENIE TERÉNNEJ MONTÁŽNEJ PLOŠINY Z JUŽNEJ STRANY MOSTA (201-00)
- TERÉNNE ÚPRAVY POD MOSTOM A LÁVKOU (201-00, 202-00)

ETAPA 6
- PRESMEROVANIE CESTNEJ DOPRAVY DOZ NA STRED MOSTA
- CHODCI A CYKLISTI VYUŽÍVAJÚ REKONŠTRUOVANÚ LÁVKU
- ZRIADENIE TRVALÉHO RIEŠENIA ÚPRAVY TRAKČNÉHO VEDENIA ŽSR (651-00)
- PREVEDENIE ZSK ŽSR Z KONŠTRUKCIE MOSTA NA NOVÉ STĹPY TRAKČNÉHO VEDENIA (605-00)
- ODSTRÁNENIE DOČASNEJ ÚPRAVY TRAKČNÉHO VEDENIA ŽSR (651-00) - ODSTRÁNENIE NULOVÉHO (NEUTRÁLNEHO) POĽA
- OSADENIE TRAKCIE PRE TROLEJBUS A LÁVKA VYVESENIE TRAKCIE (631-00, 632-00)

ETAPA 7
- CESTNÁ DOPRAVA VYUŽÍVA REKONŠTRUOVANÝ MOST
- CHODCI A CYKLISTI VYUŽÍVAJÚ REKONŠTRUOVANÚ LÁVKU
- ÚPRAVA TERÉNU STAVENISKA DO PÔVODNÉHO STAVU
- NÁHRADNÁ VÝSADBA (020-00)
- ODOVZDANIE STAVBY A KOLAUDÁCIA
- DOZORÁVANIE PRAVIDELNÝCH PREHLIADOK A MANIAŽU UŽÍVANIA MOSTA A LÁVKY

ZOZNAM STAVEBNÝCH OBJEKTOV:

SO 010-00 PRÍPRAVA ÚZEMIA
SO 020-00 NÁHRADNÁ VÝSADBA
SO 101-00 ÚPRAVA CESTY II/547, HLINKOVA ULICA
SO 102-00 ÚPRAVA CHODNÍKOV
SO 201-00 MOST Č. M5850 NA CESTE II/547, HLINKOVA ULICA
SO 202-00 LÁVKA PRE PEŠÍCH VEDĽA MOSTA M5850
SO 601-00 PRELOŽKA VEREJNÉHO OSVETLENIA
SO 602-00 PRELOŽKA ZÁVESNÉHO OK SWAN KE
SO 603-00 PRELOŽKA ZÁVESNÉHO OK ANTIK
SO 604-00 PRELOŽKA KÁBLA SLOVAK TELEKOM
SO 605-00 PRELOŽKA ZÁVESNÉHO OK ŽSR
SO 631-00 DOČASNÉ PRERUŠENIE TV, UL. DOPRAVNÁ
SO 632-00 DOČASNÉ PRERUŠENIE TV, UL. HLINKOVA
SO 651-00 ÚPRAVA TRAKČNÉHO VEDENIA ŽSR
SO 661-00 UKONČENIE MOSTA Č. M5850
SO 662-00 UKONČENIE LÁVKY

202-00 D

VYPRACOVAL: ING. M. JUHÁS	HL. INŽ. PROJEKTU: ING. K. KUNDRÁT, CSc.	OBJEDNÁVATEĽ:	DODÁVATEĽ: TUNROAD ENGINEERING Rožňavská 12, 831 01 Bratislava Tel.:+421 2 44 88 88 11 Fax:+421 2 44 888 244 E-mail: info@tunroad.sk
ZOD. PROJEKTANT: ING. M. JUHÁS	TECH. KONTROLA: ING. K. KUNDRÁT, CSc.		
OBJEDNÁVATEĽ: Mesto Košice, Trieda SNP 48/A Košice, 040 11			
KRAJ: Košický samosprávny kraj	OKRES: KOŠICE		
STAVBA: MOST Č. M5850 NA CESTE II/547 A LÁVKA, HLINKOVA UL., KOŠICE		ČÍSLO ZÁKAZKY:	TP-2020/014/01
		STUPEŇ:	DSPRS
		DÁTUM:	12/2020
ČASŤ STAVBY: 202-00 LÁVKA PRE PEŠÍCH VEDĽA MOSTA M5850		FORMÁT:	21x44
		MIERKA:	1:50
VÝKRES: POSTUP VÝSTAVBY - ČASŤ 2		ČÍSLO PRÍLOHY: 23	SPRÁVA: