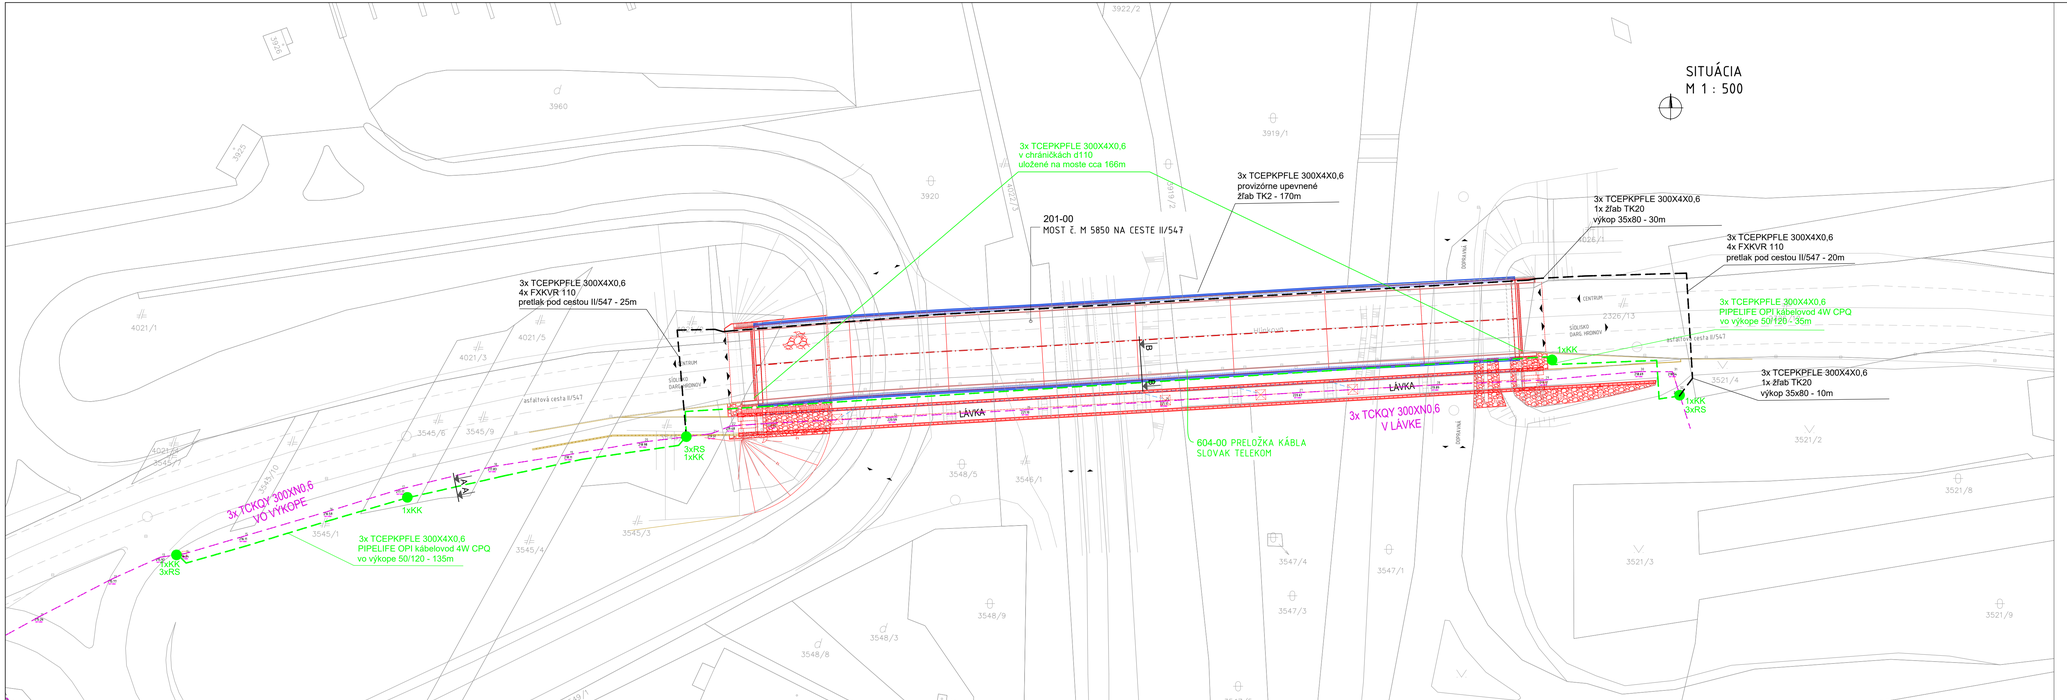

LEGENDA :

- jestvujúce káble 3x TCKQY 300XN0,6
- navrhované káble 3x TCEPKPFLE 300X4X0,6
- RS navrhovaná rovná spojka - typ XAGA 550-160/42-720-SK
- dočasný stav káblov 3x TCEPKPFLE 300X4X0,6
- KK Plastová káblová komora OPI PIPELIFE 715x715mm (vnútorný rozmer 610x610), výška komora 1050mm, vrátane prachotesného kompozitného poklopu A15

Káblový výkop: Rez A - A

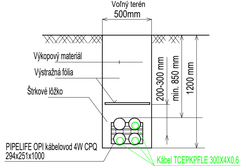

604-00 D

VYPRACOVAL: ING. M. KACVINSKÝ		HL. INŽ. PROJEKTU: ING. K. KUNDRÁT, CSc.	ZHOTOVITEĽ: BBF Elektro s.r.o. Radlinského 3303/17/B 05201 Spišská Nová Ves
ZOD. PROJEKTANT: ING. N. VARGA		TECH. KONTROLA: ING. M. ŠKOVRAN	
OBJEDNÁVATEĽ: Mesto Košice, Trieda SNP 48/A Košice, 040 11			
KRAJ: Košický samosprávny kraj	OKRES: KOŠICE		
STAVBA: MOST Č. M5850 NA CESTE II/547 A LÁVKA, HLINKOVA UL., KOŠICE			ČÍSLO ZÁKAZKY: TP-2020/014/01
			STUPEŇ: DSPRS
			DÁTUM: 12/2020
ČASŤ STAVBY: 604-00 PRELOŽKA KÁBLA SLOVAK TELEKOM			FORMÁT: SA4
			MIERKA: 1:500
PRÍLOHA: SITUÁCIA			ČÍSLO PRÍLOHY: 02
			SÚPRAVA: