


SCHÉMA PRELOŽKY KÁBLOV TCKQY 300XN0,6

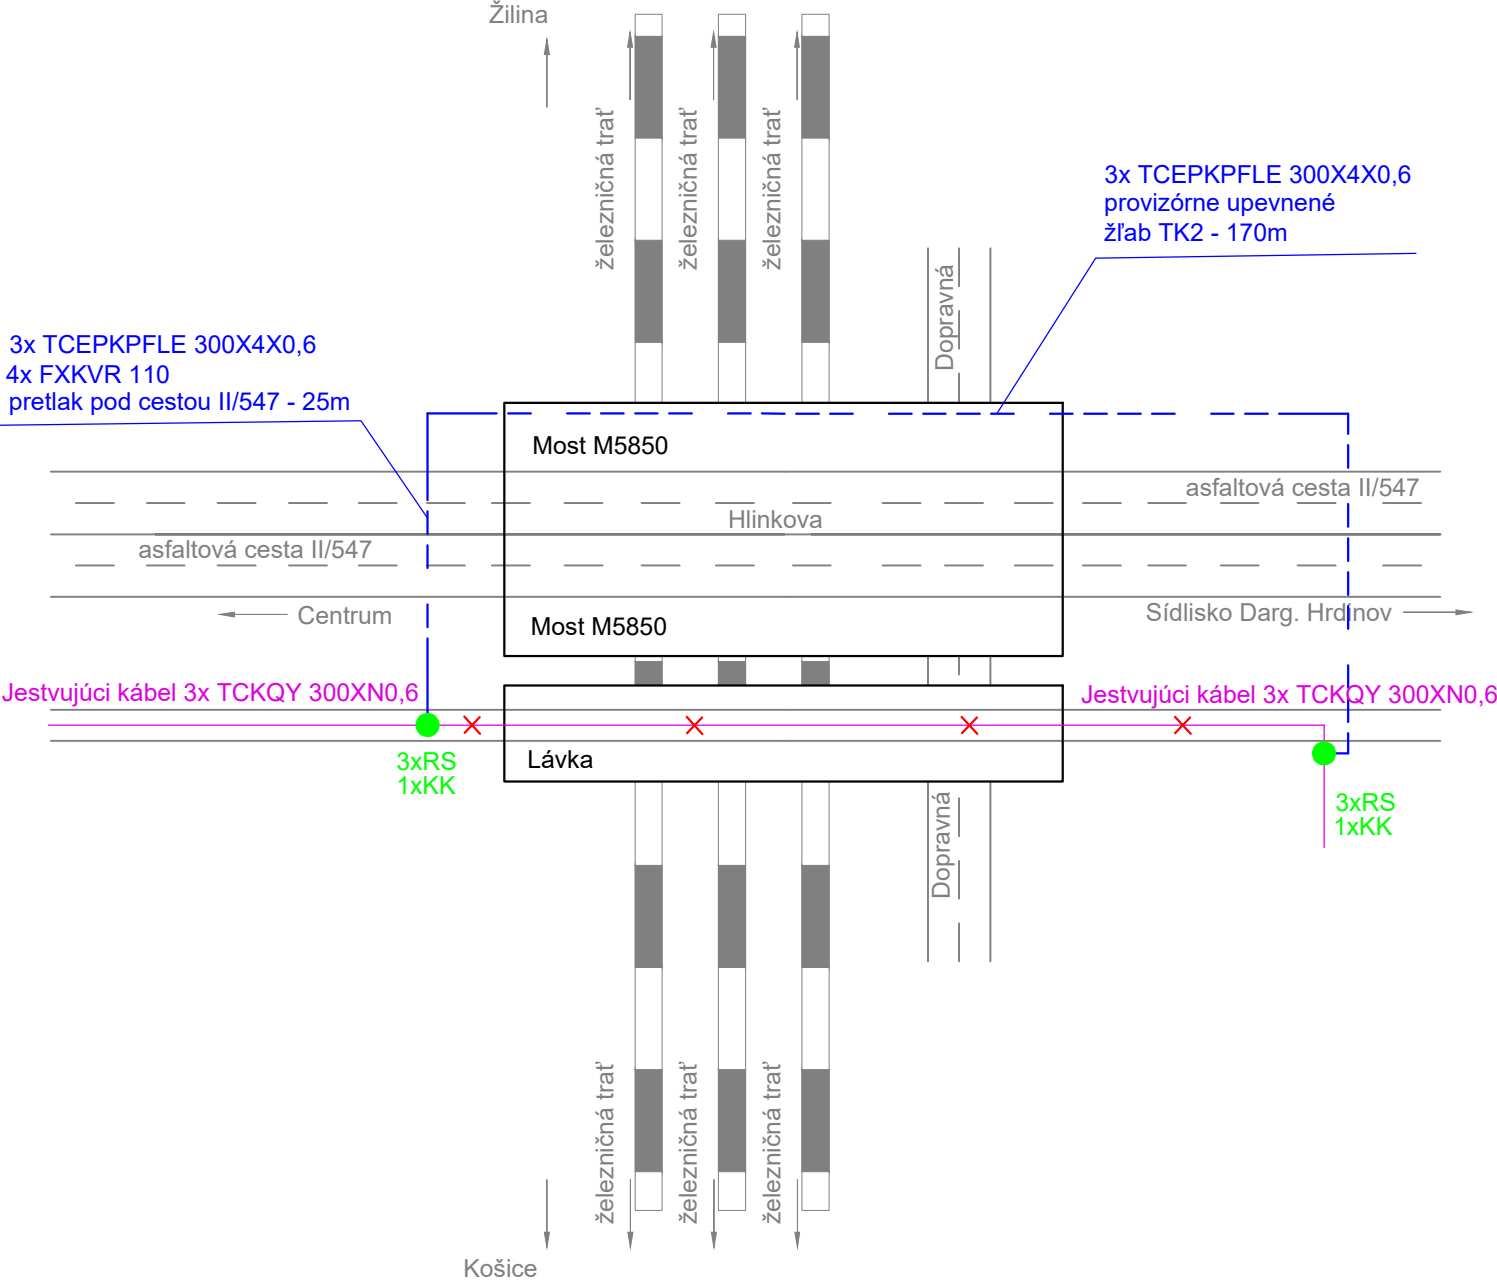

LEGENDA :

- jestvujúce káble 3x TCKQY 300XN0,6
- dočasný stav káblov 3x TCEPKPFLE 300X4X0,6 provizórne upevnených na okraji mosta
- RS ● navrhovaná rovná spojka - typ XAGA 550-160/42-720-SK
- KK ● Plastová káblová komora OPI PIPELIFE 715x715mm (vnútorný rozmer 610x610), výška komora 1050mm, vrátane prachotesného kompotizného poklopu A15
- × zrušiť

604-00

D

VYPRACOVAL: ING. M. KACVINSKÝ	HL. INŽ. PROJEKTU: ING. K. KUNDRÁT, CSc.	ZHOTOVITEĽ: <b>BBF</b>	
ZOD. PROJEKTANT: ING. N. VARGA	TECH. KONTROLA: ING. M. ŠKOVRAŇ	BBF Elektro s.r.o. Radlinského 3303/17/B 05201 Spišská Nová Ves	
OBJEDNÁVATEĽ: Mesto Košice, Trieda SNP 48/A Košice, 040 11		ČÍSLO ZÁKAZKY: TP-2020/014/01	
KRAJ: Košický samosprávny kraj	OKRES: KOŠICE	STUPEŇ: DSPRS	DÁTUM: 12/2020
STAVBA: MOST Č. M5850 NA CESTE II/547 A LÁVKA, HLINKOVA UL., KOŠICE		FORMÁT: 2A4	MIERKA: -
ČASŤ STAVBY: 604-00 PRELOŽKA KÁBLA SLOVAK TELEKOM		ČÍSLO PRÍLOHY: 03-1	SÚPRAVA:
PRÍLOHA: BLOKOVÁ SCHÉMA - DOČASNÝ STAV			