
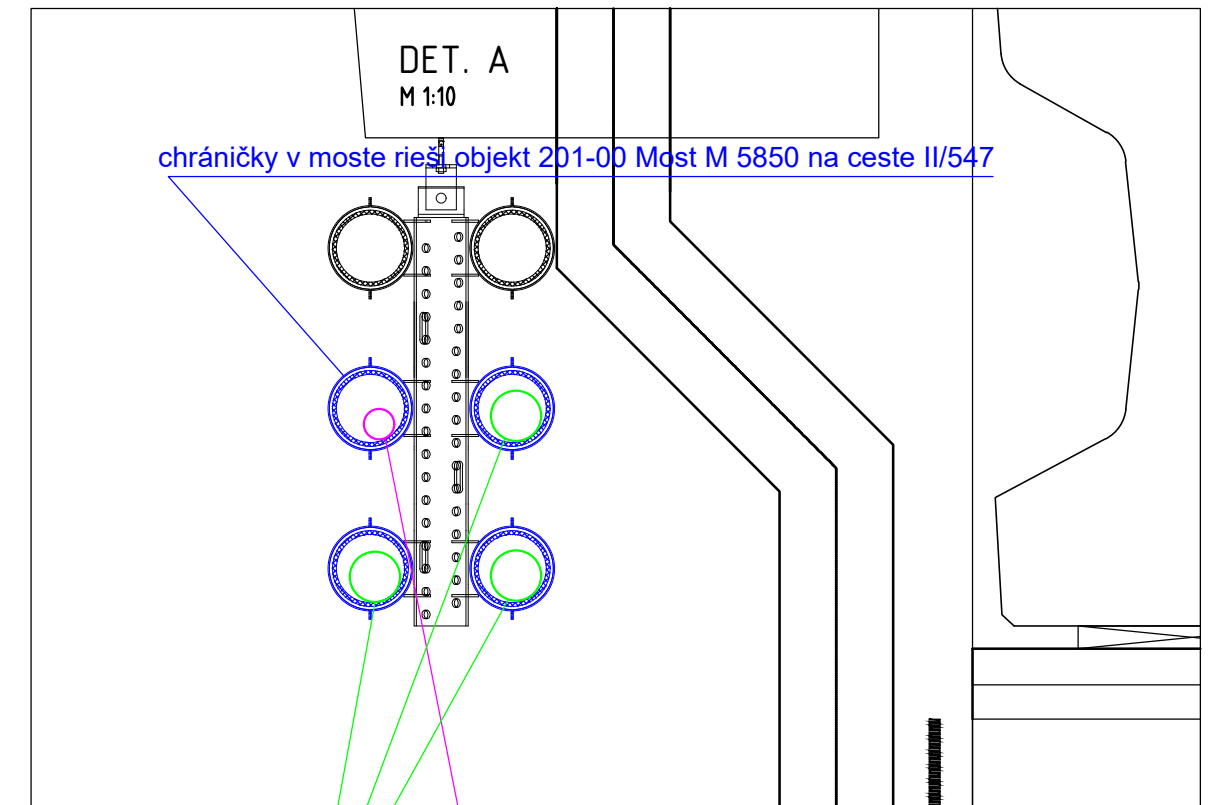


PRIEČNY REZ B - B (v strede mosta) M 1:100

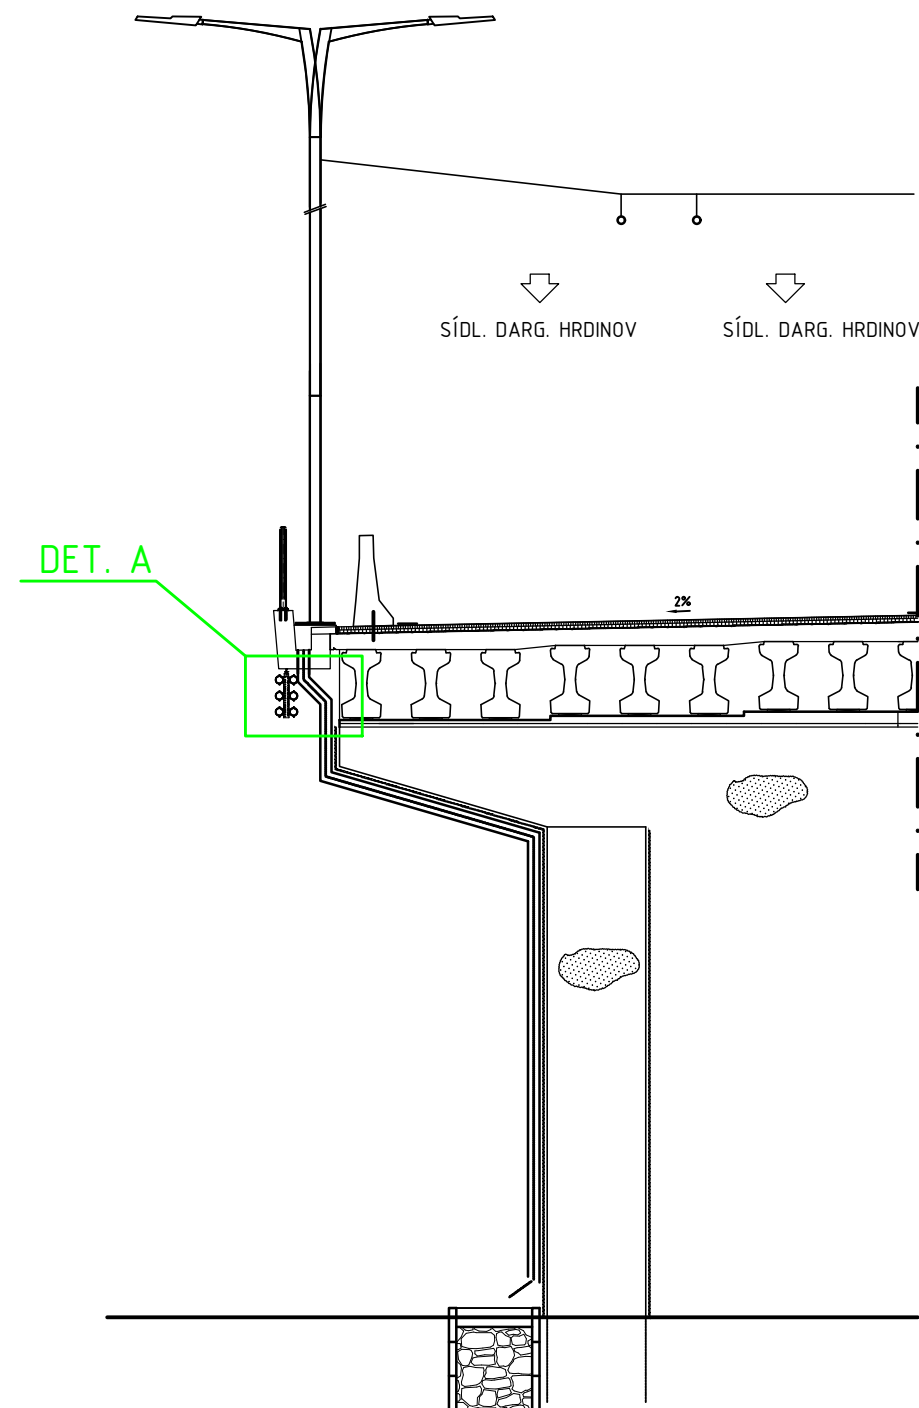

3x TCEPKPFLE 300X4X0,6

Chránička HDPE 40/3,5 PIPELIFE

604-00

D

VYPRACOVAL: ING. M. KACVINSKÝ	HL. INŽ. PROJEKTU: ING. K. KUNDRÁT, CSc.	ZHOTOVITEĽ: BBF BBF Elektro s.r.o. Radlinského 3303/17/B 05201 Spišská Nová Ves	
ZOD. PROJEKTANT: ING. N. VARGA	TECH. KONTROLA: ING. M. ŠKOVŘAN		
OBJEDNÁVATEĽ: Mesto Košice, Trieda SNP 48/A Košice, 040 11		ČÍSLO ZÁKAZKY: TP-2020/014/01	
KRAJ: Košický samosprávny kraj	OKRES: KOŠICE	STUPEŇ: DSPRS	DÁTUM: 12/2020
STAVBA: MOST Č. M5850 NA CESTE II/547 A LÁVKA, HLINKOVA UL., KOŠICE		FORMÁT: 2A4	MIERKA: -
ČASŤ STAVBY: 604-00 PRELOŽKA KÁBLA SLOVAK TELEKOM		ČÍSLO PRÍLOHY: 04	SÚPRAVA:
PRÍLOHA: VZOROVÝ PRIEČNY REZ			