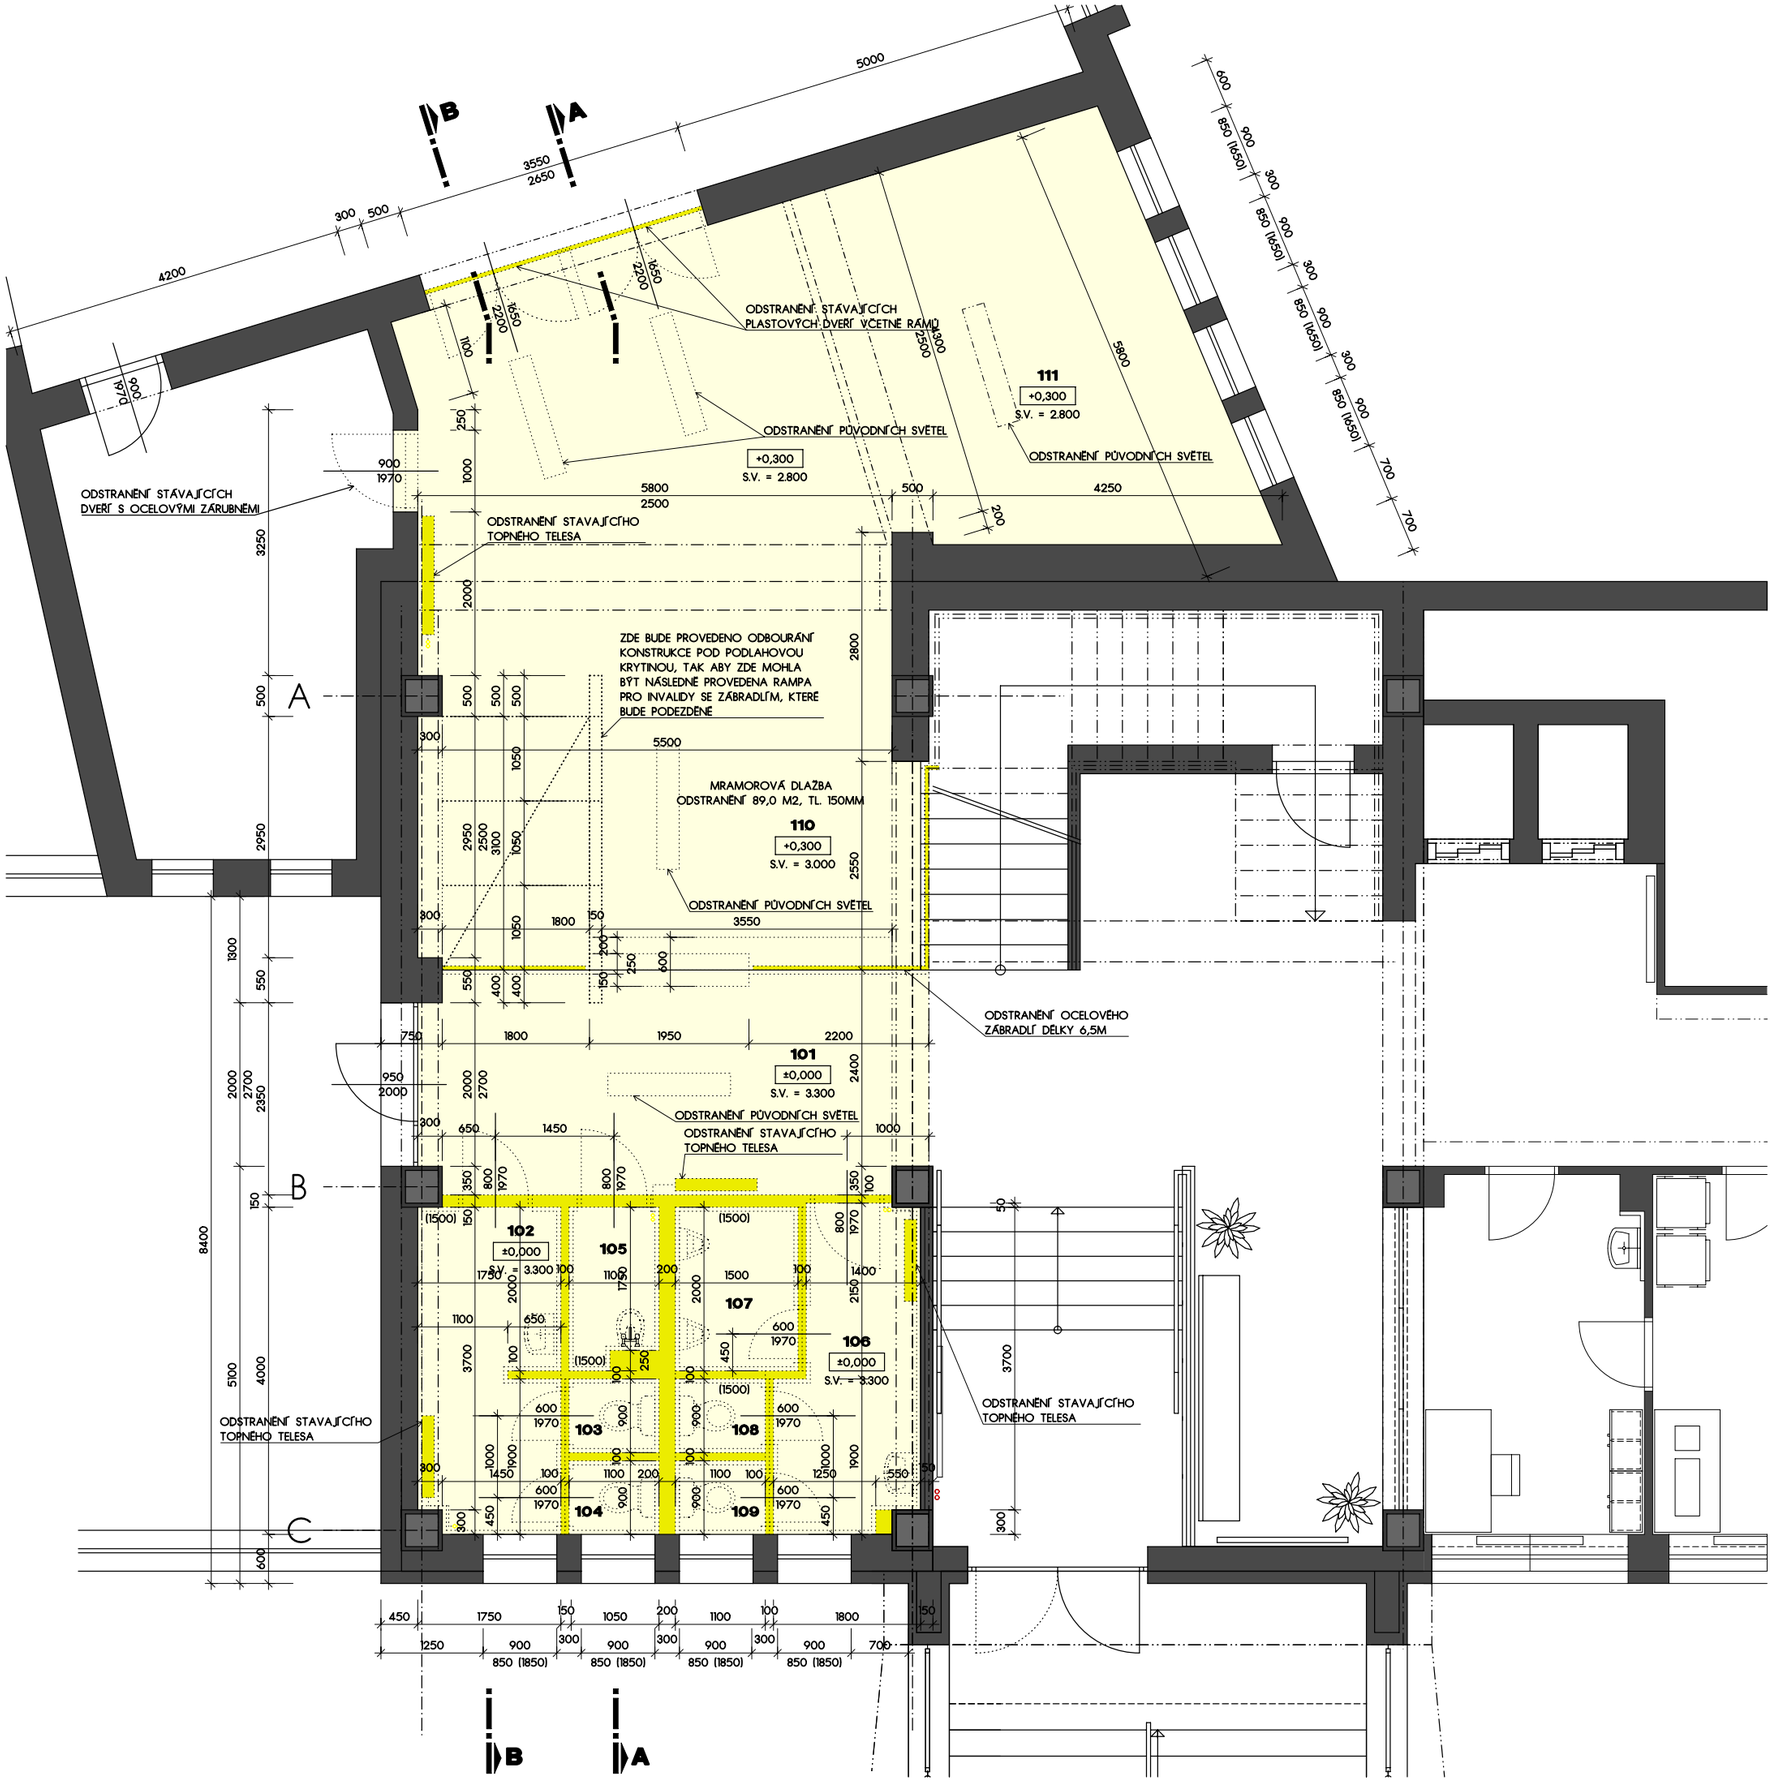

LEGENDA MÍSTNOSTÍ

M.Č.	ÚČEL MÍSTNOSTI	PLOCHA (M2)	ÚPRAVA PODLAHY	ÚPRAVA STĚN
101	VSTUP	16,90	MRAMOROVÁ DLAŽBA	SOKL MRAMOR V.100mm, MALBA
102	WC ŽENY - PŘEDSÍŇKA	7,00	KERAMICKÁ DLAŽBA	KERAMICKÝ OBKLAD V.O. 1500 MM, MALBA
103	WC ŽENY - KABINA	1,10	KERAMICKÁ DLAŽBA	KERAMICKÝ OBKLAD V.O. 1500 MM, MALBA
104	WC ŽENY - KABINA	1,10	KERAMICKÁ DLAŽBA	KERAMICKÝ OBKLAD V.O. 1500 MM, MALBA
105	ÚKLIDOVÁ KOMORA	2,40	KERAMICKÁ DLAŽBA	KERAMICKÝ OBKLAD V.O. 1500 MM, MALBA
106	WC MUŽI - PŘEDSÍŇKA	6,40	KERAMICKÁ DLAŽBA	KERAMICKÝ OBKLAD V.O. 1500 MM, MALBA
107	WC MUŽI - PISOÁRY	3,10	KERAMICKÁ DLAŽBA	KERAMICKÝ OBKLAD V.O. 1500 MM, MALBA
108	WC MUŽI - KABINA	1,10	KERAMICKÁ DLAŽBA	KERAMICKÝ OBKLAD V.O. 1500 MM, MALBA
109	WC MUŽI - KABINA	1,10	KERAMICKÁ DLAŽBA	KERAMICKÝ OBKLAD V.O. 1500 MM, MALBA
110	CHODBA	52,70	MRAMOROVÁ DLAŽBA	SOKL MRAMOR V.100mm, MALBA
111	ŠATNA	19,50	MRAMOROVÁ DLAŽBA	SOKL MRAMOR V.100mm, MALBA

LEGENDA MATERIÁLŮ

- STÁVAJÍCÍ KONSTRUKCE
- BOURANÉ KONSTRUKCE A PRVKY
- BOURANÉ PODLAHOVÉ A OBKLADOVÉ VRSTVY - PODLAHOVÉ VRSTVY ODBOURAT DO TL. 150MM

POZNÁMKA:

- V MÍSTNOSTECH Č. 103,103,104,105,106,107,108,109 BUDOU ODSTRANĚNY VEŠKERÉ DLAŽBY A OBKLADY
- BUDOU ODSTRANĚNY VEŠKERÉ ZAŘÍZOVACÍ PŘEDMĚTY (2x UMYVADLO, 1xVÝLEVKA, 4xWC, 2xPISOÁR, 2xZRDCADLO, 2xVYSOUŠEČ RUKOU, ZÁCHODOVÉ STĚTKY, DÁVKOVAČE MÝDLA, DÁVKOVAČE TOALETNÍHO PAPÍRU A RADIÁTORY), KTERÉ JSOU VYZNAČENY V PŮDORYSE
- BUDOU VYBOURÁNY VŠECHNY NENOSNÉ STAVEBNÍ KONSTRUKCE, JAK JE VYZNAČENO V PŮDORYSE
- BUDOU ODSTRANĚNY DVEŘE VČETNĚ OCELOVÝCH ZÁRUBNÍ, JAK JE VYZNAČENO V PŮDORYSE
- BUDE ODSTRANĚNO PŮVODNÍ OSVĚTLENÍ A ELEKTROINSTALACE
- STÁVAJÍCÍ ROZVODY BUDOU ODSTRANĚNY V MÍSTĚ TOALET AŽ PO PATERNÍ ROZVOD POD STROPEM V 1PP, ODKUD BUDOU ZNOVU PROVEDENY SKRZE PROSTUPY VE STROPĚ V NOVÉM MÍSTĚ DLE VÝKRESŮ TĚCHTO PROFESÍ, OSTATNÍ NOVĚ NEVYUŽÍVANÉ STOUPACÍ POTRUBÍ, KTERÁ VŠAK PROCHÁZENÍ PŘES 1NP BUDOU ODSTRANĚNY A PŘEMÍSTĚNY DO NOVĚ VZNIKLÝCH PŘÍČEK ZE KTERÝM BUDOU DÁLE DOPOJENY POD STROPEM NA STÁVAJÍCÍ STOUPACÍ POTRUBÍ POKRAČUJÍCÍ DO 2.NP

NAVRHOVANÝ STAV
BOURANÉ KONSTRUKCE
PŮDORYS

DOKUMENTACE PRO PROVÁDĚNÍ STAVBY
ČERVEN 2025
M 1 : 75

D.1.1.4

VYPRACOVAL
INVESTOR MĚSTO BRUNTÁL, NÁDRAŽNÍ 994/20, 792 01 BRUNTÁL, IČ: 00295892
AKCE BUDOVA MěÚ BRUNTÁL PROSTOR PŘED ZASEDACÍ MÍSTNOSTÍ ZASTUPITELSTVA V 1.NP

STAVEBNÍ ÚPRAVY MěU BRUTÁL
PROSTOR PŘED ZASEDACÍ MÍSTNOSTÍ ZASTUPITELSTVA V 1.NP BUDOVY A