




Půdorys – 1x běžné pole

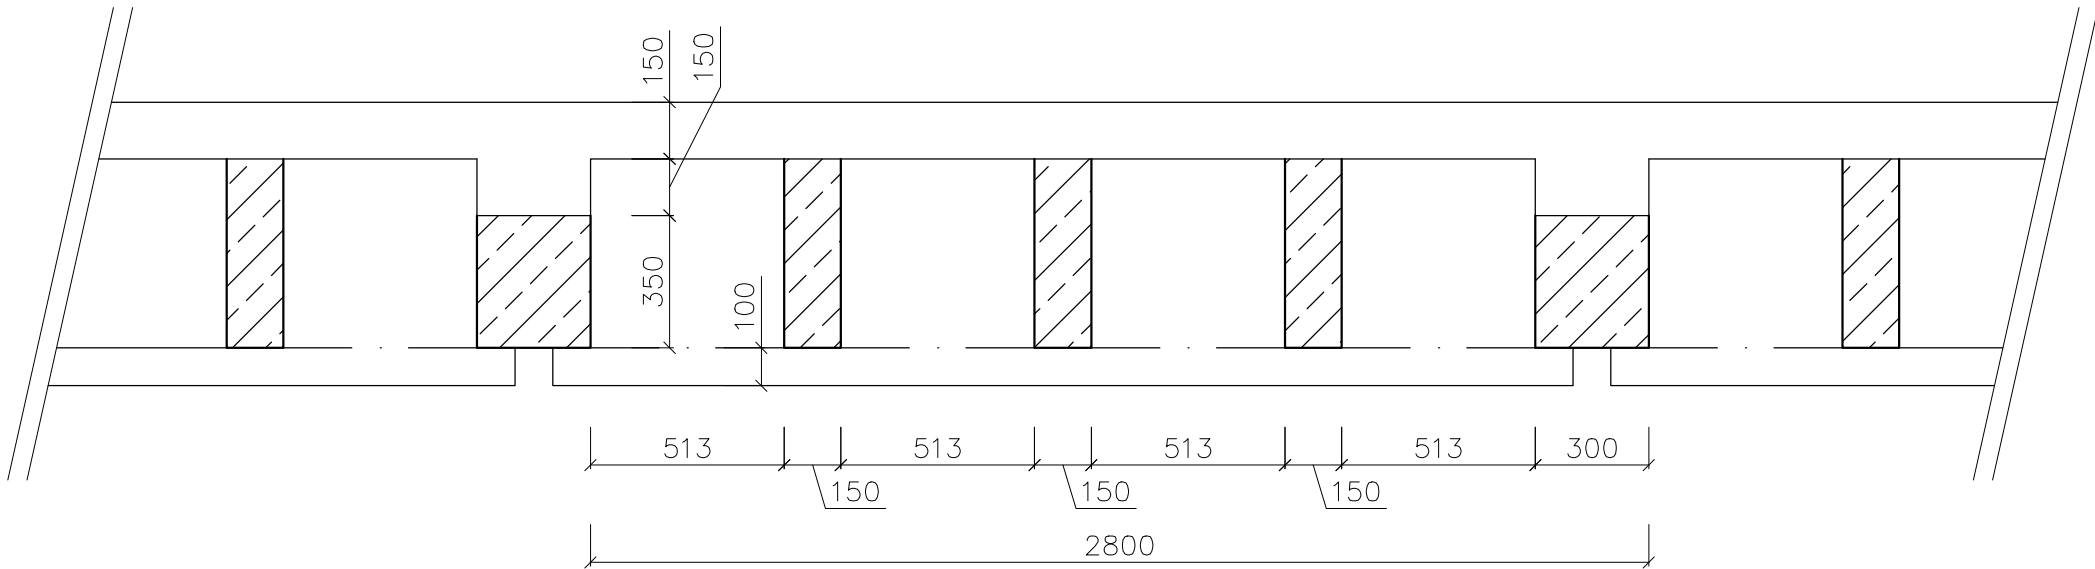

Typický řez

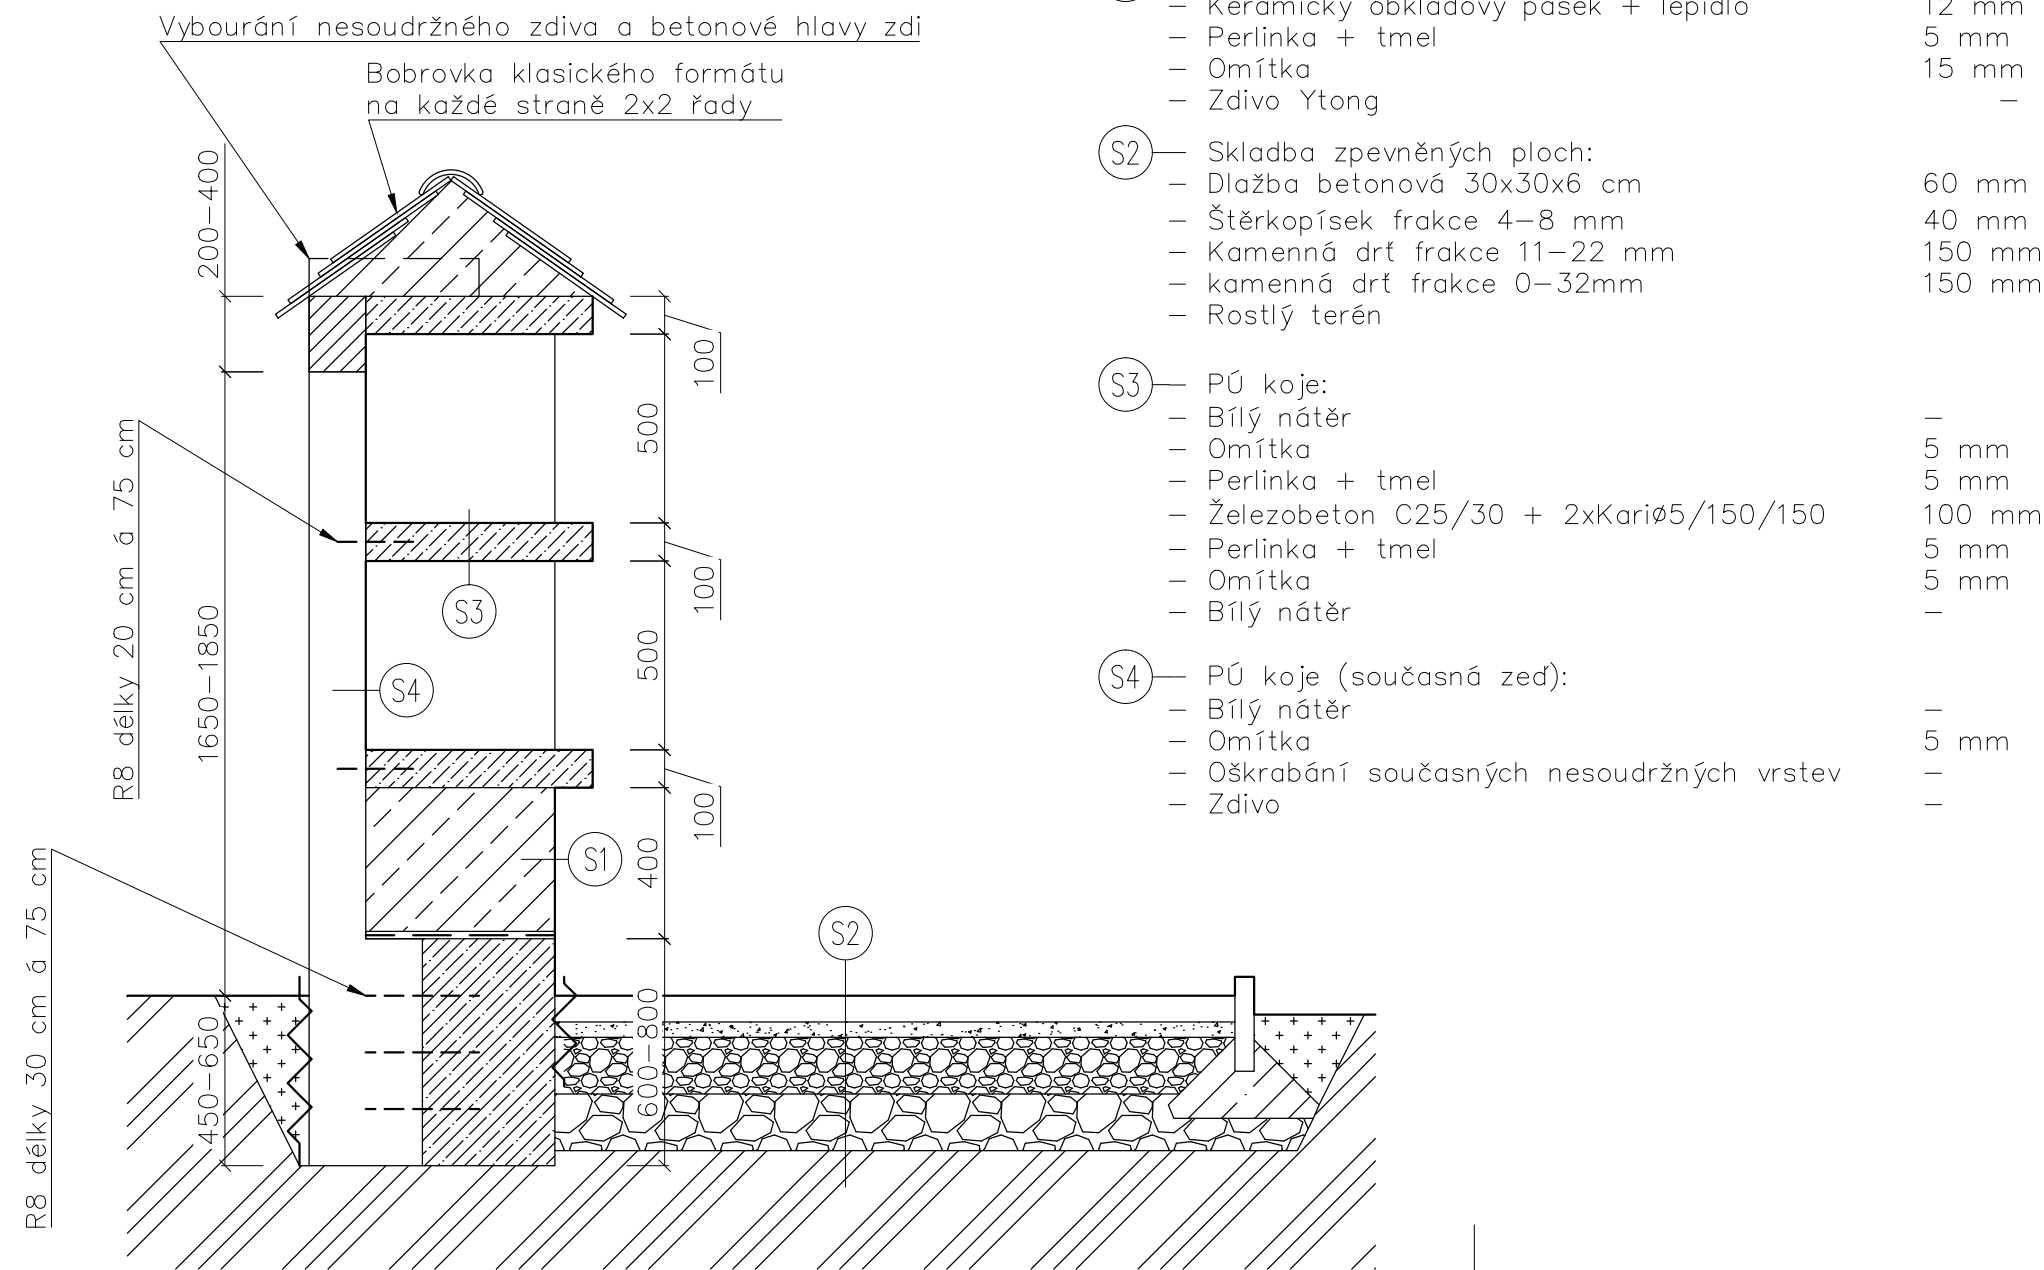

Pohled

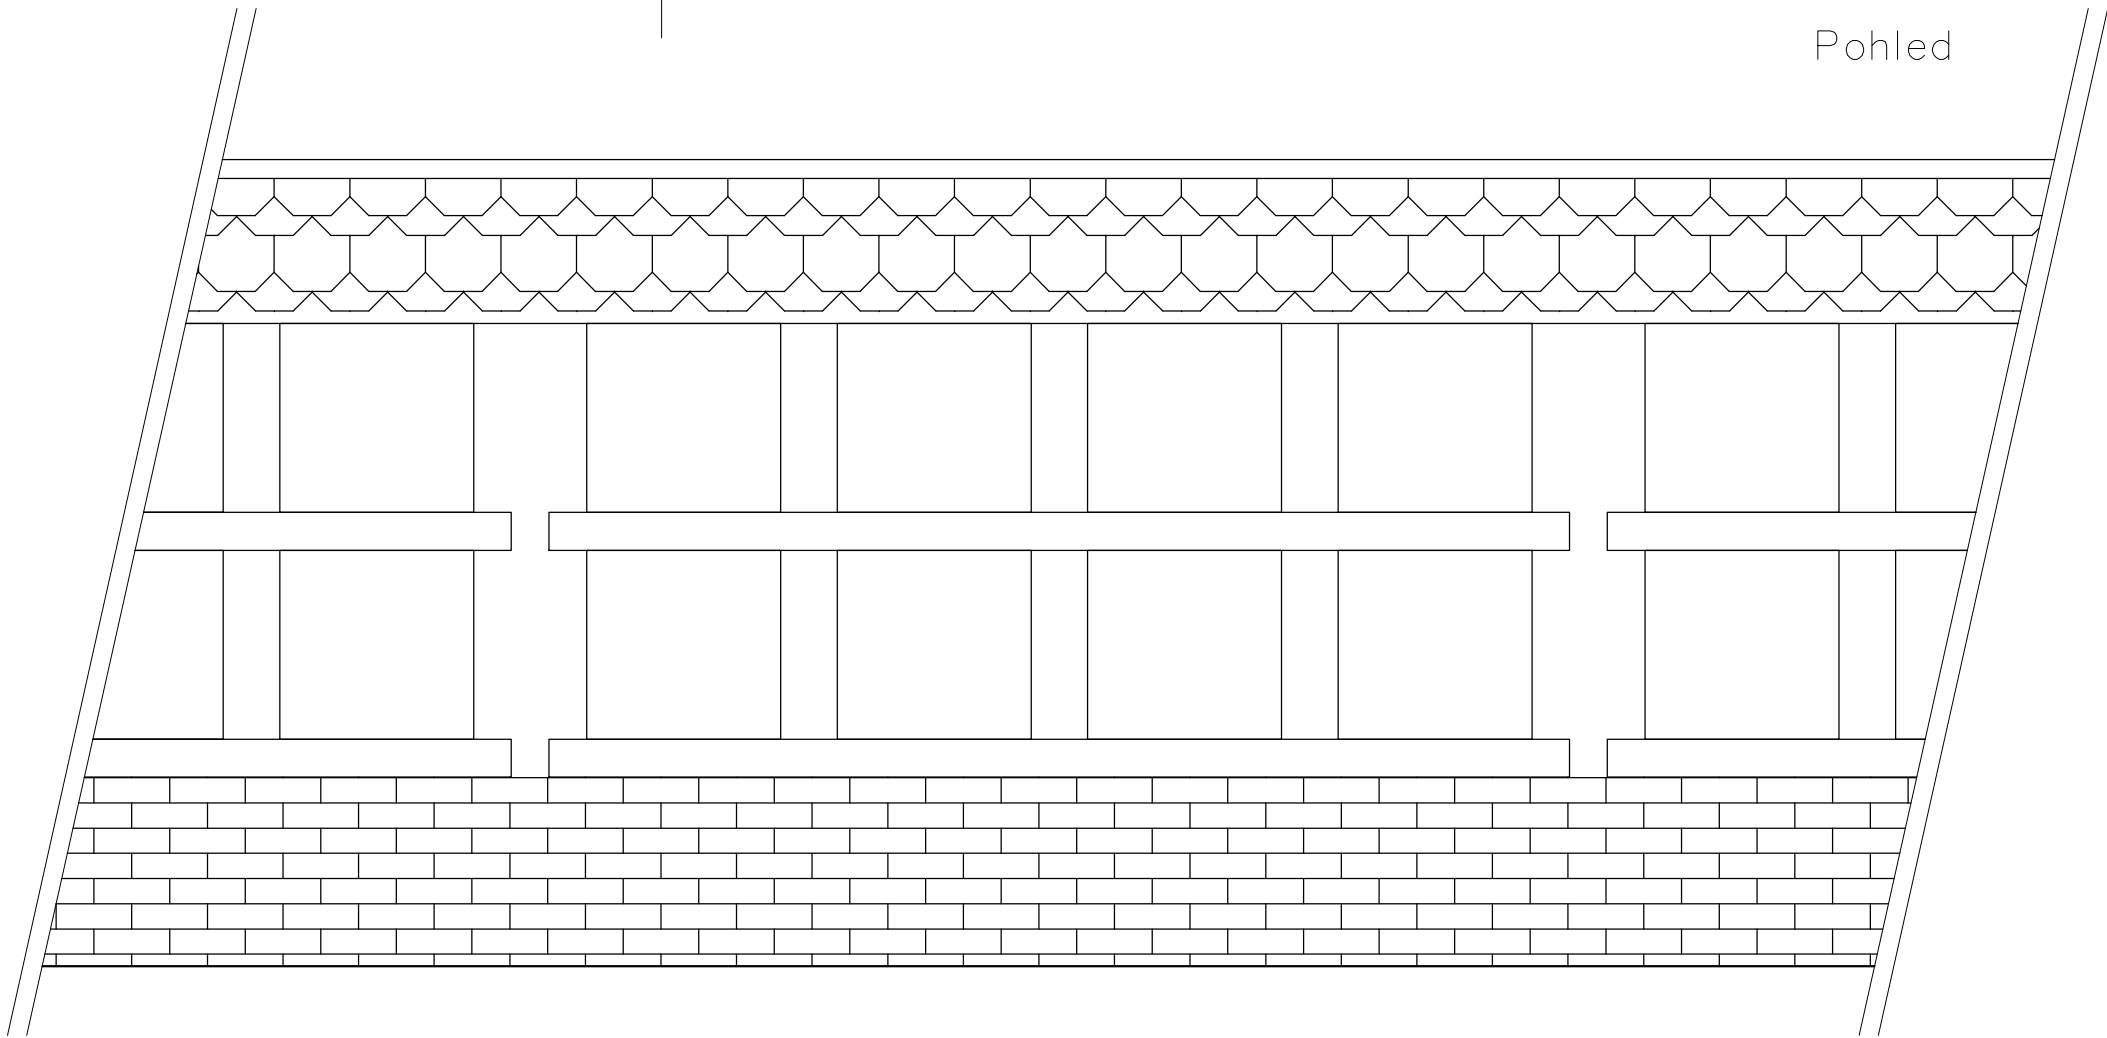

LEGENDA

- Současné zdivo z cihel plných + MVC
- Nové zdivo z Ytongu tl. 150 mm + tmel
- Prostý beton
- Železobeton C25/30
- Štěrkořísek frakce 4–8 mm
- Kamenná drť frakce 11–22 mm
- Kamenná drť frakce 11–22 mm
- 1x asfaltový pás
- Nopová folie
- Rostlý terén

POZNÁMKA

- vzhled, barevnost materiálové i celkové provedení respektuje navazující Kolumbárium pod bránou
- bobrovka klasického formátu, rezná, vč. hřebenáče (nosový)
- velmi tmavý keramický obkladový pásek (bude předložen vzorek)

Štandesign		
stancimichal@seznam.cz / +420 605 55 82 73		
Navrhl: Ing. arch. Michal Štancil		
Vypracoval: Ing. arch. Michal Štancil		
Hlavní projektant:		
Kolumbárium 2, Loucký hřbitov ve Znojmě, p. č. 5721, 5722, katastrální území Znojmo – město		Místo:
		Znojmo–město
		Rozměr:
		630x297
Investor: Město Znojmo, Obroková 1/12, Znojmo, 669 22		Datum:
		5/2025
		Měřítko:
		1:20
Obsah: Půdorys, typický řez, pohled		Č. výkresu:
		Č. revize:
		D.1.1.b.1.1