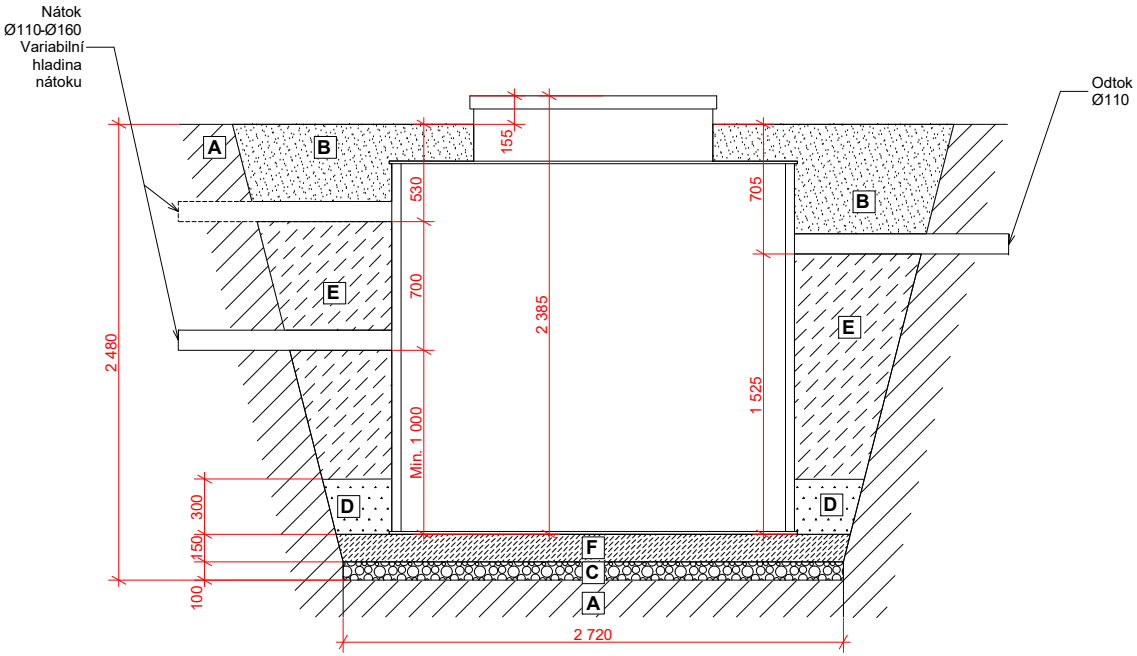

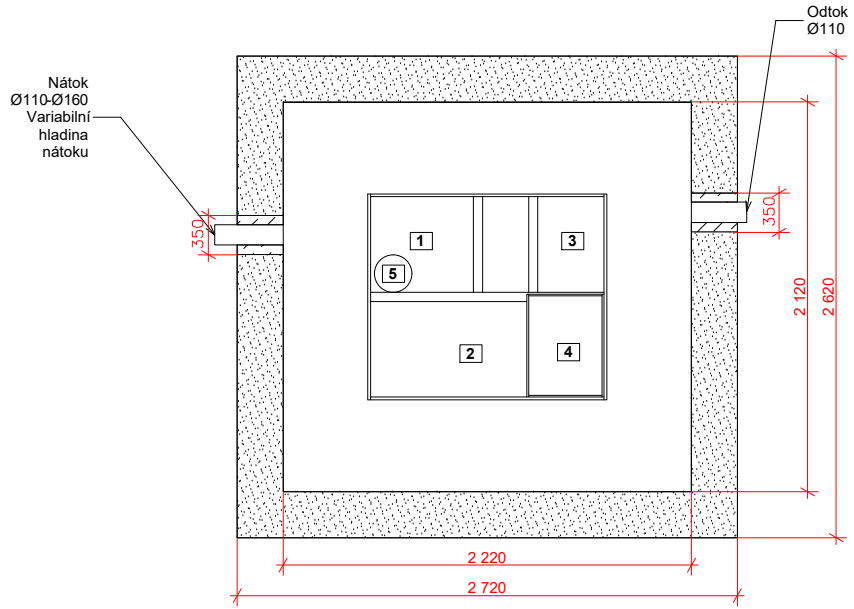

A OKOLNÍ TERÉN

B OBSYP VYTĚŽENOU ZEMINOU ZASYPÁVAT PO VRSTVÁCH cca 0,3 m A HUTNIT

C HUTNĚNÝ ŠTĚRKOPÍSKOVÝ PODSYP / ŠTĚRK (frakce 0/16)

D HUTNĚNÝ PÍSKOVÝ OBSYP NA 100 % PS

E PROSTOR POD POTRUBÍM NÁTOKU I ODTOKU PROVÉST HUTNĚNÝM PÍSKEM STABILIZOVANÝ CEMENTEM

F BETON VYZTUŽENÝ KARI SÍTÍ

LEGENDA:

1 AKUMULACE

2 BIOREAKTOR

3 KALOJEM

4 BOX PRO TECHNOLOGII

5 DÁVKOVÁNÍ *

* volitelné zařízení

POZNÁMKA

Souřadnicový systém „S-JTSK, výškový systém B.p.v. Trasy inženýrských sítí jsou zakresleny orientačně dle údajů poskytnutých jejich správci, přesnou polohu je nutno před zahájením výkopových prací vytyčit. Při neznámém výškovém uložení inženýrské sítě je předpokládáno uložení dle ČSN 73 6005.

INVESTOR Obec Václavy, Václavy 36, 270 35 Petrovice u Rakovníka tel: +420 739 754 853, e-mail: ou.vaclavy@seznam.cz	IČ 00640018
PROJEKTANT Ing. Luděk Chromík, M. Kudeříkové 2672/30, 669 02 Znojmo tel: +420 724 302 667, e-mail: ludek.chromik@centrum.cz	IČ 02315904
AUTORIZOVANÁ OSOBA	Č.A.

408,00 - 466,00 m n.m.

NÁZEV PROJEKTU OBEC VÁCLAVY SOUSTAVA SYSTÉMOVÝCH DOMOVNÍCH ČOV	MÍSTO Václavy	
	K.Ú. Václavy	
STUPEŇ PD DOKUMENTACE PRO PROVEDENÍ STAVBY	Č.ZAKÁZKY 202601	
	DATUM 8.1.2026	
OBJEKT C. SITUAČNÍ VÝKRESY	REVIZE 0.0	
	MĚŘÍTKO 1:25	
NÁZEV VÝKRESU DOMOVNÍ ČISTÍRNA ODPADNÍCH VOD 20 EO	Č.VÝKRESU C.4.3	Č.PARÉ 1