


Technologické schéma

Cyklus nitrifikace (průtočný)

Fáze plnění:
Fáze klidu 0–15 min:
Fáze klidu 15–20 min:
Fáze odkalení od 20 minut:
Fáze prázdnění reaktorů:

v činnosti je barva modrá a červená
v činnosti je barva zelená a červená
v činnosti je barva zelená, hnědá a červená
v činnosti je barva světle modrá, zelená a červená
v činnosti je barva fialová, zelená a červená

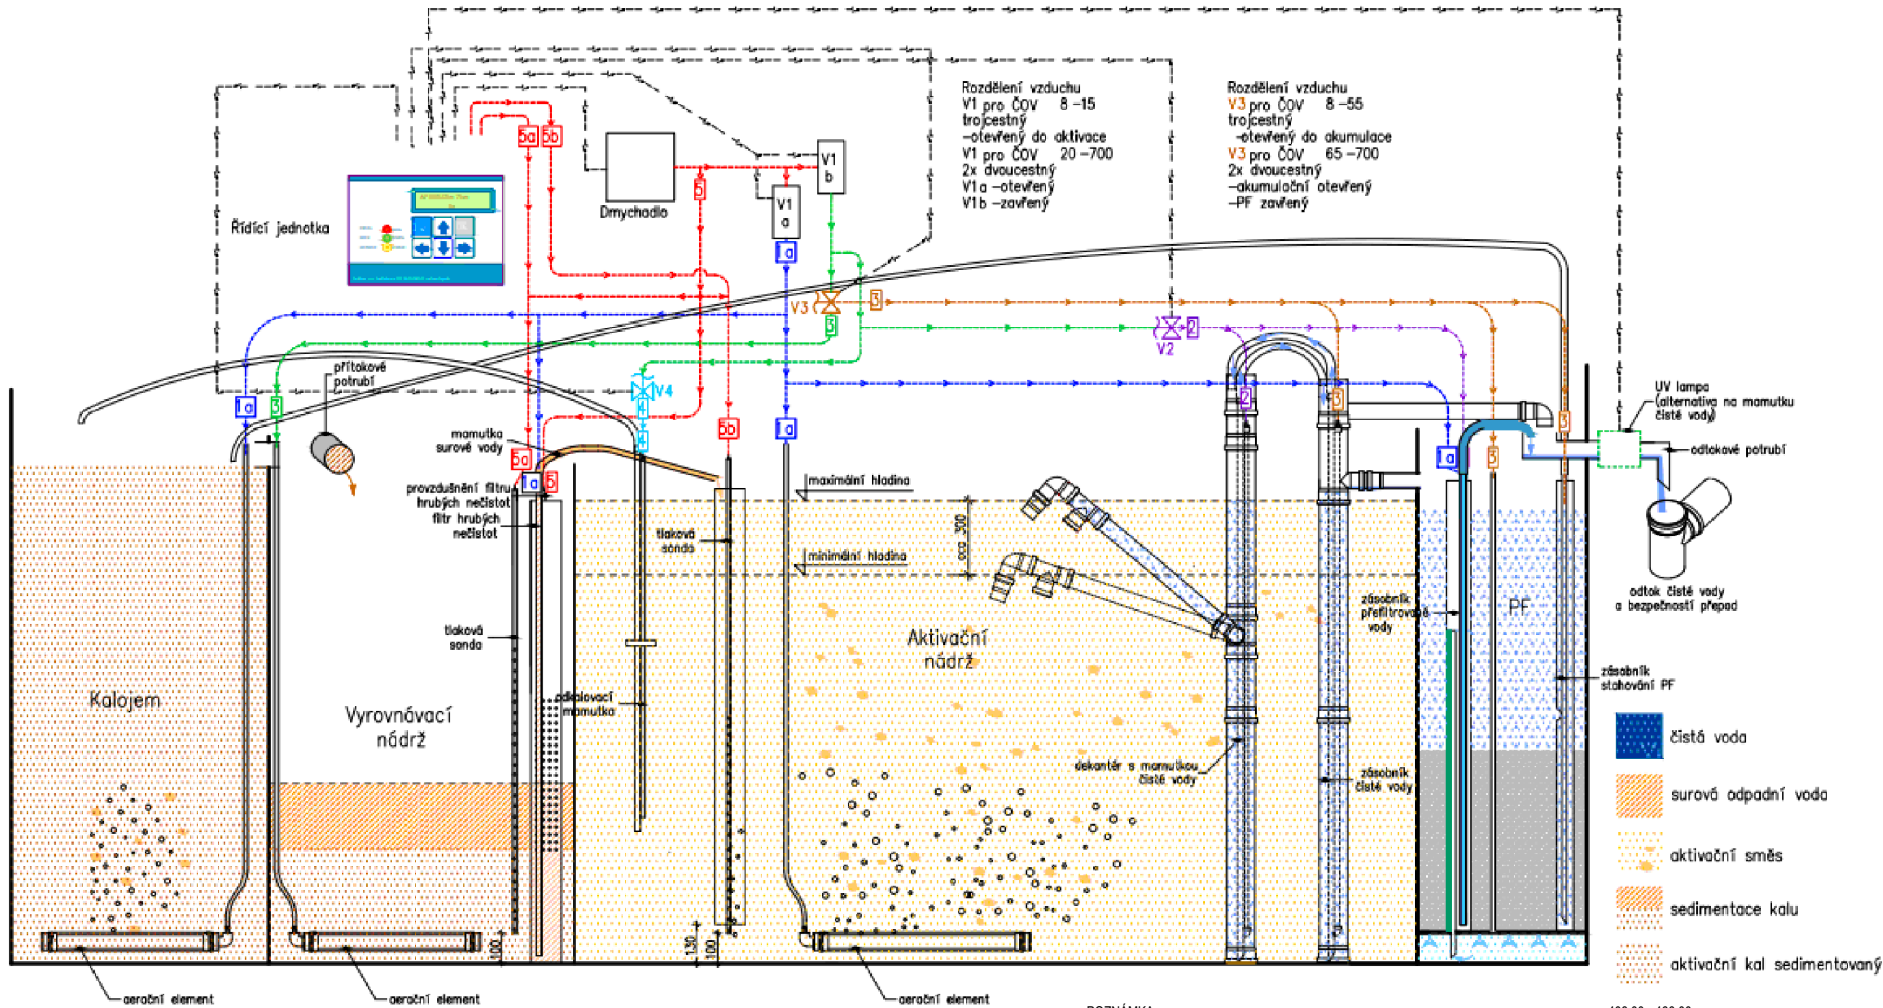

POZNÁMKA

Souřadnicový systém JSTK, výškový systém B.p.v. Trasy inženýrských sítí jsou zakresleny orientačně dle údajů poskytnutých jejich správci, přesnou polohu je nutno před zahájením výkopových prací ověřit. Při neznámém výškovém uložení inženýrské sítě je předpokládáno uložení dle ČSN 73 6005.

INVESTOR	Obec Václav, Václav 36, 270 35 Petrovice u Rakovníka tel: +420 739 754 853, e-mail: ou.vaclav@seznam.cz	Č. 00640018
PROJEKTANT	Ing. Luděk Chromík, M. Kudeřkové 2672/30, 669 02 Znojmo tel: +420 724 302 667, e-mail: ludek.chromik@centrum.cz	Č. 02315904
AUTORIZOVANÁ OSOBA		Č. A.

408,00 - 466,00 m n.m.

NÁZEV PROJEKTU	OBEC VÁCLAVY SOUSTAVA SYSTÉMOVÝCH DOMOVNÍCH ČOV	MÍSTO	Václav
STUPEŇ PD	DOKUMENTACE PRO PROVEDENÍ STAVBY	K.Č.	Václav
OBJEKT	C. SITUÁČNÍ VÝKRESY	Č. ZAKÁZKY	202601
NÁZEV VÝKRESU	TECHNOLOGICKÉ SCHÉMA CYKLUS NITRIFIKACE	DATUM	8.1.2026
		REVIZE	0.0
		MĚŘÍTKO	-
		Č. VÝKRESU	C.5.1
		Č. PARÉ	1