


Technologické schéma

Cyklus denitrifikace (zpětný)

Fáze denitrifikace – počátek: v činnosti je barva zelená a červená
Fáze denitrifikace – po 10min.: v činnosti je barva zelená, červená a světle modrá

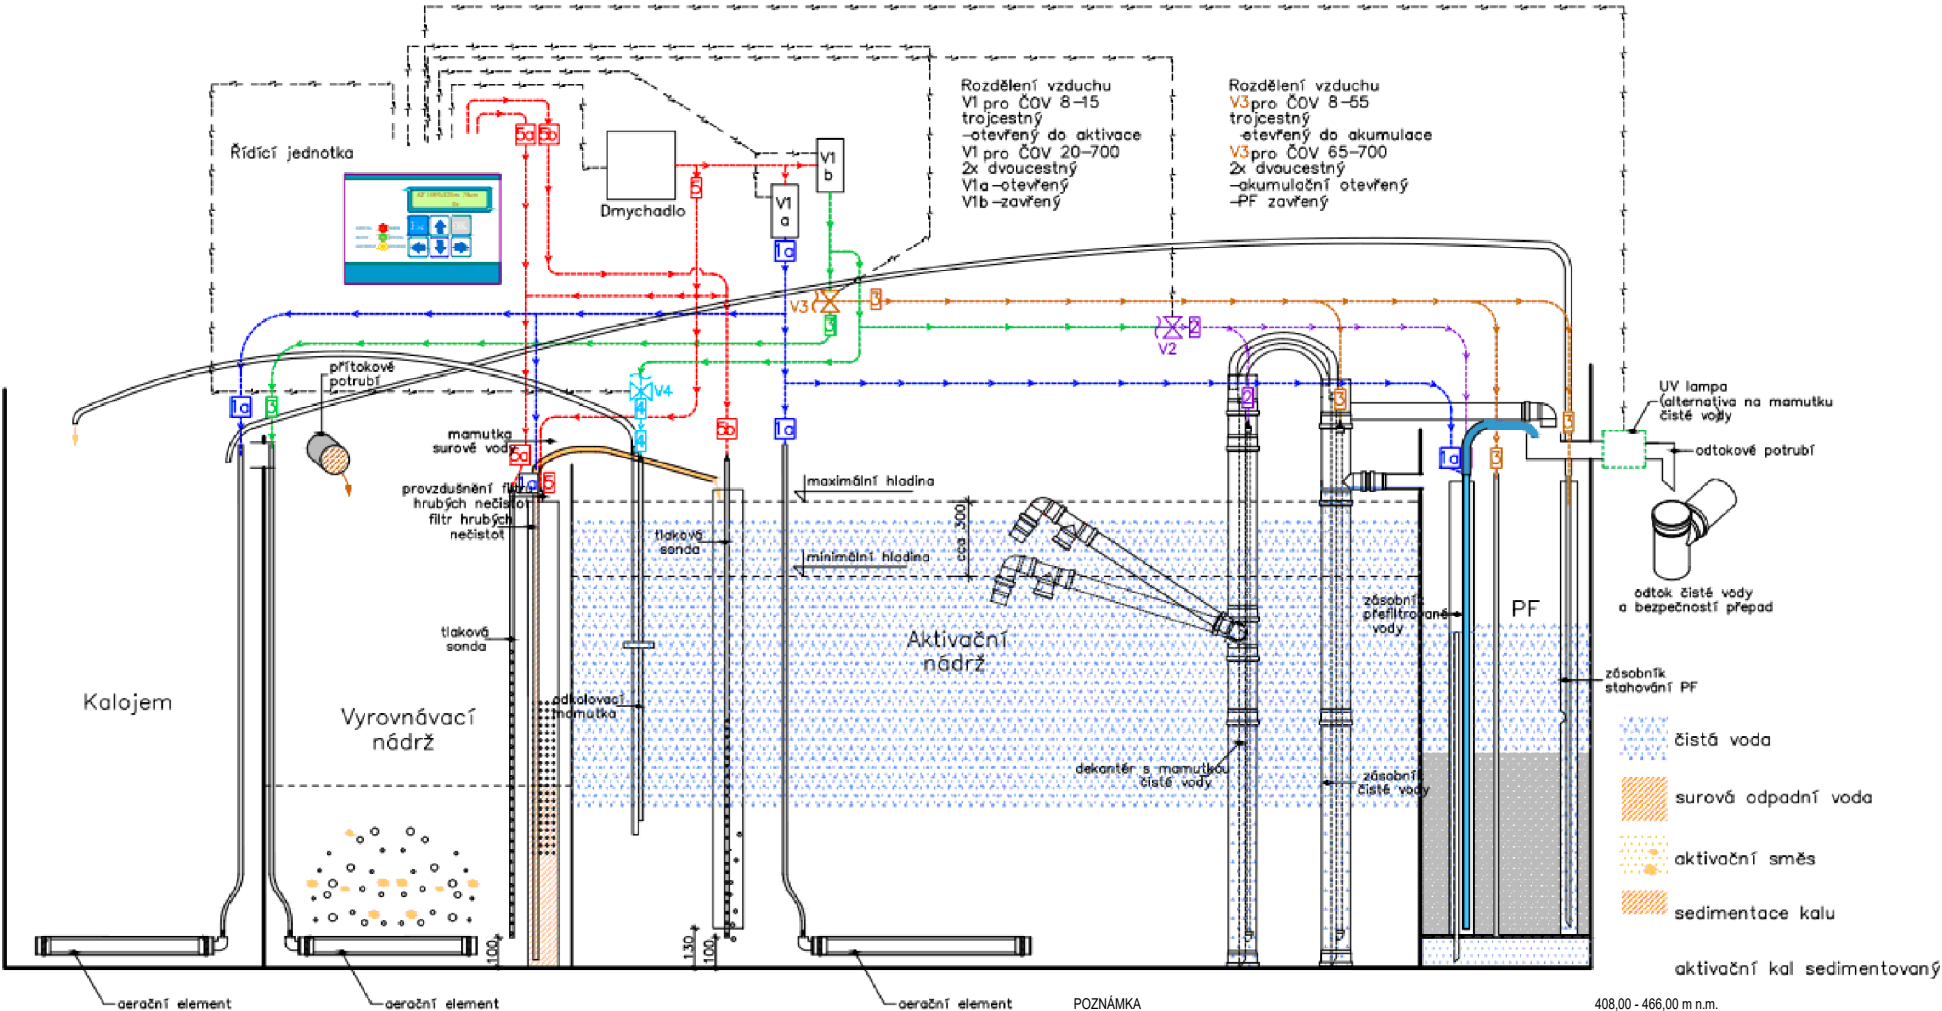

POZNÁMKA	
Souřadnicový systém JSTK, výškový systém B.p.v. Trasy inženýrských sítí jsou zakresleny orientačně dle údajů poskytnutých jejich správci, přesnou polohu je nutno před zahájením výkopových prací vytyčit. Při neznámém výškovém uložení inženýrské sítě je předpokládáno uložení dle ČSN 73 6005.	
INVESTOR	Č.
Obec Václavky, Václavky 36, 270 35 Petrovice u Rakovníka tel: +420 739 754 853, e-mail: ou.vaclavky@seznam.cz	00640018
PROJEKTANT	Č.
Ing. Luděk Chromík, M. Kudeřkové 2672/30, 669 02 Znojmo tel: +420 724 302 667, e-mail: ludek.chromik@centrum.cz	02315904
AUTORIZOVANÁ OSOBA	Č.A.

NÁZEV PROJEKTU		MÍSTO	Václavky
OBEC VÁCLAVKY		K.O.	Václavky
SOUSTAVA SYSTÉMOVÝCH DOMOVNÍCH ČOV		Č.ZAKÁZKY	202601
STUPEŇ PD		DATUM	8.1.2026
DOKUMENTACE PRO PROVEDENÍ STAVBY		REVIZE	0.0
OBJEKT		MĚŘÍTKO	-
C. SITUAČNÍ VÝKRESY		Č.VÝKRESU	Č.PARÉ
TECHNOLOGICKÉ SCHÉMA		C.5.2	1
CYKLUS DENITRIFIKACE			