

VZOROVÝ PODÉLNÝ PROFIL - NAPOJENÍ DO KANALIZACE

KATASTR
PARCELNÍ ČÍSLO
DRUH POVRCHU

dle stavebního objektu
dle stavebního objektu

OZNAČENÍ ŠACHET

SMĚROVÉ POMĚRY


MĚŘÍTKO 1:200/50

OSAZENÍ VSAKU

DNO

KÓTA TERÉNU

POTRUBÍ

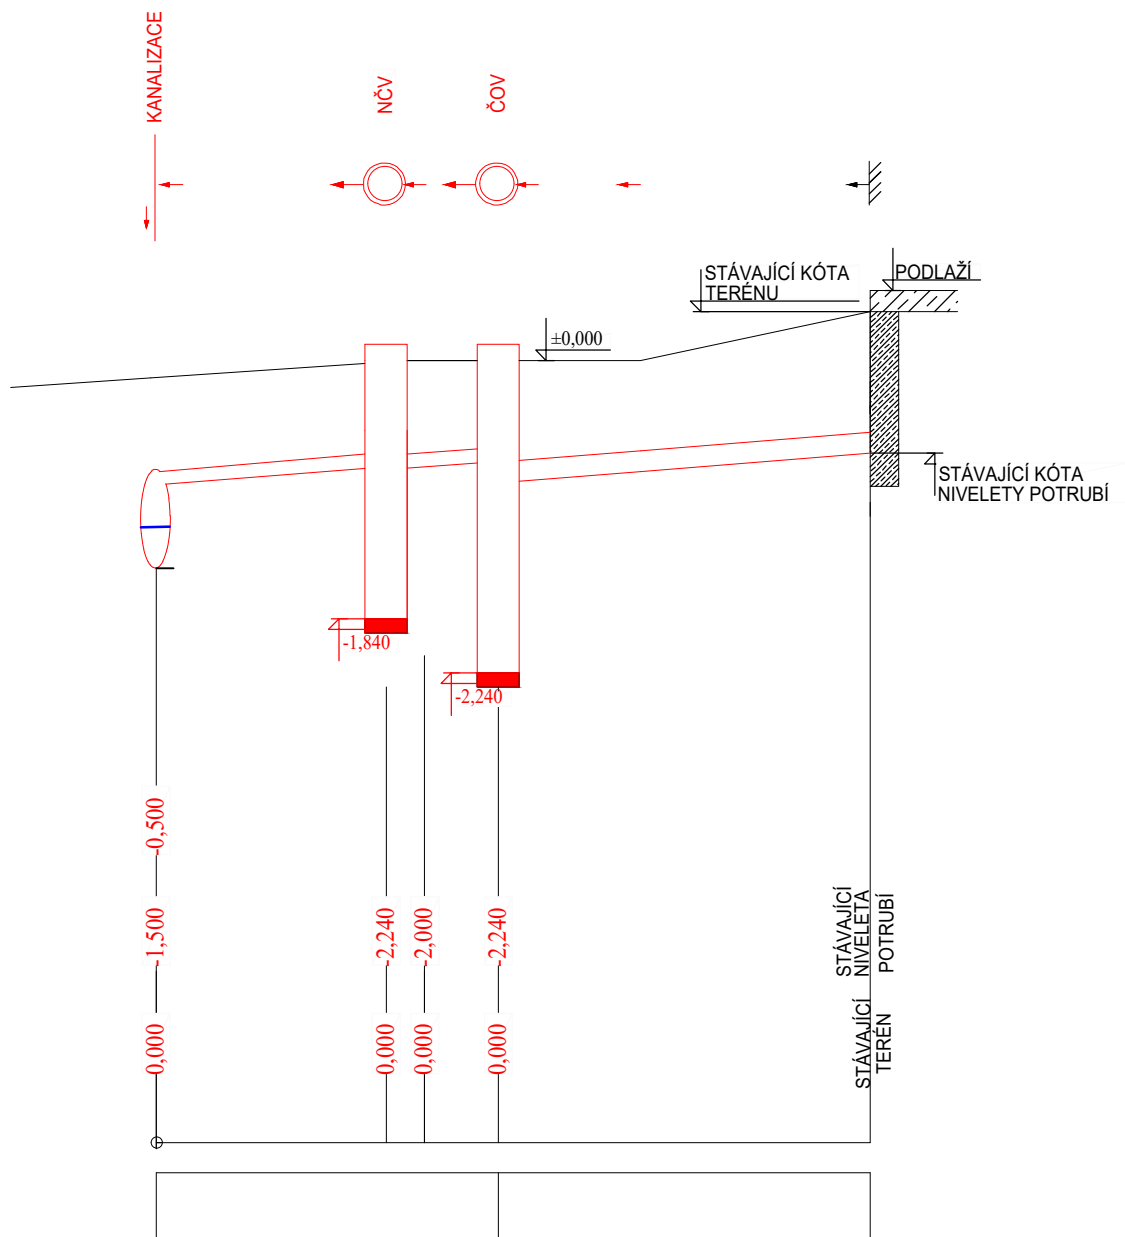

POZNÁMKA

Souřadnicový systém JSTK, výškový systém B.p.v. Trasy inženýrských sítí jsou zakresleny orientačně dle údajů poskytnutých jejich správci, přesnou polohu je nutno před zahájením výkopových prací vytyčit. Při neznámém výškovém uložení inženýrské sítě je předpokládáno uložení dle ČSN 73 6005.

INVESTOR Obec Václavy, Václavy 36, 270 35 Petrovice u Rakovníka tel: +420 739 754 853, e-mail: ou.vaclavy@seznam.cz	IČ 00640018
PROJEKTANT Ing. Luděk Chromík, M. Kudeříkové 2672/30, 669 02 Znojmo tel: +420 724 302 667, e-mail: ludek.chromik@centrum.cz	IČ 02315904
AUTORIZOVANÁ OSOBA	Č.A.

408,00 - 466,00 m n.m.

NÁZEV PROJEKTU OBEC VÁCLAVY SOUSTAVA SYSTÉMOVÝCH DOMOVNÍCH ČOV	MÍSTO Václavy
STUPEŇ PD DOKUMENTACE PRO PROVEDENÍ STAVBY	K.Ú. Václavy
OBJEKT C. SITUAČNÍ VÝKRESY	Č.ZAKÁZKY 202601
NÁZEV VÝKRESU VZOROVÝ PODÉLNÝ PROFIL NAPOJENÍ DO KANALIZACE	DATUM 8.1.2026
	REVIZE 0.0
	MĚŘÍTKO 1:200/50
	Č.VÝKRESU C.8.3
	Č.PARÉ 1