


LEGENDA GASTRO ZARIADENÍ

ozn. Zariadenie


1	chladnička Liebherr MRF-vc4011- 600x654x1884mm
2	výř. ladu SL60 - 390x520x705mm
3	kávovar 2-páka - 765x530x560 mm
4	mlynček na kávu - 200x300x500mm
5	barová chladnička- AK191 BB- 900x510x830mm
6	chlad. vitrína VPR 100 - 705x460x670mm
7	umývačka ( koš 400x400mm) - 460x545x715mm
8	chladnička ER 400- 340 lit.- 600x600x1900mm
9	sklkeramický kont. gril- 331x458x176mm
10	nerezový stół s drezom a policou- 1200x600x900mm ( súčasť stola vod. batéria )
11	nerezová nástenná dvojpolica- 1200x350mm
12	nerezový stół s 2x policou- 120x600x900mm
13	nerezový regál- 5/4x plná polica- 1000x600x1700mm
14	nerezový regál- 5/4x plná polica- 1150x400x1700mm

LEGENDA:

- nové gastro zariadenie a stoly
- regál
- nástenná dvojpolica
- stolárske výrobky + dodávka investora
- predné krykovanie baru , v= 1200 mm
- nástenné police pre potrebu baru
- barová doska vo v= 1200mm ( spodná hrana )
- stavebné konštrukcia v= 1200mm ( v nej vedené siete voda, odpad, elektro. )

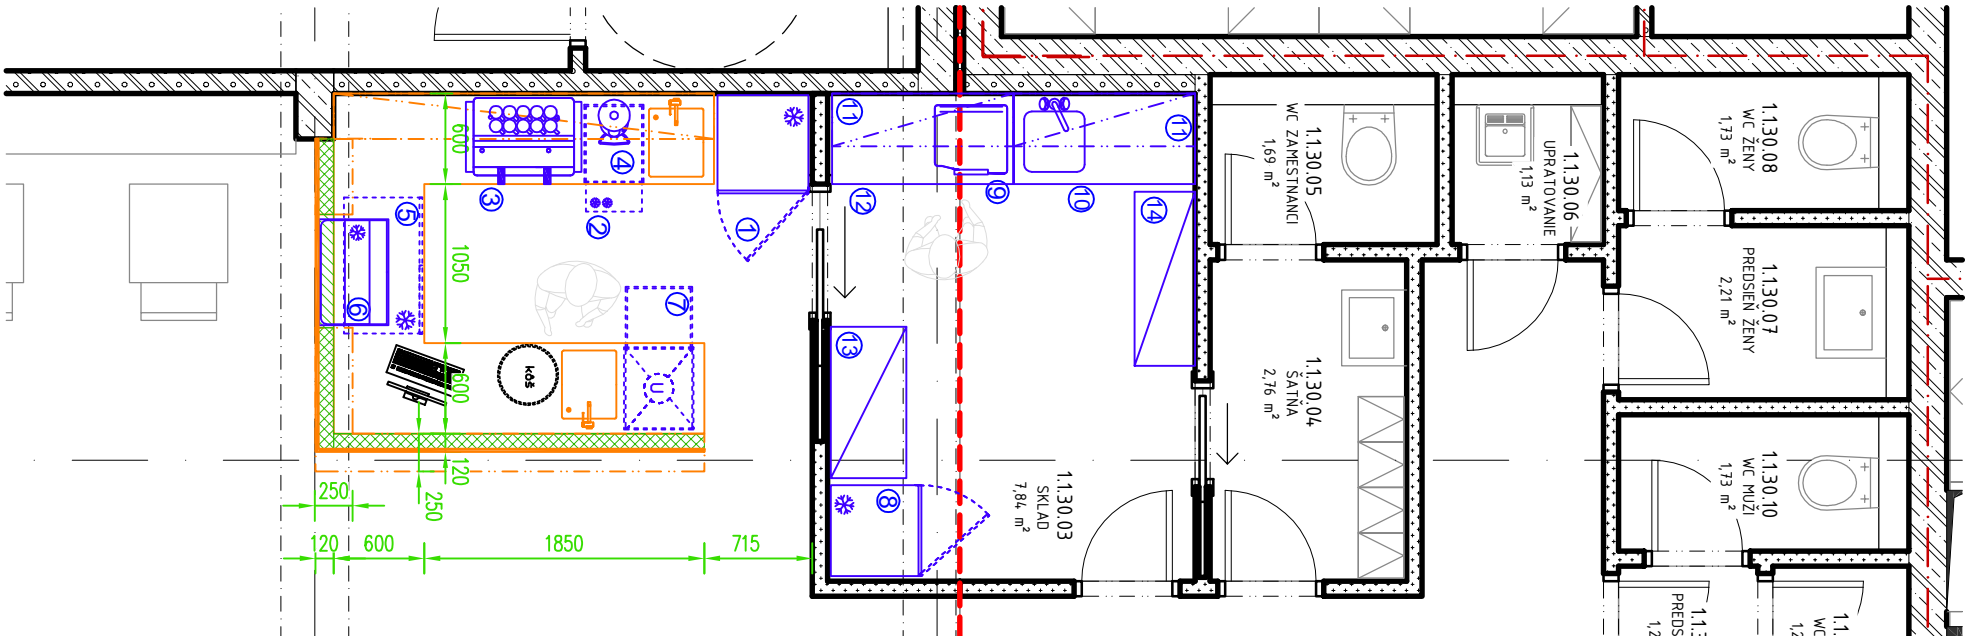

REVÍZIA	DÁTUM	VYPRACOVAL	POPIS
---------	-------	------------	-------

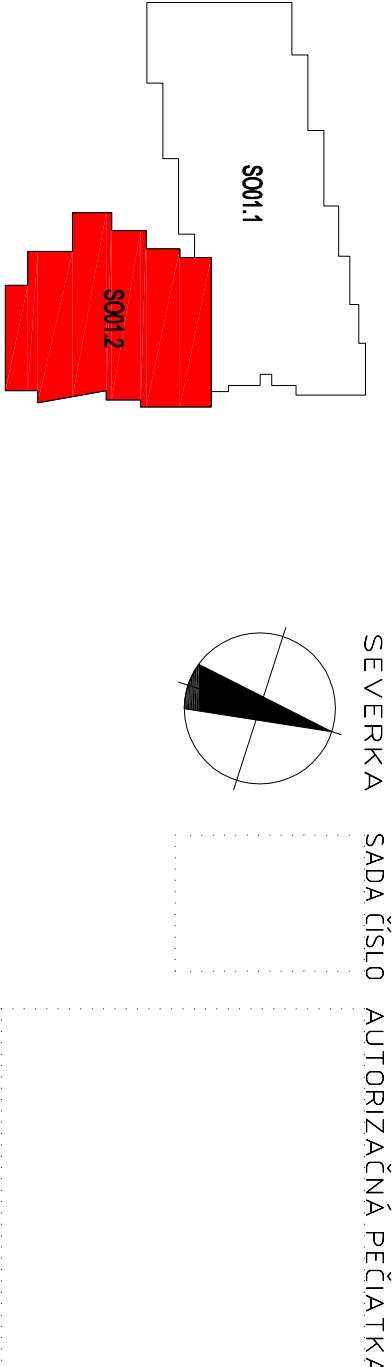

±0,000 = 211,47 m n.m.

ZODPOVEDNÝ PROJEKTANT	Ing. Jakub Mydla	VZM s.r.o. HoReCa projekty Mlynské Luhy 80, Bratislava
VYPRACOVAL	Ing. Jakub Mydla	
KONTROLOVAL	Ing. Jakub Mydla	

AUTORI	De Bondt s.r.o.	 <b>PROMA s.r.o.</b> projektová príprava a riadenie výstavby Tel.: +421 41 707 88 11 Tel.: +421 41 707 88 00 Web: www.proma.sk E-mail: sekretariat@proma.sk
HLAVNÝ INŽINIER PROJEKTU	Ing. Jozef Tkáč	
STAVEBNÍK	Trenčianska univerzita Alexandra Dubčeka v Trenčíne Študentská 2, 911 50 Trenčín	
MIESTO STAVBY	Študentská 2, 911 50 Trenčín PARCELA 1627/624 a 1627/433	
STAVBA	Dobudovanie univerzitného kampusu TnUAD	MIERKA 1 : 50
OBJEKT	SO 101 Študentský domov a univerzitná knižnica	FORMÁT 2 x A4
		DÁTUM 08/2025
		PROFESIA Technológia gastro

VÝKRES

Dispozičné riešenie kaviarne 1.NP

3335 v1	DRS	PS01	AA	01	POD	1NP	
ČÍSLO ZÁK.	STUPEŇ PD	OBJEKT	PROFESIA	Č. VÝKR.	TYP VÝKRESU	PODLAŽIE/REZ./ORIENT.	REVÍZIA