




REVÍZIA	DÁTUM	VYPRACOVAL	POPIS
---------	-------	------------	-------

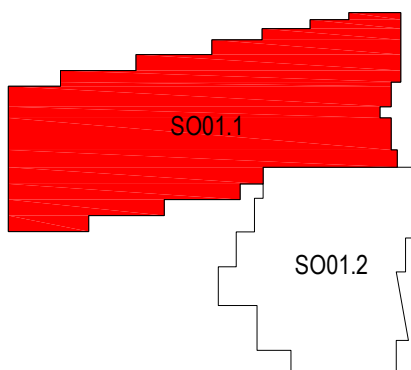

SEVERKA

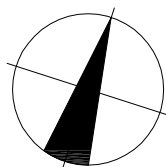

SADA ČÍSLO

 

AUTORIZAČNÁ PEČIATKA




±0,000= 211,47 m n.m.

ZODPOVEDNÝ PROJEKTANT	Ing. Horňáková	 PROMA s.r.o. projektová príprava a riadenie výstavby
VYPRACOVAL	Ing. Kováčiková	
KONTROLOVAL		

tel.: +421 41 707 88 11
tel.: +421 41 707 88 00
web: www.proma.sk
e-mail: sekretariat.za@proma.sk

AUTORI		De Bondt s.r.o.		 tel.: +421 41 707 88 11 tel.: +421 41 707 88 00 web: www.proma.sk e-mail: sekretariat.za@proma.sk PROMA s.r.o. projektová príprava a riadenie výstavby				
HLAVNÝ INŽINIER PROJEKTU		Ing. Jozef Tkáč						
STAVEBNÍK		Trenčianska univerzita Alexandra Dubčeka v Trenčíne Študentská 2, 911 50 Trenčín						
MIESTO STAVBY		Študentská 2, 911 50 Trenčín						
		PARCELA		1627/624 a 1627/433				
STAVBA Dobudovanie univerzitného kampusu TnUAD				MIERKA		-		
				FORMÁT		4 x A4		
OBJEKT S0101.1 – Študentský domov				DÁTUM		08/2025		
				PROFESIA		EI		
VÝKRES Schéma rozvádzača RH								
3335_v1		DRS	S0101.1	EI	3	TAB		
ČÍSLO ZÁK.		STUPEŇ PD	OBJEKT	PROFESIA	Č.VÝKR.	TYP VÝKRESU	PODLAŽIE/REZ/ORIENT.	REVÍZIA

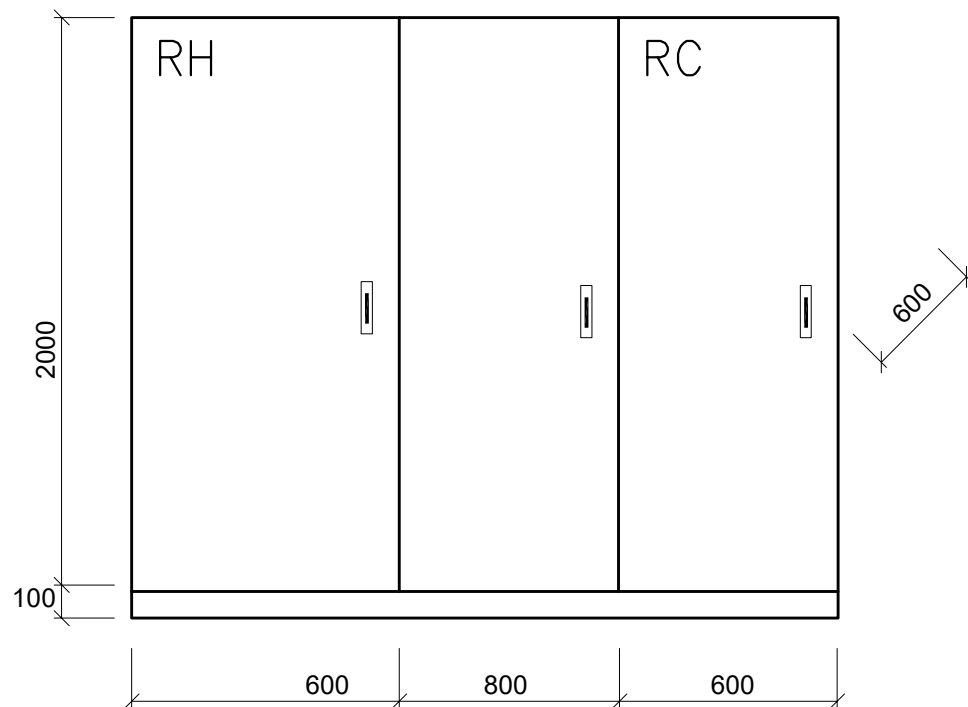

ROZVODNÁ SIŤ:

OCHRANA V NORMÁLNEJ PREVÁDZKE:

DOPLNKOVÁ OCHRANA:

OCHRANA PRI PORUČKE:

3/N/PE AC 400/230V 50Hz, TN-C-S

IZOLOVANÍM ŽIVÝCH ČASTÍ (podľa STN 33 2000-4-41, príloha A.1)

KRYTMI (podľa STN 33 2000-4-41, príloha A.2)

PRŮDŮVÉ CHRÁNIČE(RCD) (podľa STN 33 2000-4-41)

SAMOČINNÝM ODPOJENÍM NAPÁJANIA (podľa STN 33 2000-4-41)

POZNÁMKA:

ROZVÁDAČ SKRIŇOVÝ


ROZMER: /800+600+600/x2000x600mm (šxvxh)

KRYTIE : IP44/IP20


FARBA : ŠEDÁ RAL 7035

PRÍVOD : ZHORA


VÝVODY : ZHORA

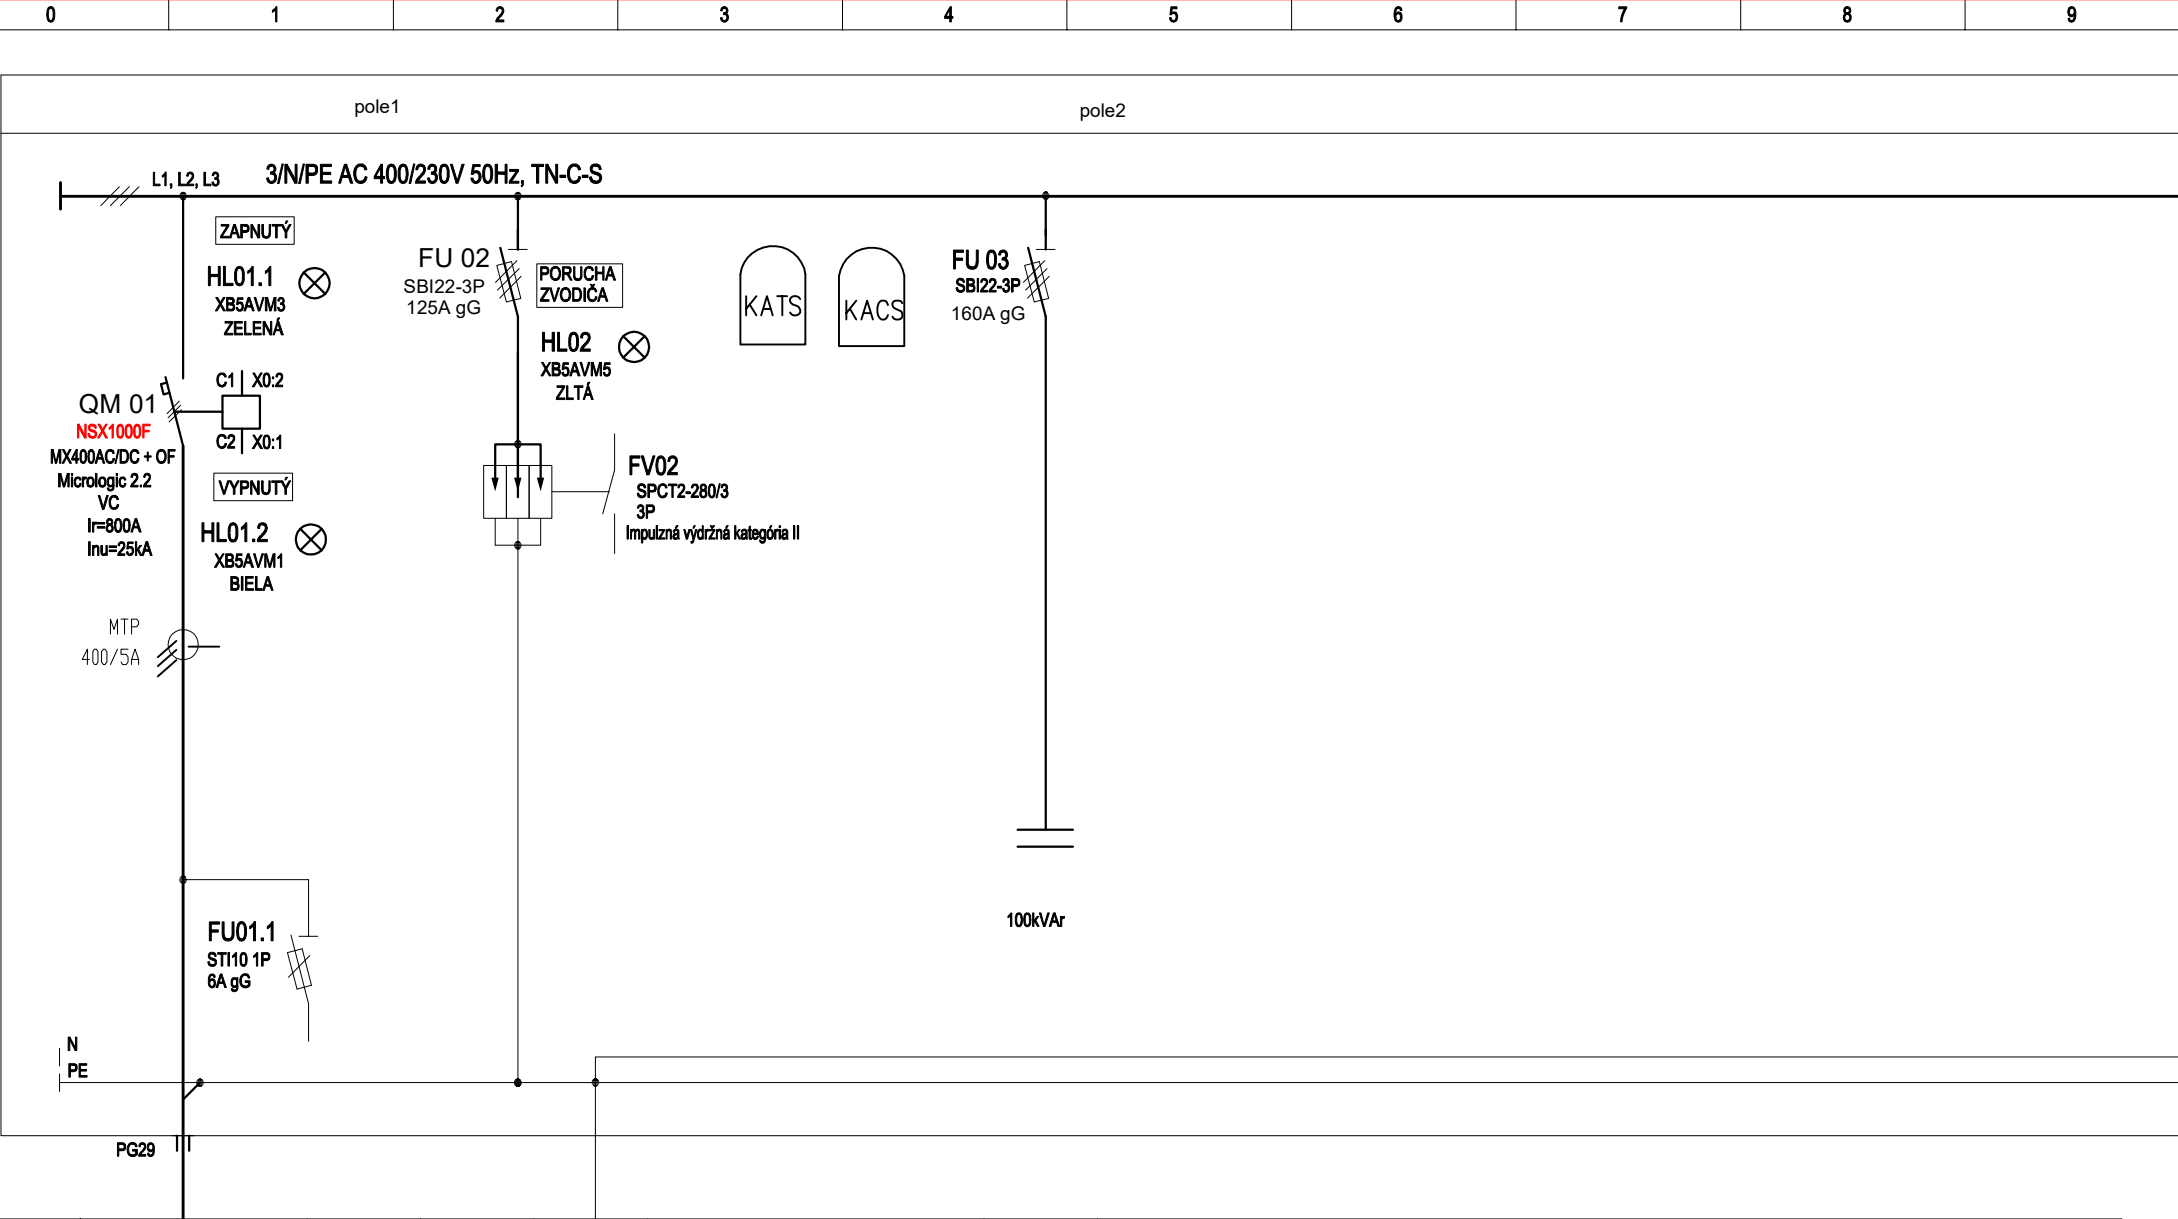

VÝVOD Č.							
ZARIADENIE	PRÍVOD Z RE			R-HUP			
Pi/Ps [kW]	530/338						
KÁBEL	3xNYAA-J4x240			CYA 25zž			
Č. KÁBLA							
MIESTO							

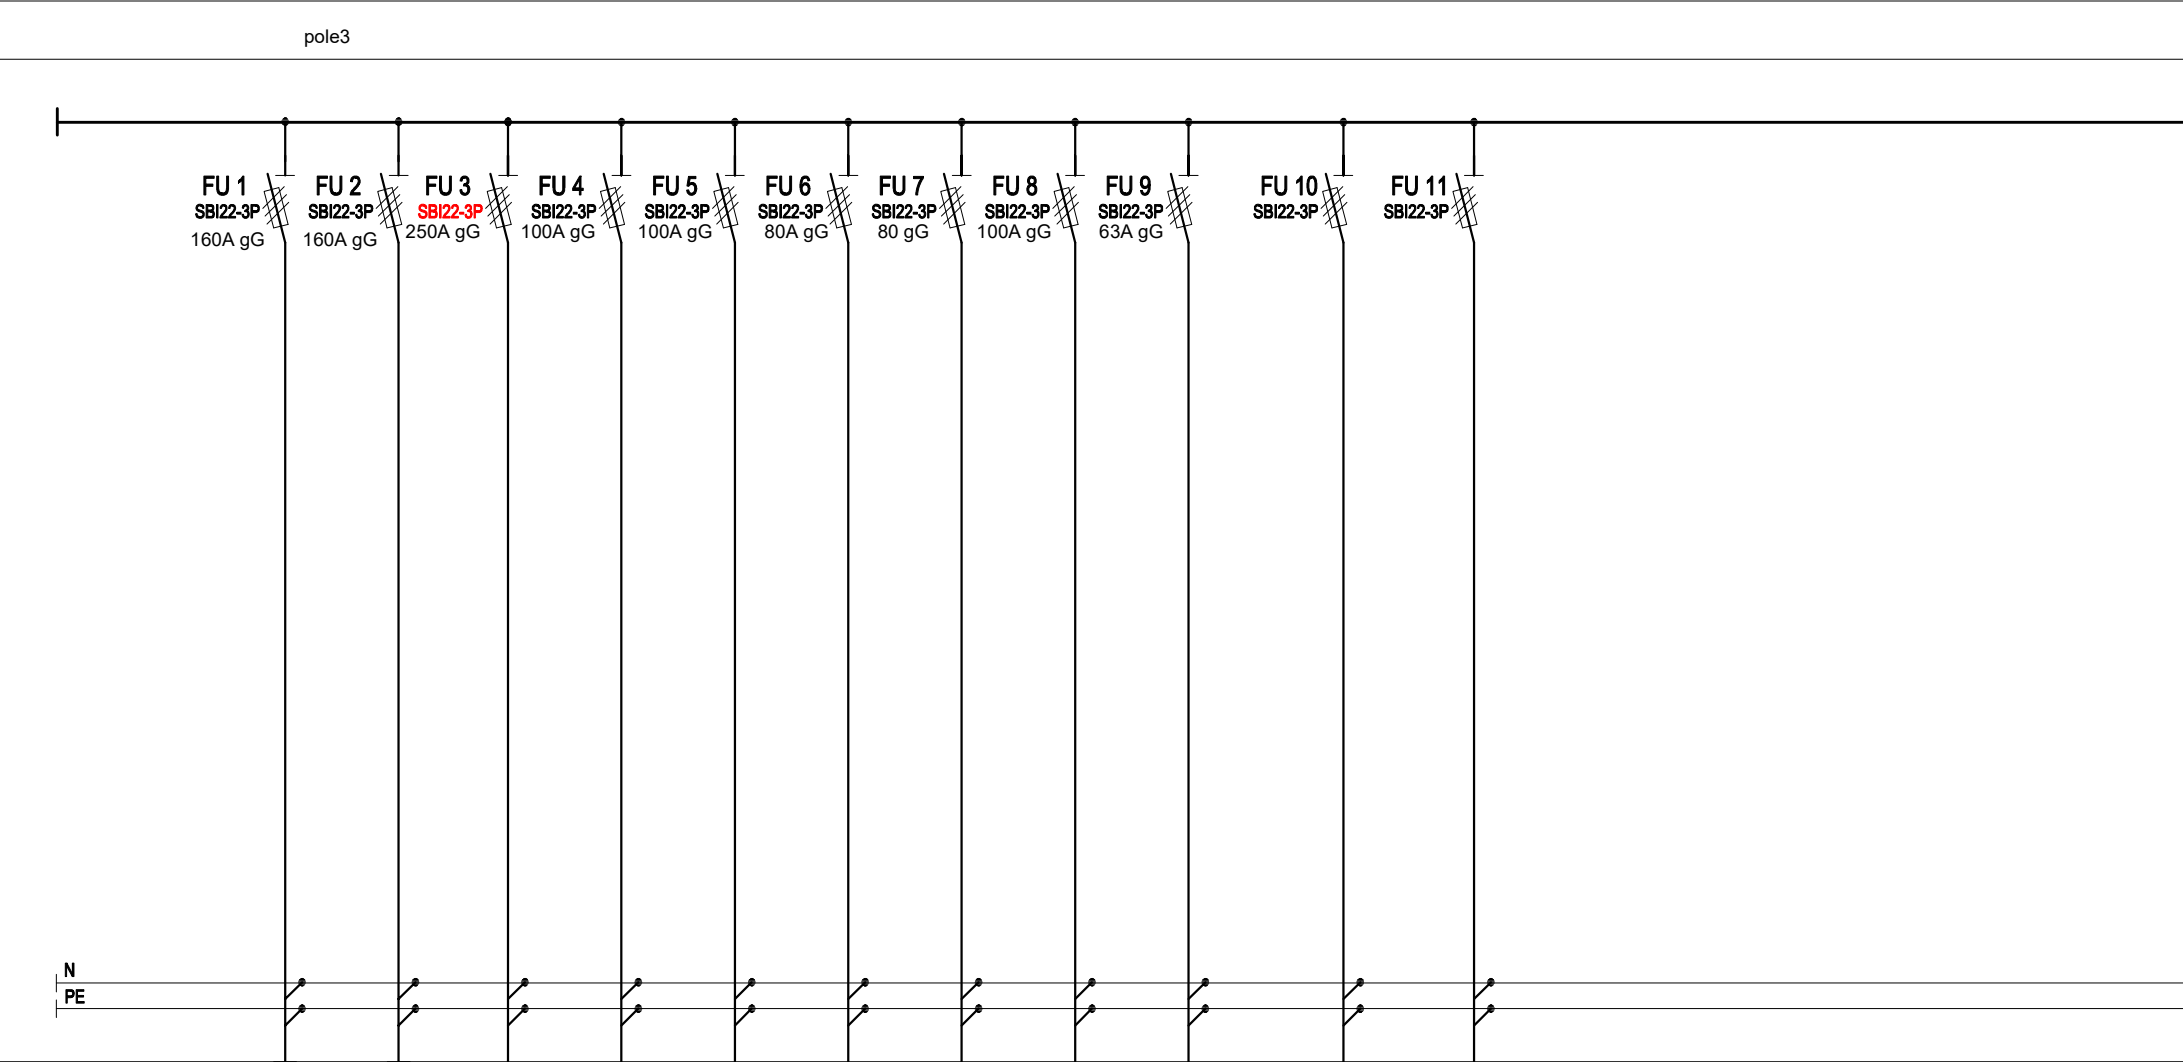

VÝVOD Č.		1	2	3	4							
ZARIADENIE		RK	RVZT	RMS0	RMS1.5.0	RMS1.3	101.1DT4	101.1DTZD	101.2DT1		UPS-objekt	UPS-IT
PI/PS [kW]			40/32	235/120	75/37,5	30/18						
KÁBEL			CXKE-R 5x35	CXKE-R 5x35	CXKE-R 5x35	CXKE-R 5x25						
Č. KÁBLA												
MIESTO			VZT+CHL	internát	knižnica	kaviaren						

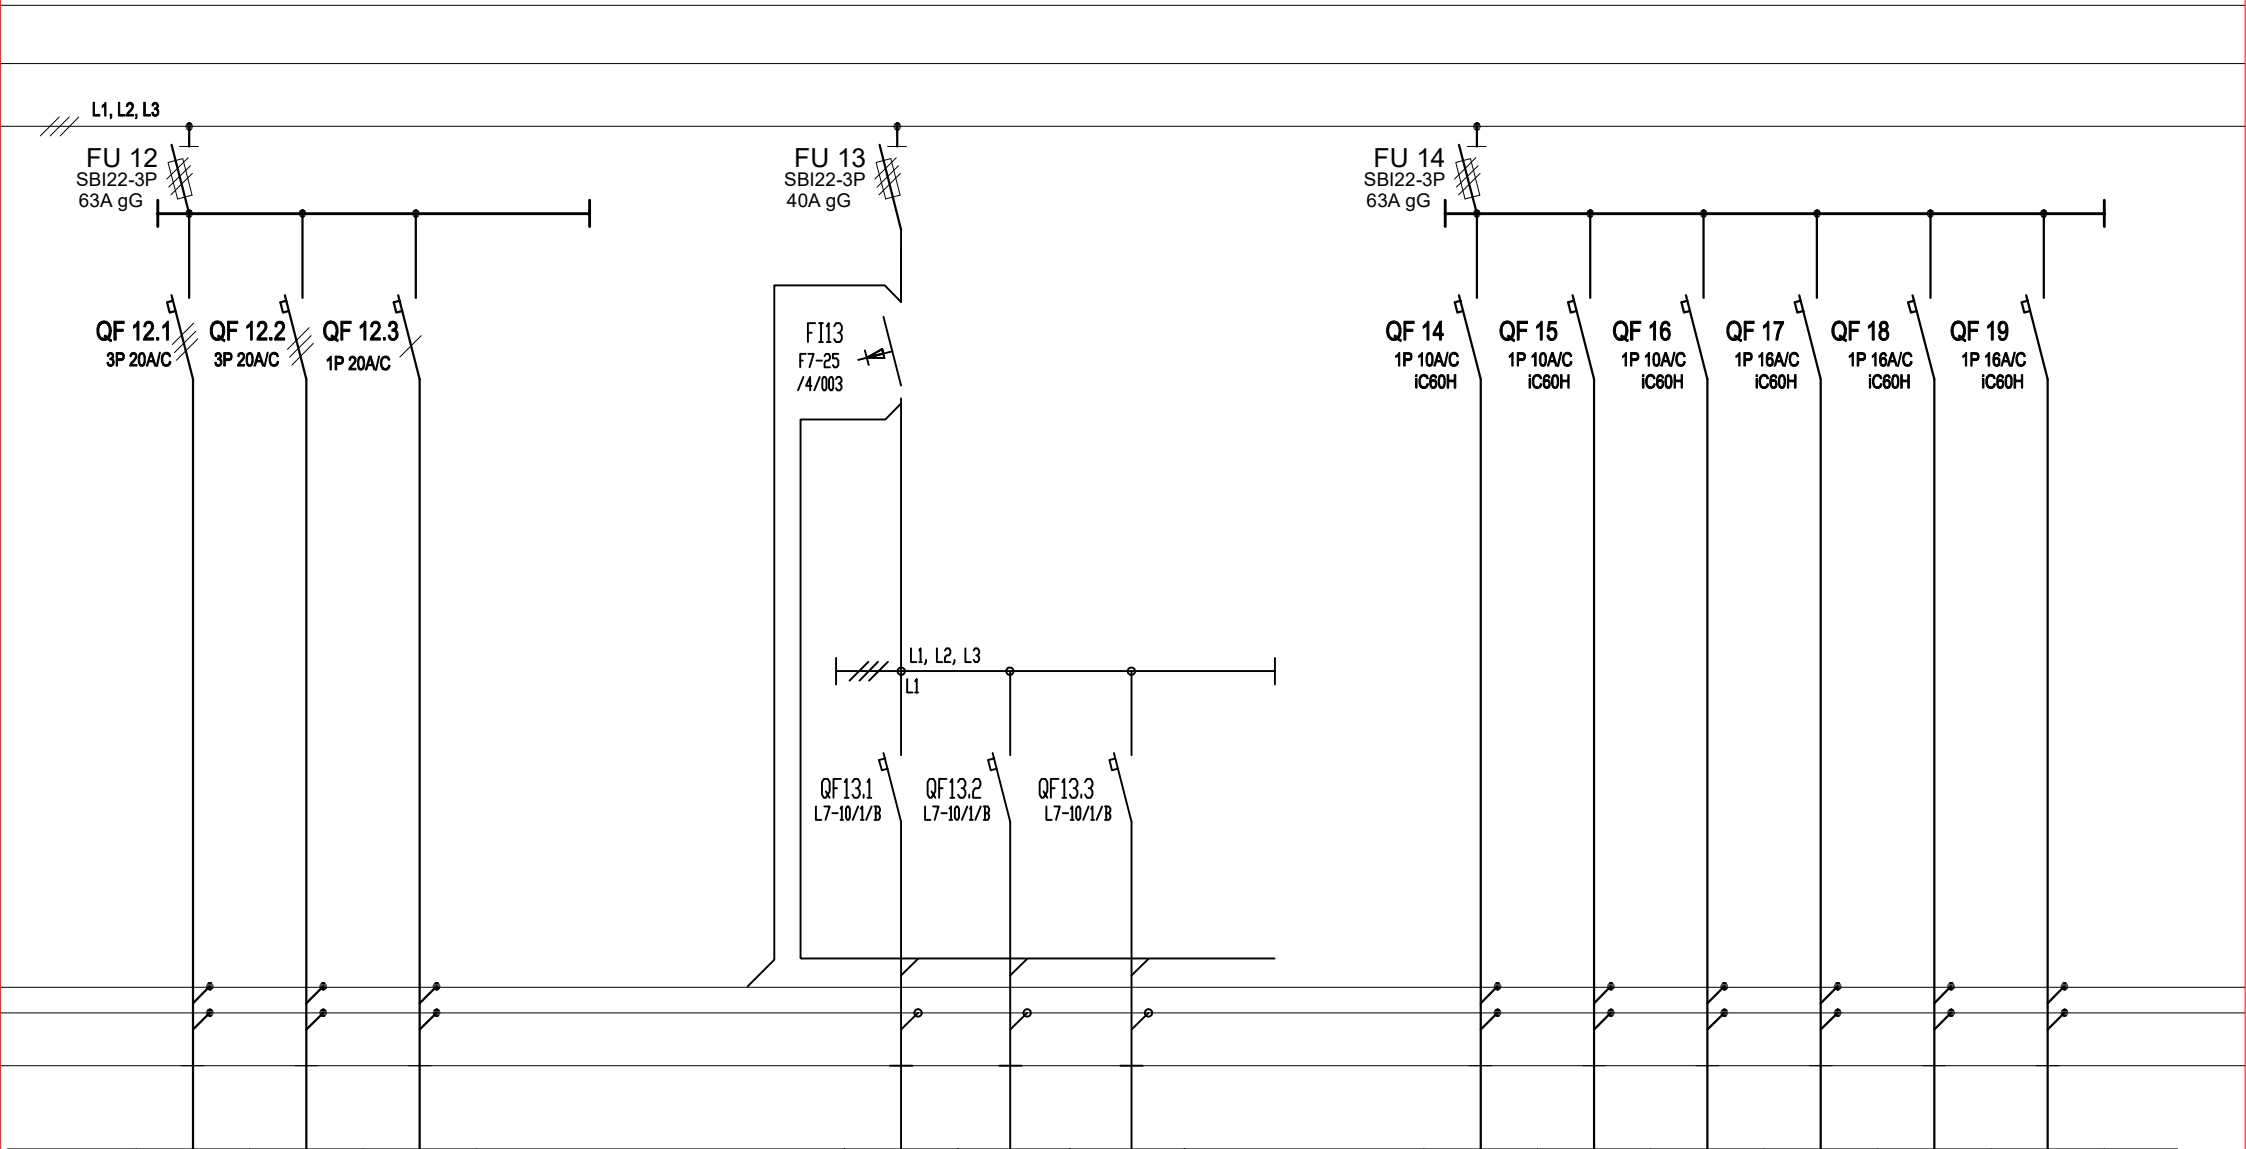

VÝVOD Č.	12.1	12.2	12.3							12	13	14	15	16	17	
ZARIADENIE		VÝTAH2	CBS													
PI [kW]		6/6														
KÁBEL		CXKE-R 5x4	CXKE-R 3x4													
Č. KÁBLA																
MIESTO																

3RM201 RIADKOVÁ SCHÉMA OVLÁDANIA

- HLAVNÝ PRÍVOD - MDO

