


LEGENDA MIESTNOSTÍ - KNIŽNICA 5.NP						
ČÍSLO	NÁZOV MIESTNOSTI	PLOCHA / m2	POVRCHOVÉ ÚPRAVY			
			PODLAHA	STENY	STROPY	SOKEI
50 - KNIŽNICA						
2.5.50.01	KNIŽNICA	143,79	5.3.04		12.1.01, 5.5.02 v infopulte	1.8.04
2.5.50.02	ÚNIKOVÉ SCHODISKO	15,17	5.1.01, 5.1.07			5.1.01 v=0,1 m
2.5.50.03	WC PREDSEIŇ	3,48	5.1.01	5.1.01, 5.5.04	5.5.04	
2.5.50.04	WC	1,64	5.1.01	5.1.01		
2.5.50.05	WC	1,64	5.1.01	5.1.01		
2.5.50.06	VÝŤAH	2,80				
2.5.50.07	TERASA	34,46	5.1.04			
2.5.50.08	UPRATOVANIE	1,40	5.1.01	5.1.01		
		204,38 m <sup>2</sup>				

POZNÁMKY: PRED REALIZÁCIOU VŠETKO PREMERAŤ NA STAVBE. ROZMERY VO VÝKRESOCH SÚ ORIENTAČNÉ. ROZHODUJÚCE SÚ SKUTOČNÉ ROZMERY NA STAVBE. VŠETKY ROZVODY KOORDINOVAŤ S PROFESIAMI. PRED MONTÁŽOU OVERIŤ ROZMERY A VÝSKY NA MIESTE. REALIZAČNÝ PROJEKT STAVBY BOL ZOSULADENÝ S NÁVRHOM INTERIÉRU. V PRÍPADE NEZHODY TREBA VYŽIADAŤ STANOVISKO PROJEKTANTA INTERIÉRU.

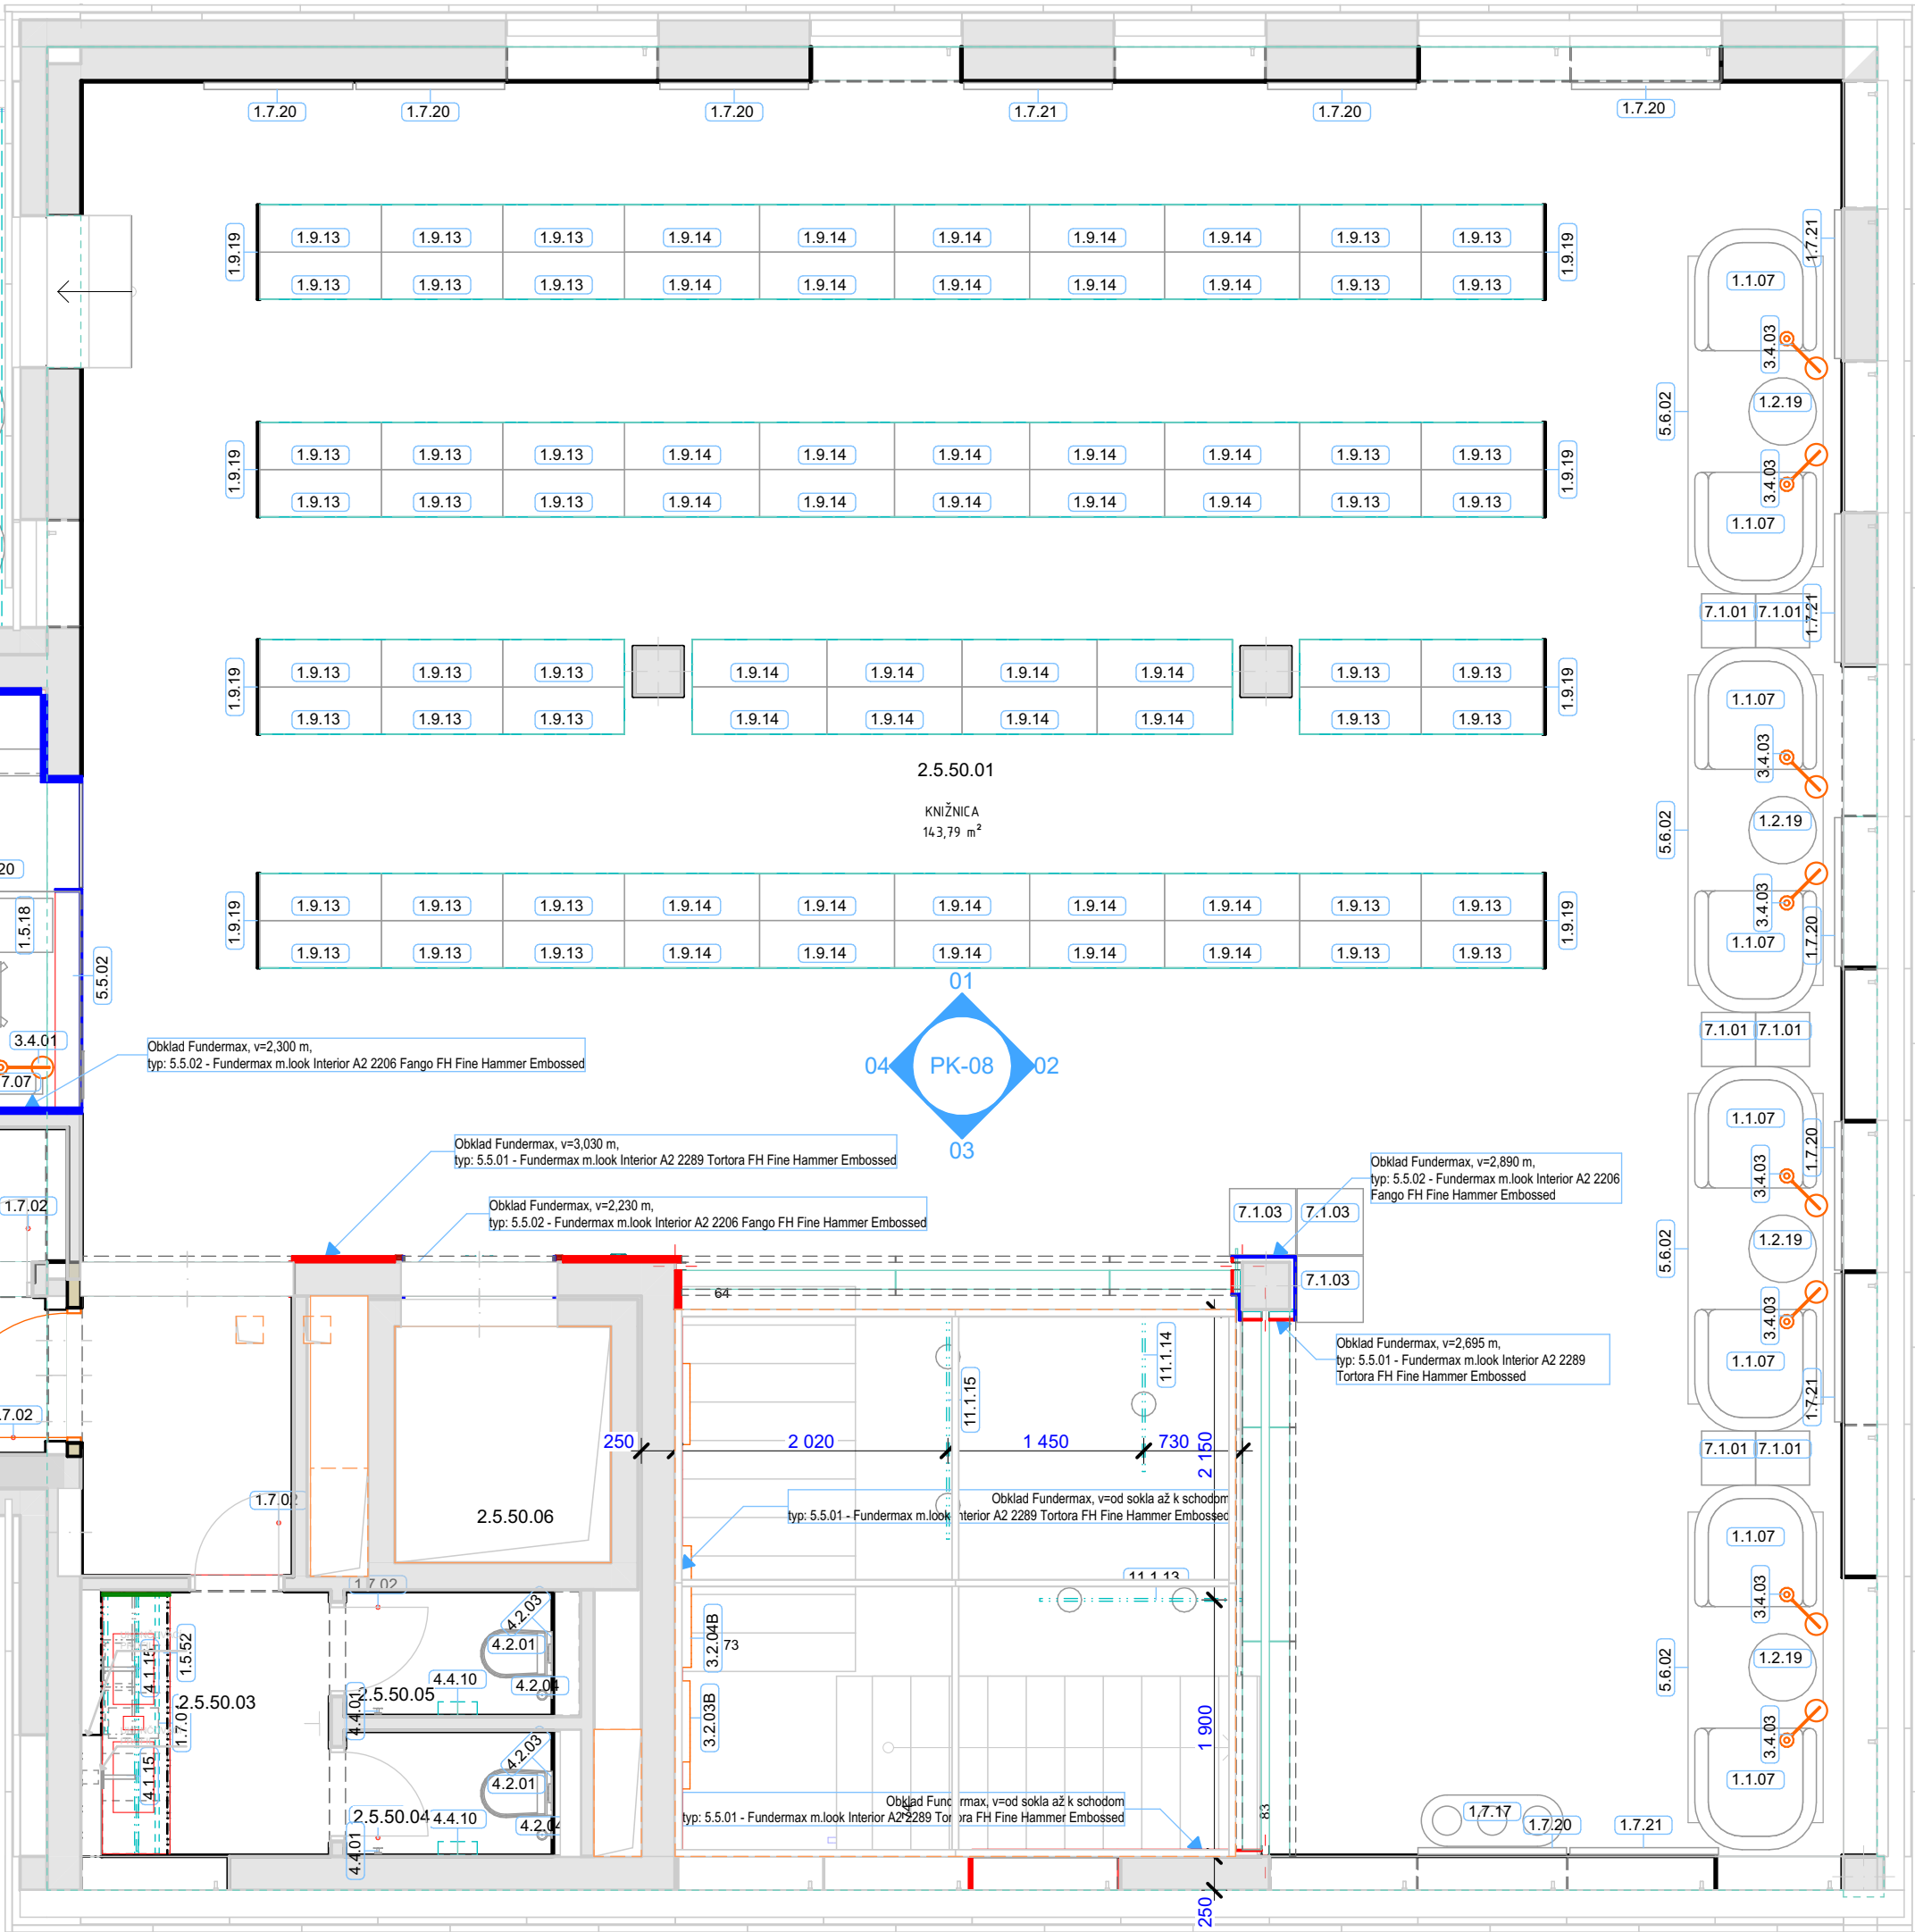

AKVADRÁT s.r.o.  
Dunajská u. 3., 945 01 Komárno  
IČO: 36 531 464, DIČ: 2020159185  
tel.: +421 944 551 633  
mail@akvadrat.sk

#### NÁVRH INTERIÉRU

názov stavby	Dobudovanie univerzitného kampusu TnUAD - projekt interiéru		
zodpovední projektanti	AKVADRÁT s.r.o., Dunajská u. 3., 945 01 Komárno, IČO: 36 531 464, DIČ: 2020159185 Mag. arch., Mgr. art. Krisztián Csémy, autorizovaný architekt 2091AA		
vypracoval	Ing. Zsolt Olláry, Ing. Karmen Demin, Ing. Attila Löw		
investor	Trenčianska univerzita Alexandra Dubčeka v Trenčíne		
miesto stavby	Trenčín		
Študentská ulica			
dátum	08.2025	stupeň	mierka
formát	2 X A4	Projekt interiéru	1:50
obsah	Pôdorys 5.NP		č. výkresu
			A-2.1.6