


VZOROVÝ PŘÍČNÝ ŘEZ
uložení potrubí vodovodu a kanalizace

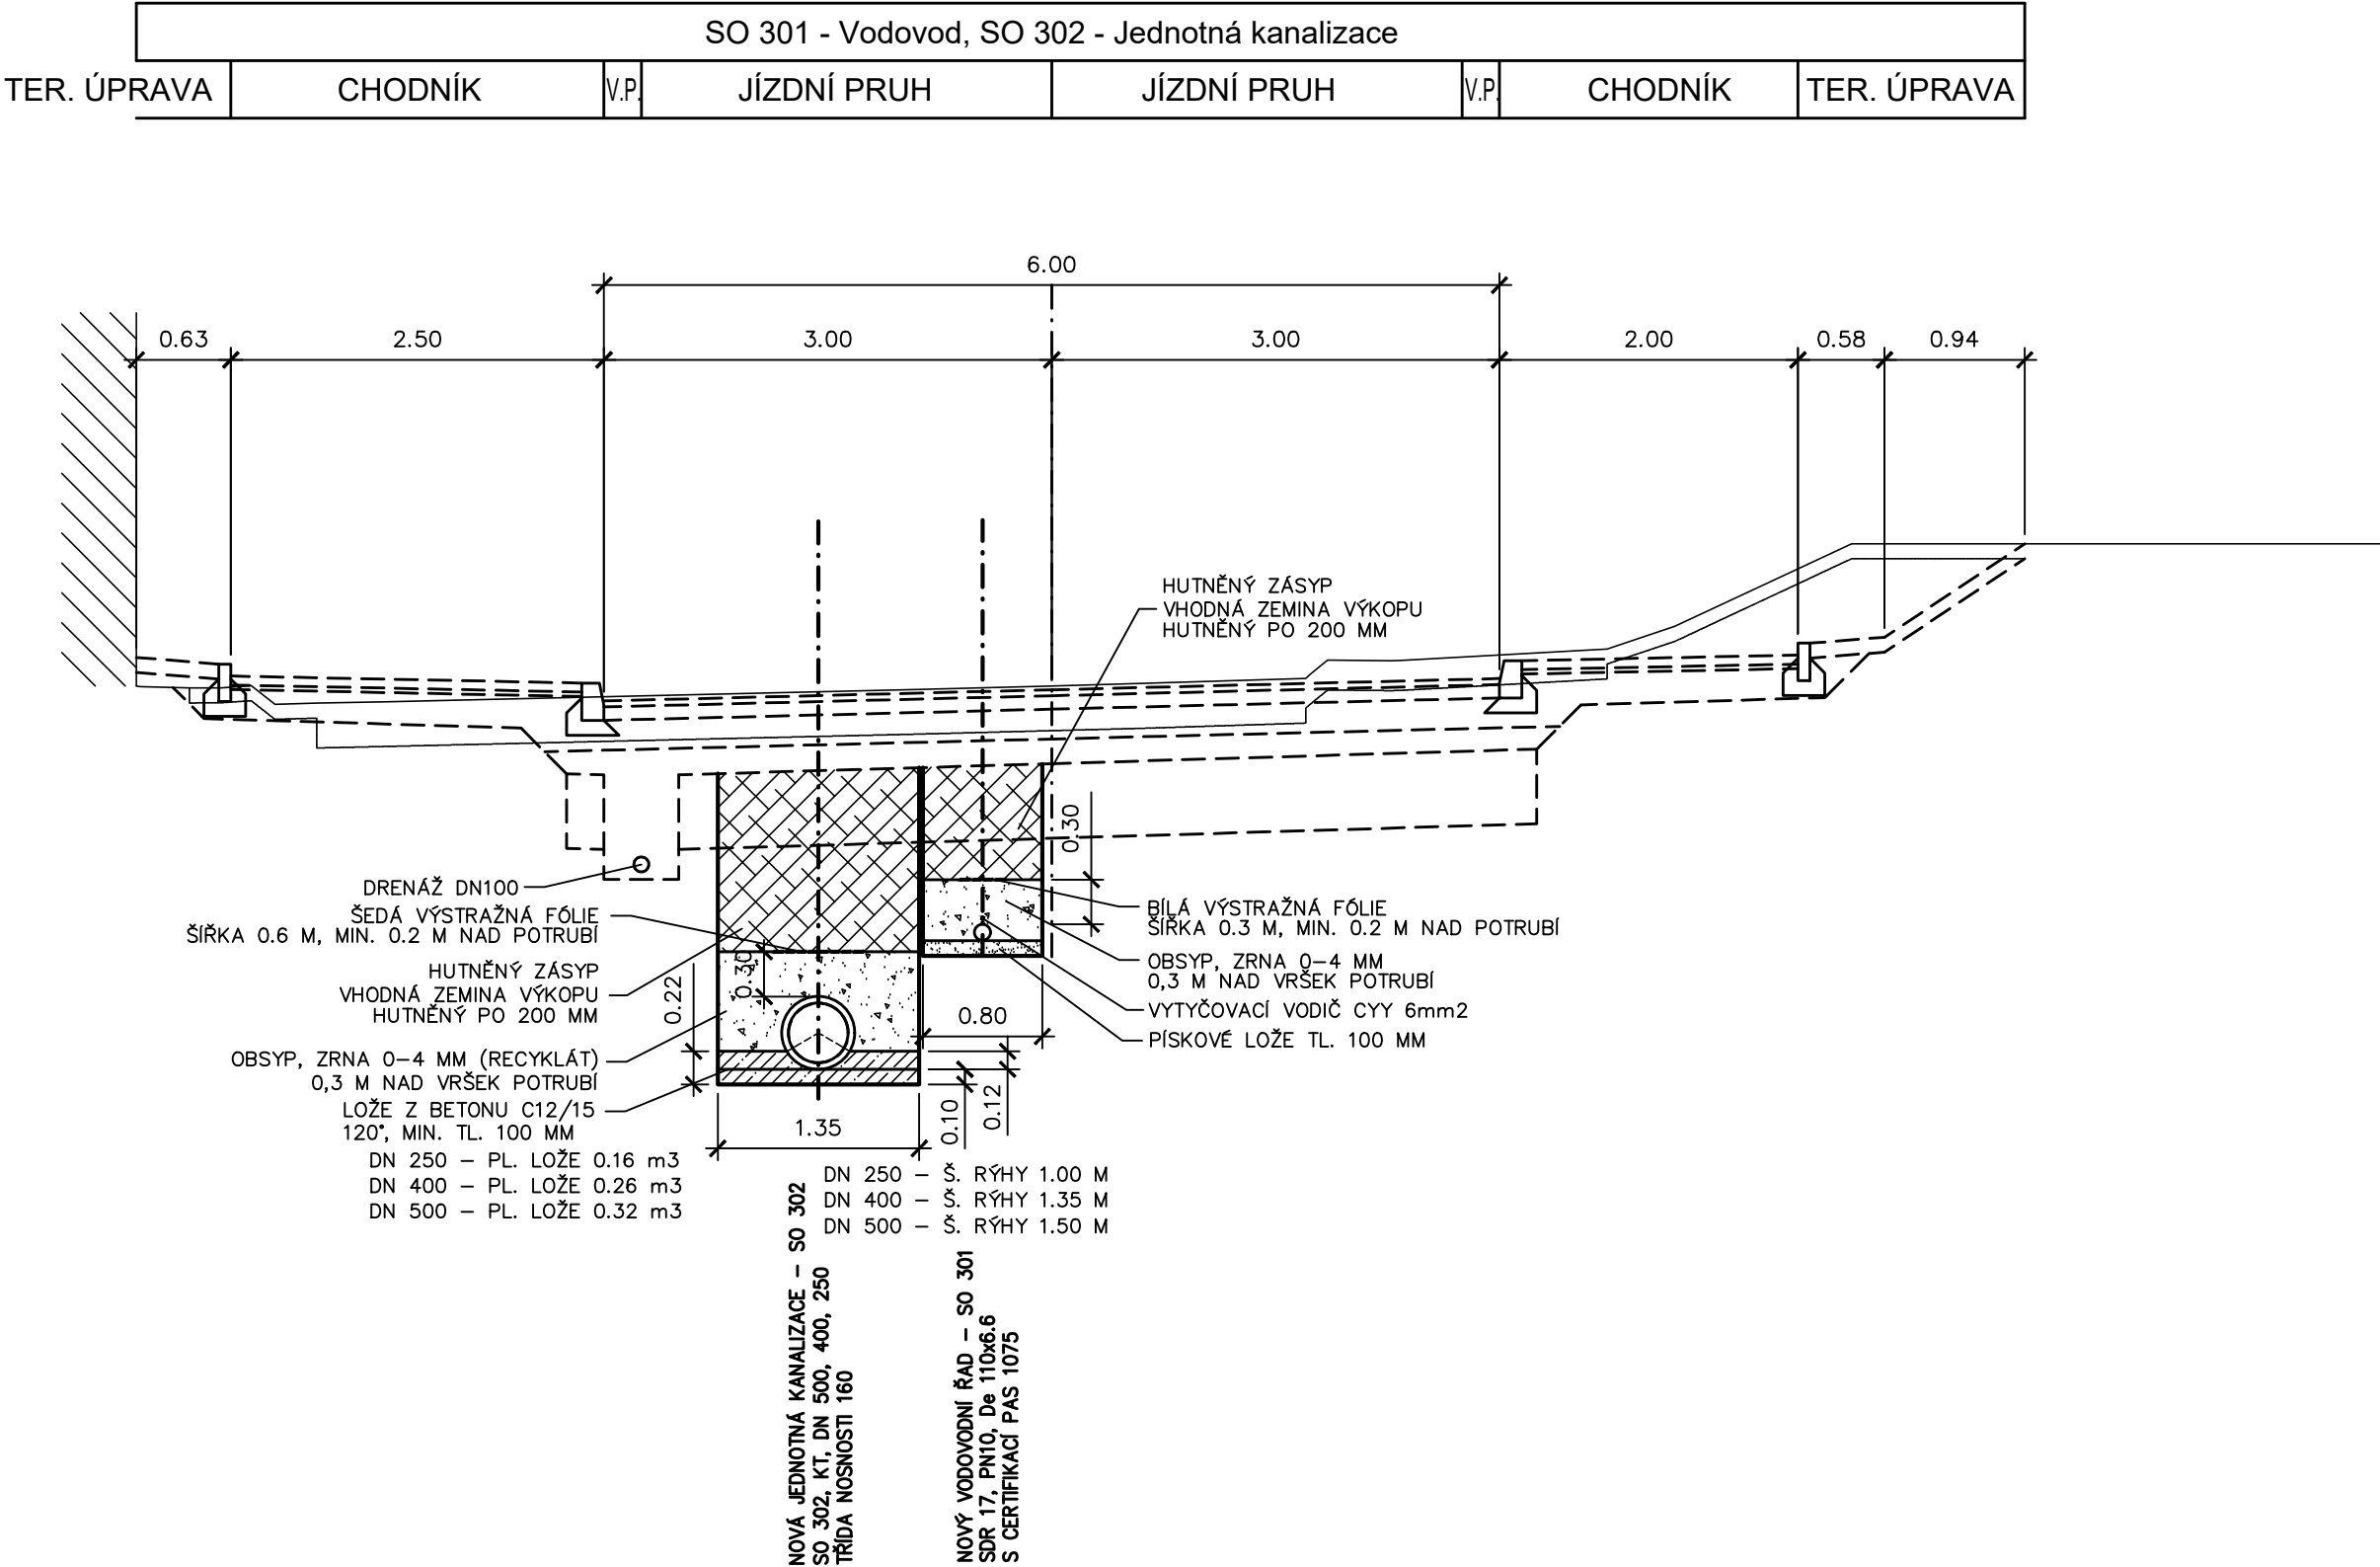

Výškový systém Bpv.

SO 301, 302

HIP :	VP :	WAY project s. r. o. Jindřichův Hradec, Jarošovská 1126/II tel.: 384 321 494, 384 327 505 email: wayproject@wayproject.cz		
Projektant : Richard Šindelář	Kontroloval : Josef Šedivý	Zodp. projektant : Martin Cakl		
Stavebník : Město Pelhřimov			Č. zakázky :	1256
Obec : Pelhřimov			Datum :	11/2025
Stavba : Rekonstrukce ul. Požárnická, Pelhřimov			Formát :	3 A4
			Měřítko :	1 : 50
			Stupeň :	PDPS
Příloha :			Číslo arch. :	02/25
			Číslo přílohy :	D.1.3.4.d1