



Pôdorys

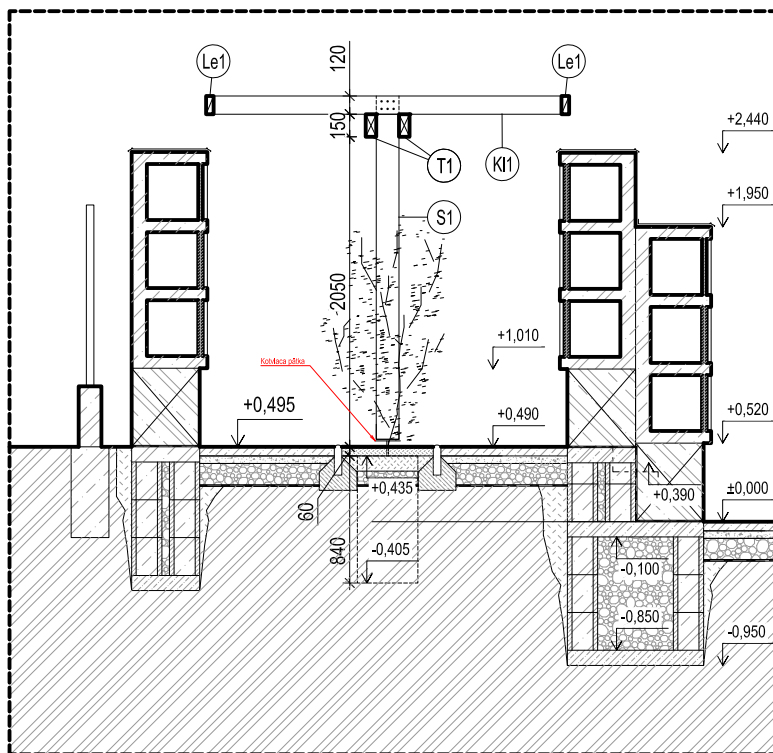

Priečný rez

Výkres k pergole

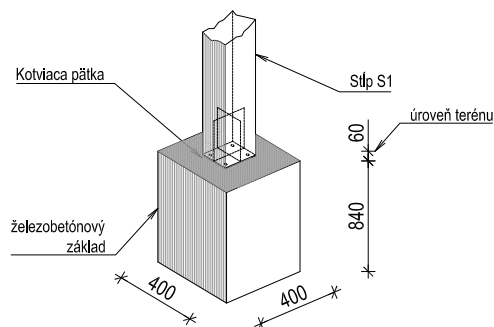

Axonometria
ukotvenia

- (S1) drevený stĺp 150x150x2380
- (Pb2) drevený trám 70x150x7310
- (KI1) klieštiny drevené 50x120x2400
- (Le1) lemovanie 50x120x7200

±0,000 = 166,53 podľa geodetického zamerania

PD kolumbária pre lokalitu Slávičie údolie

Obsah výkresu:

Pergola



ČASŤ: **Architektúra**

AUTORI: **Ing.arch. Eva Babuliaková**
Ing.arch. Matej Babuliak

VYPRACOVAL: **Ing.arch. Matej Babuliak**

ZODPOVEDNÝ PROJEKTANT: **Ing.arch. Eva Babuliaková**
2237 AA 0917788925

INVESTOR: **Marianum -**
Pohrebništvo mesta Bratislava

POZEMOK: **parc.č.:3-20084/1 E, 2995/2 C**
k.ú. Karlova Ves, okr. Ba - Karlova Ves

Stupeň: **SP** **Dátum: 05/2024**

Mierka: **1:50** **Sada:** **Výkres:**

Formát: **A4**

05