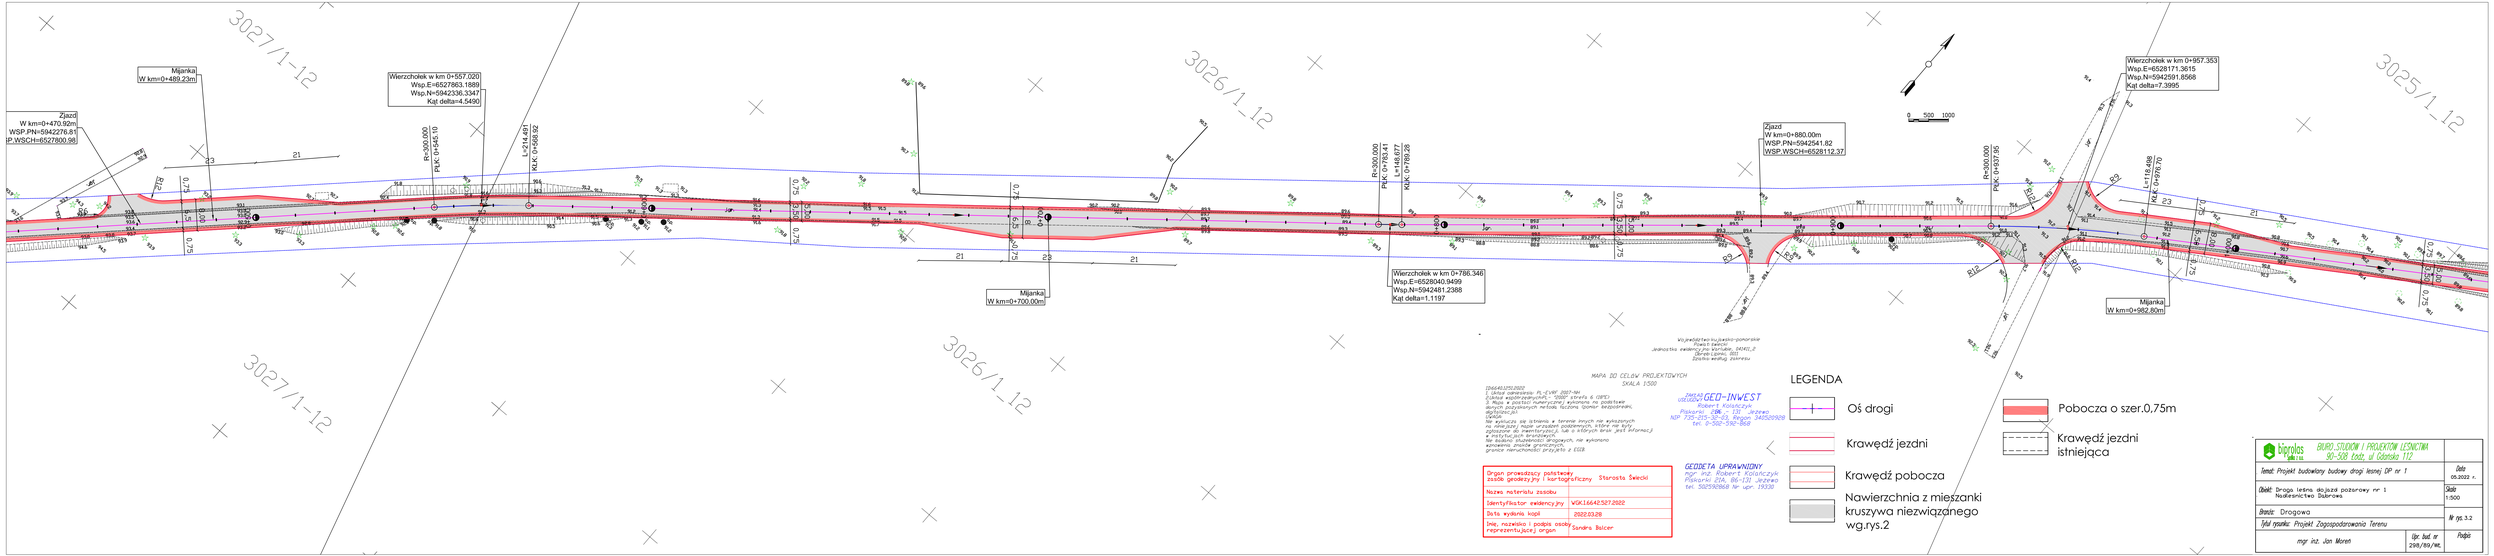
Zjazd
W km=0+470.92m
WSP.PN=5942276.81
WSP.WSCH=6527800.98
Mijanka
W km=0+489.23m
Wierzchołek w km 0+557.020
Wsp.E=6527863.1889
Wsp.N=5942336.3347
Kąt delta=4.5490
R=300.000
PKK 0+545.10
L=214.491
KKK 0+668.92
Mijanka
W km=0+700.00m
Wierzchołek w km 0+786.346
Wsp.E=6528040.9499
Wsp.N=5942481.2388
Kąt delta=1.1197
R=300.000
PKK 0+769.74
L=148.877
KKK 0+789.28
Zjazd
W km=0+880.00m
WSP.PN=5942541.82
WSP.WSCH=6528112.37
Wierzchołek w km 0+957.353
Wsp.E=6528171.3615
Wsp.N=5942591.8568
Kąt delta=7.3995
R=300.000
PKK 0+937.95
L=118.486
KKK 0+976.70
Mijanka
W km=0+982.80m
3027/1_12
3026/1_12
3025/1_12
0 500 1000
Wojewódzkie Inspektorat Ochrony Roślin i Nasiennictwa
Jednostka ewidencyjna Warsaw, 04-801, ul. Poleczki 23
Siedziba według zakresu
MAPA DO CELÓW PROJEKTOWYCH
SKALA 1:500
(Dz.U. 2021 poz. 1990)
1. Układ odniesienia PL-EVRF 2007-NH
2. Układ współrzędnych PL-2000 strefa 6 (SE7)
3. Mapa z bazy danych numerycznej wykonana na podstawie danych pozyskanych metodą fotogrametrii lotniczej i naziemnych technologii.
Na wykazie się istnienia w terenie innych nie wykazanych na mapie urządzeń podziemnych, nadziemnych oraz innych zgłoszone do inwentaryzacji, lub o których brak jest informacji w instytucjach branżowych.
W trakcie prowadzonych robót, nie wykonano odrębnej mapy granicznych, granice nieruchomości przyjęto z EGiB.
Organ prowadzący państwowy zasób geodezyjny i kartograficzny: Starosta Świecki
Nazwa materiału zasobu:
Identyfikator ewidencyjny: WGK.16642.SE7.2022
Data wydania kopii: 2022.03.28
Imię, nazwisko i podpis osoby reprezentującej organ: Sandra Balcer
Imię i nazwisko: Robert Kolańczyk
Uprawnienia: GEO-INWEST
Adres: Piłsudskiego 23, 00-078 Jarzewo
NIP: 725-203-3023, Regon: 345209109
tel. 0-540-590-868
GEODETA UPRAWNIONY
mgr inż. Robert Kolańczyk
Piłsudskiego 23A, 86-131 Jarzewo
tel. 5025926868 Nr. upr. 19338
LEGENDA
Oś drogi
Krawędź jezdni
Krawędź pobocza
Nawierzchnia z mieszanki kruszywa niezwiązanego wg.rys.2
Pobocza o szer.0,75m
Krawędź jezdni istniejąca
biprolas
BIURO STUDIÓW I PROJEKTÓW LEŚNICTWA
90-265 Łódź, ul. Gdańska 112
Temat: Projekt budowlany budowy drogi leśnej DP nr 1
Data: 05.2022 r.
Obiekt: Droga leśna do jazd pozarowy nr 1 Nadleśnictwo Dąbrowa
Skala: 1:500
Branża: Drogowa
Nr rys. 3.2
Tytuł rysunku: Projekt Zagospodarowania Terenu
mgr inż. Jan Moren
Upr. bud. nr 298/89/Wł.
Podpis: