



Droga leśna-dojazd pożarowy nr 2
w km 1+720.000

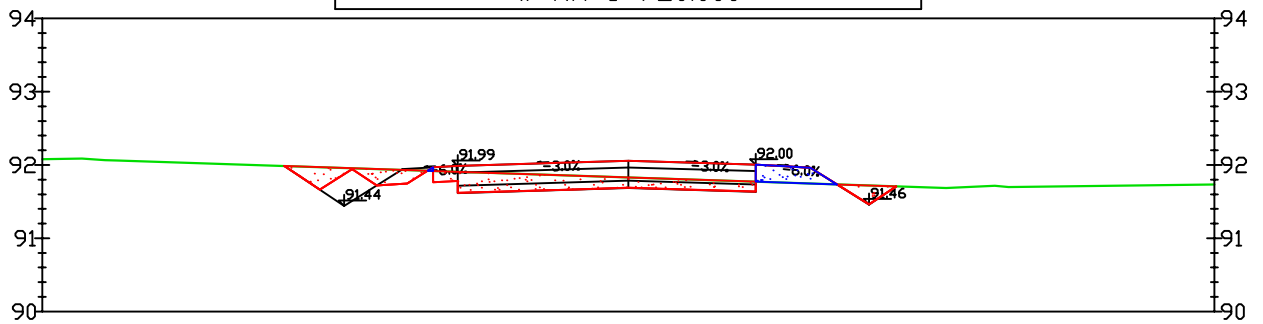

Odsunięcia od osi	0.00	-4.42	-2.33	0.00	2.15	0.00
Rzędne drogi	92.07	91.81	91.99	92.06	91.98	92.07
Rzędne terenu	92.07	91.98	91.91	91.83	91.76	91.79

Droga leśna-dojazd pożarowy nr 2
w km 1+760.000

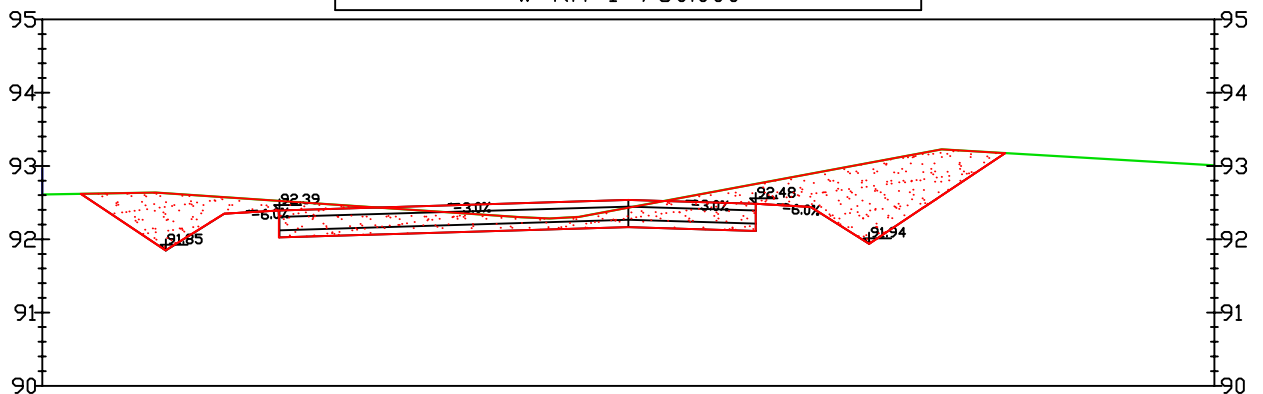

Odsunięcia od osi	0.00	-7.07	-4.75	0.00	2.49	0.00
Rzędne drogi	92.07	92.35	92.39	92.54	92.44	92.07
Rzędne terenu	92.07	92.63	92.52	92.43	92.89	92.68



BIURO STUDIÓW I PROJEKTÓW LEŚNICTWA
90-508 Łódź, ul. Gdańska 112

Temat: Projekt przebudowy drogi leśnej dojazd pożarowy

Data
11.2022 r.

Obiekt: Droga leśna dojazd pożarowy Nadleśnictwo Dąbrowa

Skala
1:100

Branża: Drogowa

Nr rys. 5/22

Tytuł rysunku: Przekroje poprzeczne

mgr inż. Jan Moreń

Upr. bud. nr
298/89/WŁ

Podpis