



Droga leśna-dojazd pożarowy nr 2  
w km 4+400.000

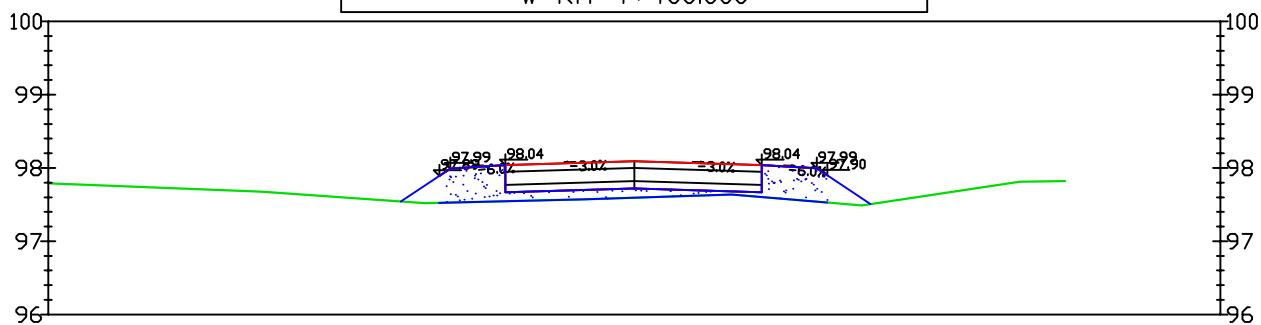

Odsunięcia od osi	0.00	-2.66	-2.51	0.00	2.49	2.63	0.00
Rzędne drogi		97.89	97.99	98.09	97.99	97.90	
Rzędne terenu	97.79	97.52	97.53	97.59	97.54	97.53	

Droga leśna-dojazd pożarowy nr 2  
w km 4+440.000

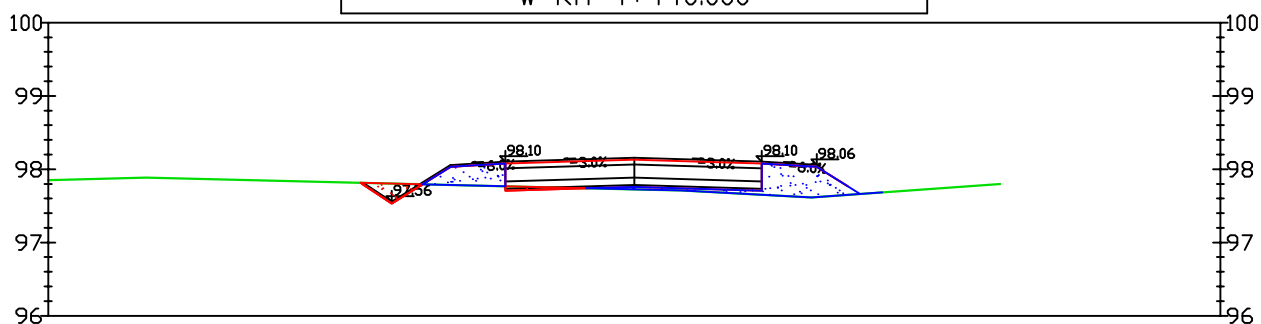

Odsunięcia od osi	0.00	-2.14	0.00	2.11	3.39	0.00	0.00
Rzędne drogi		98.05	98.13	98.06			
Rzędne terenu	97.68	97.78	97.72	97.63			



BIURO STUDIÓW I PROJEKTÓW LEŚNICTWA  
90-508 Łódź, ul Gdańska 112

Temat: Projekt przebudowy drogi leśnej dojazd pożarowy

Data  
11.2022 r.

Obiekt: Droga leśna dojazd pożarowy Nadleśnictwo Dąbrowa

Skala  
1:100

Branża: Drogowa

Nr rys. 5/55

Tytuł rysunku: Przekroje poprzeczne

mgr inż. Jan Moreń

Upr. bud. nr  
298/89/WŁ

Podpis