




A/NA PROSTEJ w km 0+000,00-4+815,45

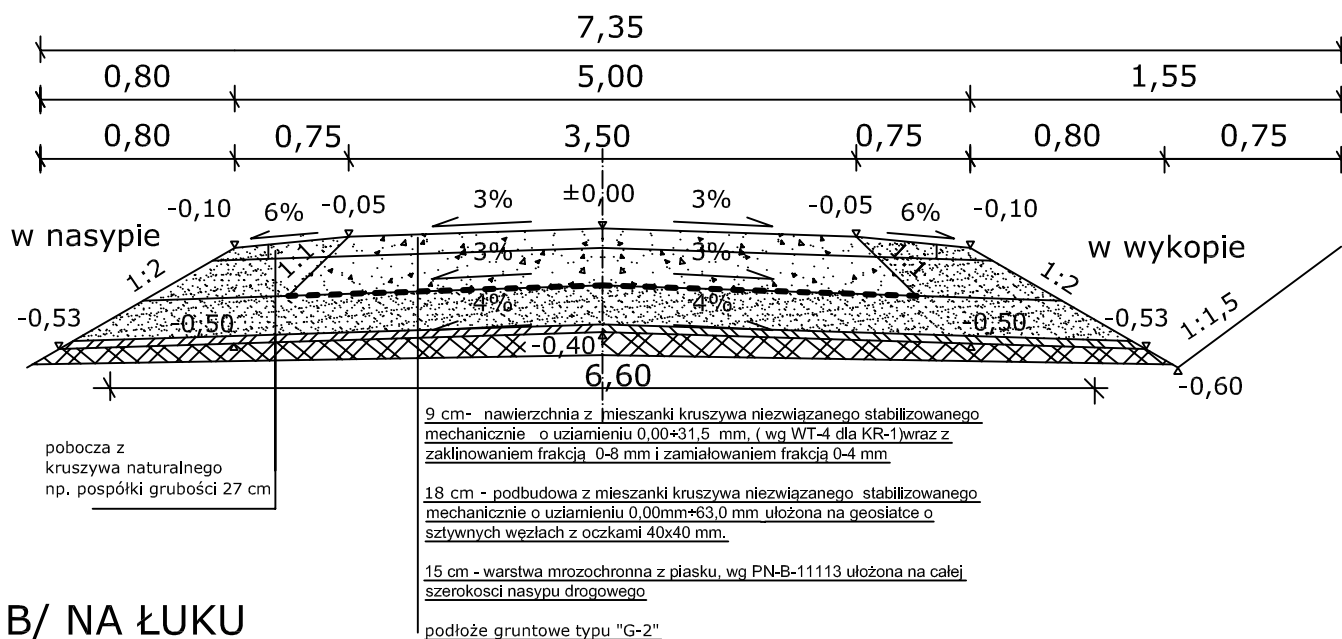

B/ NA ŁUKU

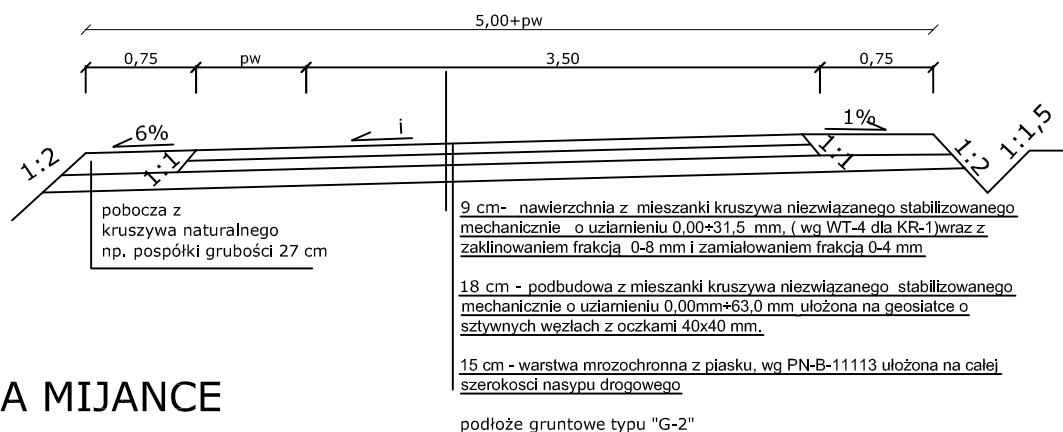

C/ NA MIJANCE

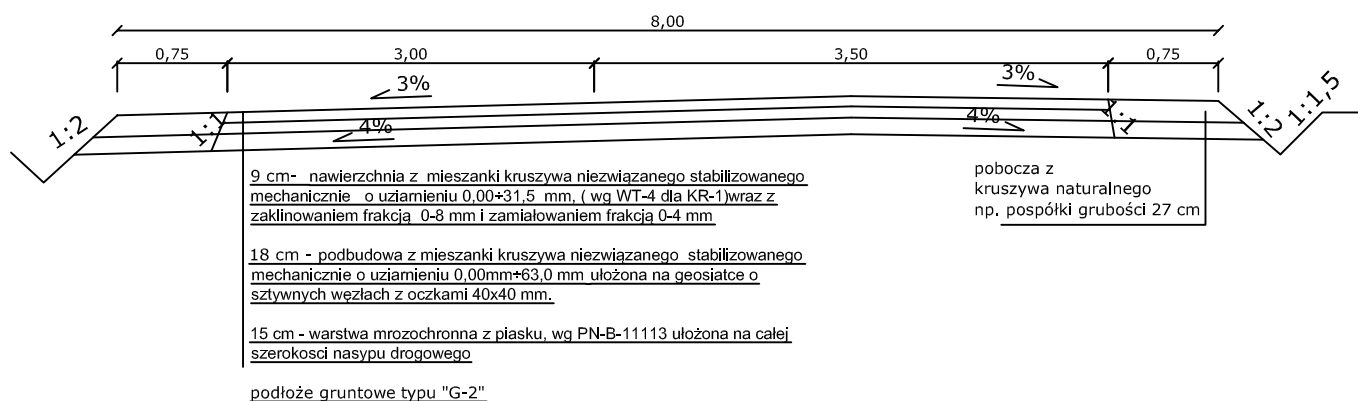

BIURO STUDIÓW I PROJEKTÓW LEŚNICTWA  
90-508 Łódź, ul Gdańska 112

*Temat: Projekt budowlany budowy drogi leśnej DP nr 1*

*Data*  
05.2022 r.

*Obiekt:* Droga leśna dojazd pożarowy nr 1  
Nadleśnictwo Dąbrowa

Skala  
1:50

*Branża:* Drogowa

Nr rys. 2

Tytuł rysunku: *Przekrój konstrukcyjny*

mgr inż. Jan Moreń

Upr. bud. nr  
298/89/WŁ

*Podpis*