



Droga leśna-dojazd pożarowy nr 2  
w km 0+870.000

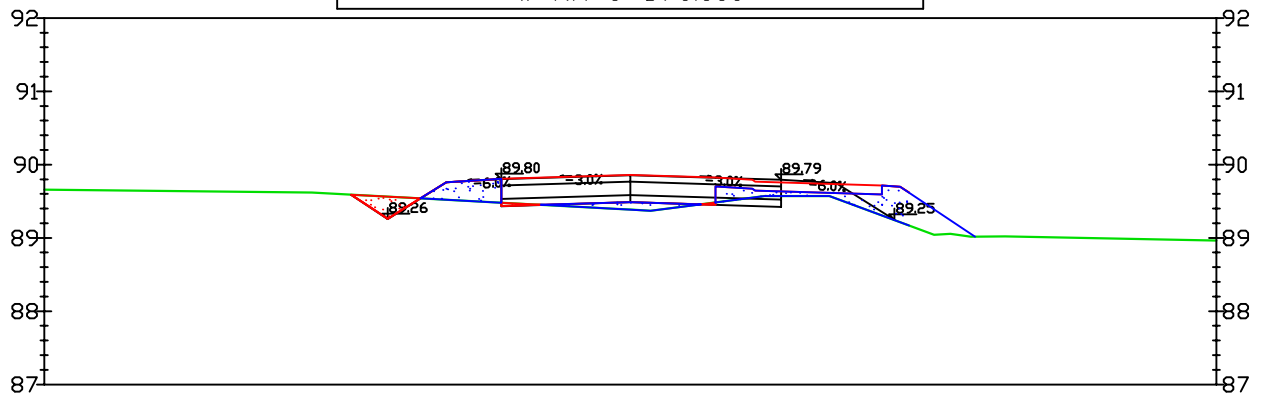

Odsunięcia od osi	0.00	-2.01	0.00	3.43	0.00
Rzędne drogi		89.79	89.86	89.71	
Rzędne terenu	89.66	89.49	89.39	89.31	88.96

Droga leśna-dojazd pożarowy nr 2  
w km 0+920.000

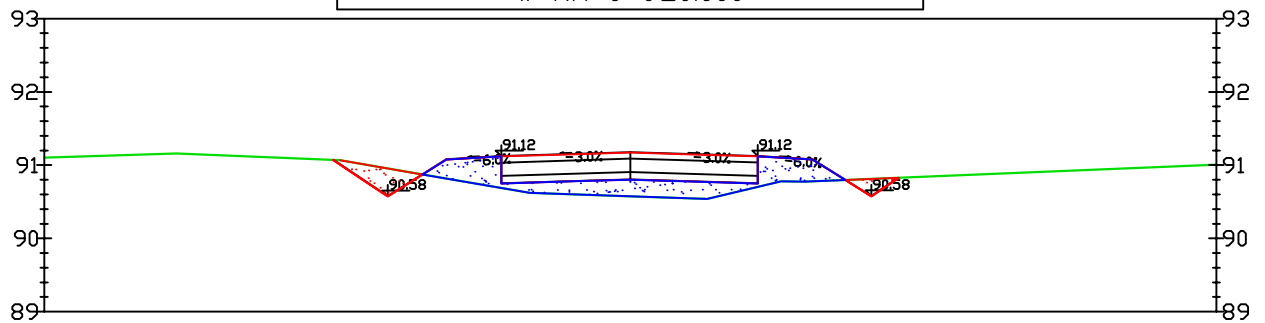

Odsunięcia od osi	0.00	-2.05	0.00	2.20	0.00
Rzędne drogi		91.10	91.17	91.09	
Rzędne terenu	90.96	90.74	90.57	90.78	91.08



BIURO STUDIÓW I PROJEKTÓW LEŚNICTWA  
90-508 Łódź, ul Gdańska 112

Temat: Projekt przebudowy drogi leśnej dojazd pożarowy

Data  
11.2022 r.

Obiekt: Droga leśna dojazd pożarowy Nadleśnictwo Dąbrowa

Skala  
1:100

Branża: Drogowa

Nr rys. 5/12

Tytuł rysunku: Przekroje poprzeczne

mgr inż. Jan Moreń

Upr. bud. nr  
298/89/WŁ

Podpis