



Droga leśna-dojazd pożarowy nr 2  
w km 1+800.000

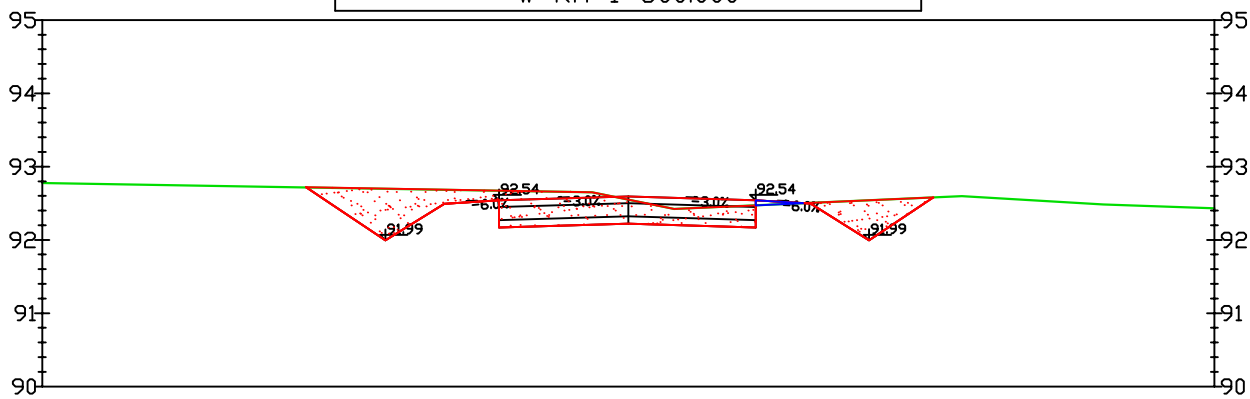

Odsunięcia od osi	6.68	-2.51	0.00	2.49	6.68
Rzędne drogi		92.49	92.59	92.49	
Rzędne terenu	92.79	92.69	92.55	92.51	92.43

Droga leśna-dojazd pożarowy nr 2  
w km 1+880.000

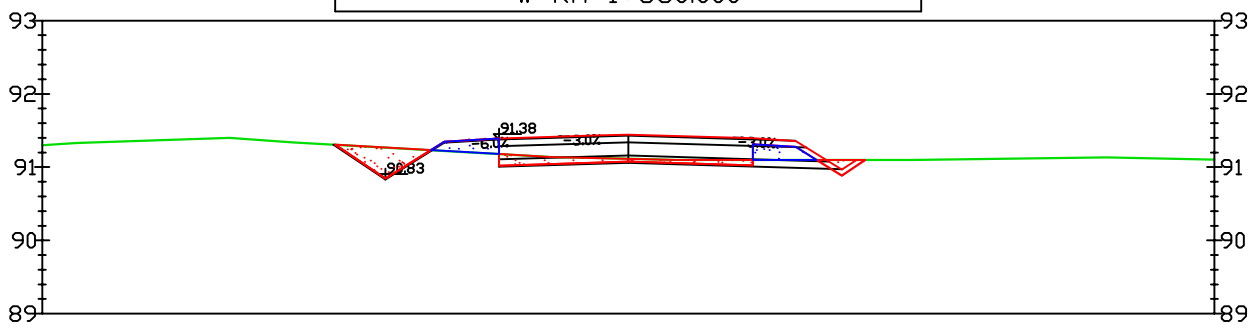

Odsunięcia od osi	6.68	-2.35	0.00	2.29	6.68
Rzędne drogi		91.36	91.44	91.36	
Rzędne terenu	91.58	91.21	91.12	91.10	91.16



BIURO STUDIÓW I PROJEKTÓW LEŚNICTWA  
90-508 Łódź, ul Gdańska 112

Temat: Projekt przebudowy drogi leśnej dojazd pożarowy

Data  
11.2022 r.

Obiekt: Droga leśna dojazd pożarowy Nadleśnictwo Dąbrowa

Skala  
1:100

Branża: Drogowa

Nr rys. 5/23

Tytuł rysunku: Przekroje poprzeczne

mgr inż. Jan Moreń

Upr. bud. nr  
298/89/WŁ

Podpis