



Droga leśna-dojazd pożarowy nr 2
w km 2+000.000

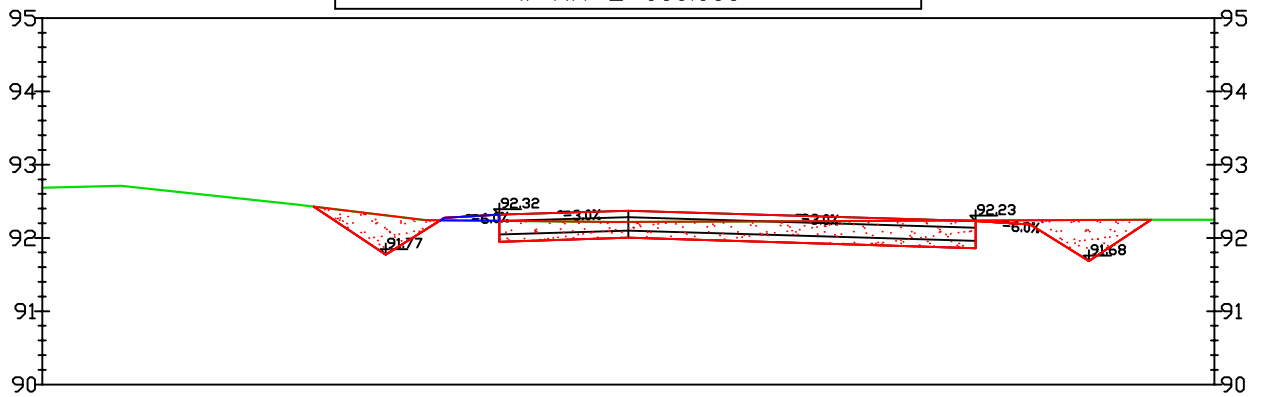

Odsunięcia od osi	0.00	-2.51	0.00	4.74	0.00
Rzędne drogi		92.27	92.37	92.23	
Rzędne terenu	92.68	92.24	92.22	92.24	92.65

Droga leśna-dojazd pożarowy nr 2
w km 2+040.000

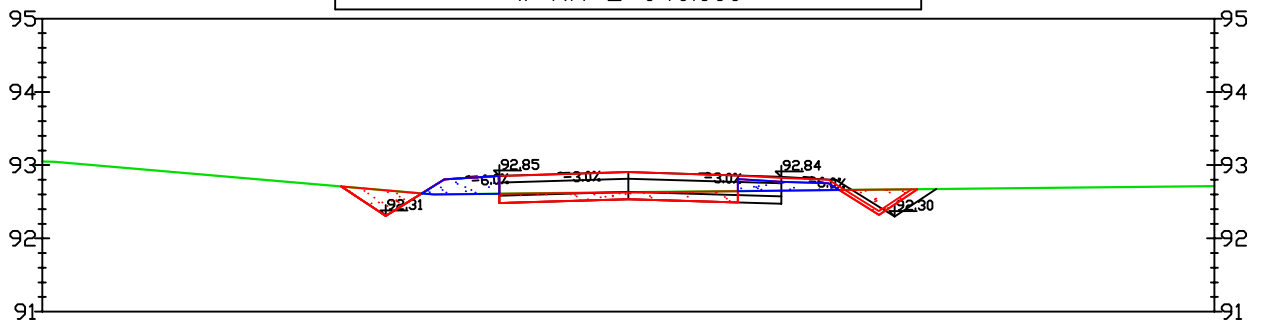

Odsunięcia od osi	0.00	-2.51	0.00	2.14	0.00
Rzędne drogi		92.81	92.90	92.82	
Rzędne terenu	92.65	92.60	92.63	92.65	92.71



BIURO STUDIÓW I PROJEKTÓW LEŚNICTWA
90-508 Łódź, ul Gdańska 112

Temat: Projekt przebudowy drogi leśnej dojazd pożarowy

Data
11.2022 r.

Obiekt: Droga leśna dojazd pożarowy Nadleśnictwo Dąbrowa

Skala
1:100

Branża: Drogowa

Nr rys. 5/25

Tytuł rysunku: Przekroje poprzeczne

mgr inż. Jan Moreń

Upr. bud. nr
298/89/WŁ

Podpis