



Droga leśna-dojazd pożarowy nr 2
w km 2+960.000

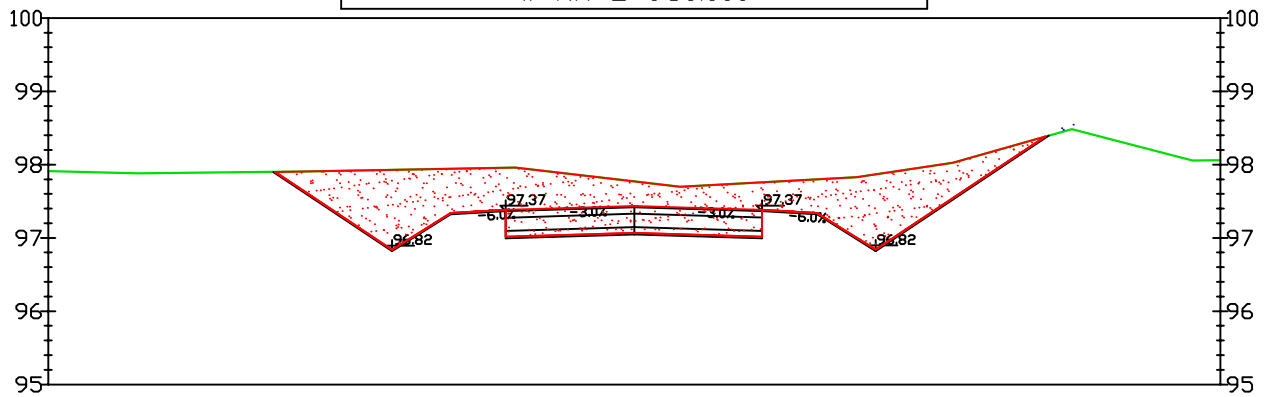

| | | | | | | | |
|-------------------|-------|-------|-------|-------|-------|-------|-------|
| Odsunięcia od osi | 0.00 | -4.52 | -2.21 | 0.00 | 2.19 | 5.20 | 0.00 |
| Rzędne drogi | | 97.64 | 97.36 | 97.44 | 97.36 | 98.11 | |
| Rzędne terenu | 97.91 | 97.90 | 97.82 | 97.77 | 97.78 | 98.27 | 98.86 |

Droga leśna-dojazd pożarowy nr 2
w km 3+000.000

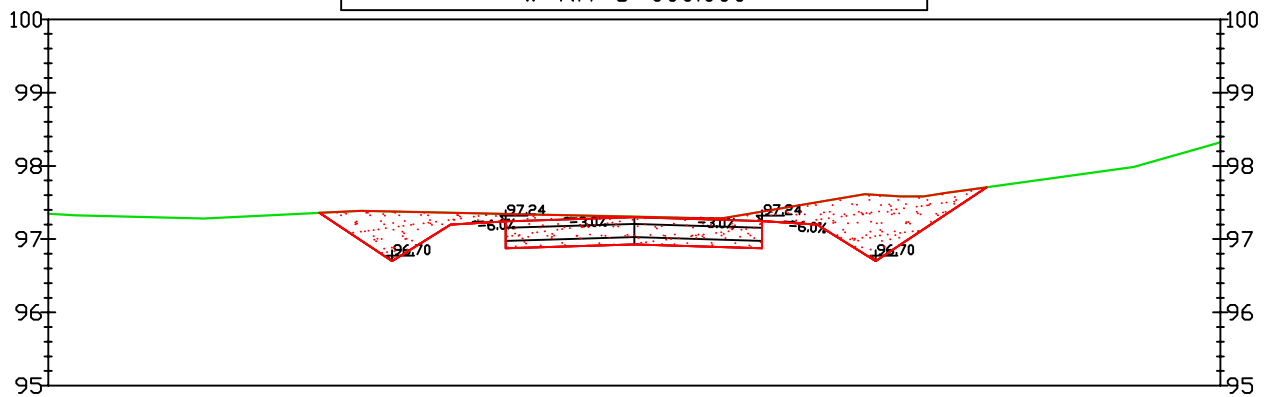

| | | | | | |
|-------------------|-------|-------|-------|-------|-------|
| Odsunięcia od osi | 0.00 | -2.51 | 0.00 | 2.49 | 0.00 |
| Rzędne drogi | | 97.20 | 97.30 | 97.20 | |
| Rzędne terenu | 97.95 | 97.36 | 97.31 | 97.50 | 98.92 |



BIURO STUDIÓW I PROJEKTÓW LEŚNICTWA
90-508 Łódź, ul Gdańska 112

Temat: Projekt przebudowy drogi leśnej dojazd pożarowy

Data
11.2022 r.

Obiekt: Droga leśna dojazd pożarowy Nadleśnictwo Dąbrowa

Skala
1:100

Branża: Drogowa

Nr rys. 5/37

Tytuł rysunku: Przekroje poprzeczne

mgr inż. Jan Moreń

Upr. bud. nr
298/89/WŁ

Podpis