



Droga leśna-dojazd pożarowy nr 2
w km 4+000.000

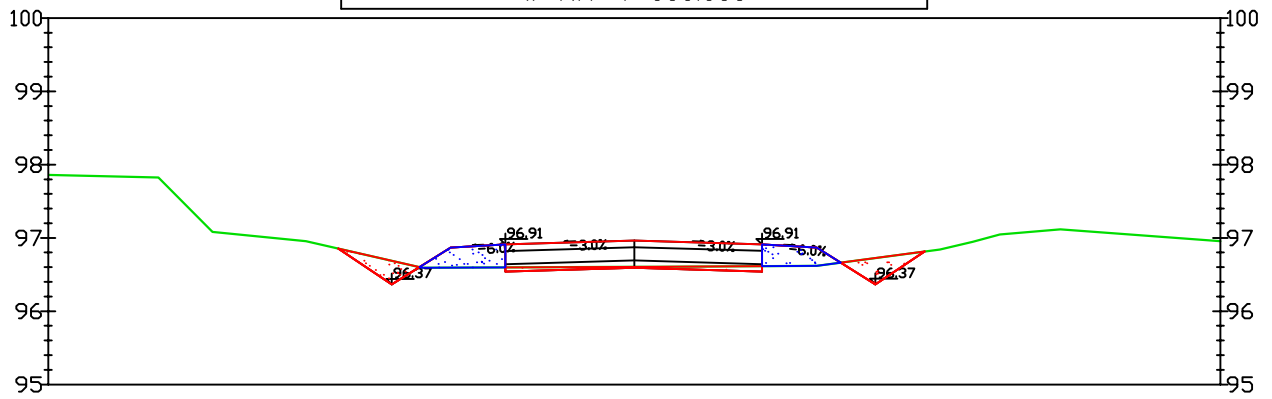

Odsunięcia od osi	0.00	-2.51	0.00	2.49	0.00
Rzędne drogi		96.87	96.96	96.87	
Rzędne terenu		96.59	96.61	96.62	96.66

Droga leśna-dojazd pożarowy nr 2
w km 4+040.000

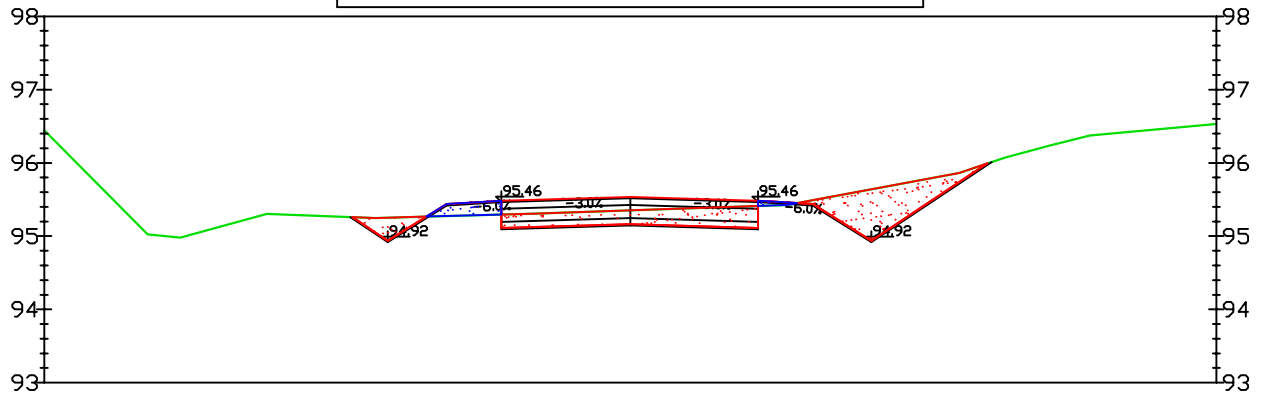

Odsunięcia od osi	0.00	-2.51	0.00	2.49	0.00
Rzędne drogi		95.44	95.53	95.44	
Rzędne terenu		95.27	95.35	95.49	96.53



BIURO STUDIÓW I PROJEKTÓW LEŚNICTWA
90-508 Łódź, ul Gdańska 112

Temat: Projekt przebudowy drogi leśnej dojazd pożarowy

Data
11.2022 r.

Obiekt: Droga leśna dojazd pożarowy Nadleśnictwo Dąbrowa

Skala
1:100

Branża: Drogowa

Nr rys. 5/50

Tytuł rysunku: Przekroje poprzeczne

mgr inż. Jan Moreń

Upr. bud. nr
298/89/WŁ

Podpis