



Droga leśna-dojazd pożarowy nr 2  
w km 4+160.000

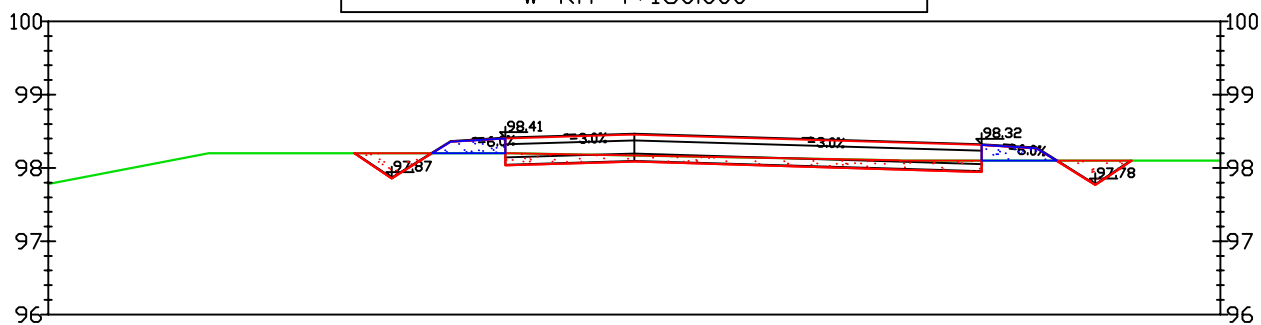

Odsunięcia od osi	0.00	-2.41	0.00	4.15	6.19	0.00
Rzędne drogi		98.36	98.46	98.33	97.83	
Rzędne terenu	97.78	98.20	98.17	98.10	98.10	98.18

Droga leśna-dojazd pożarowy nr 2  
w km 4+200.000

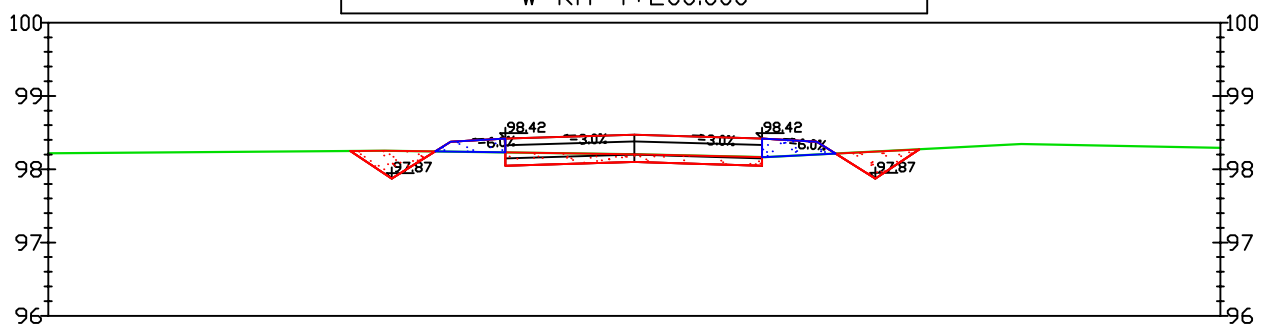

Odsunięcia od osi	0.00	-2.51	0.00	2.49	0.00
Rzędne drogi		98.37	98.47	98.37	
Rzędne terenu	98.25	98.24	98.20	98.20	98.29



BIURO STUDIÓW I PROJEKTÓW LEŚNICTWA  
90-508 Łódź, ul Gdańska 112

Temat: Projekt przebudowy drogi leśnej dojazd pożarowy

Data  
11.2022 r.

Obiekt: Droga leśna dojazd pożarowy Nadleśnictwo Dąbrowa

Skala  
1:100

Branża: Drogowa

Nr rys. 5/52

Tytuł rysunku: Przekroje poprzeczne

mgr inż. Jan Moreń

Upr. bud. nr  
298/89/WŁ

Podpis