



Droga leśna-dojazd pożarowy nr 2
w km 4+480.000

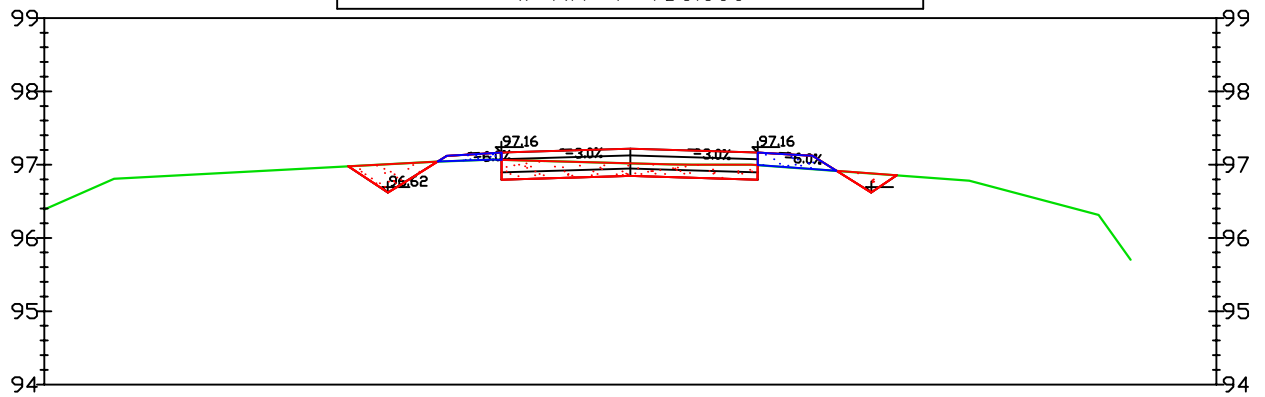

Odsunięcia od osi	0.00	-2.33	0.00	2.31	0.00
Rzędne drogi		97.13	97.22	97.13	
Rzędne terenu	96.69	97.05	97.02	96.95	

Droga leśna-dojazd pożarowy nr 2
w km 4+520.000

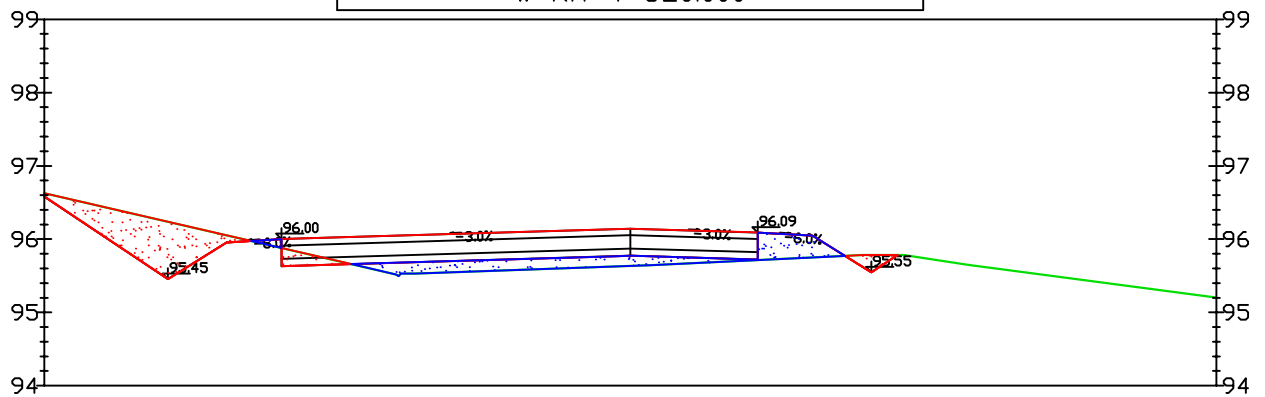

Odsunięcia od osi	0.00	-7.06	-4.76	0.00	2.46	0.00
Rzędne drogi	96.58	95.96	96.00	96.14	96.05	
Rzędne terenu	96.69	96.41	95.88	95.63	95.75	95.58



BIURO STUDIÓW I PROJEKTÓW LEŚNICTWA
90-508 Łódź, ul Gdańska 112

Temat: Projekt przebudowy drogi leśnej dojazd pożarowy

Data
11.2022 r.

Obiekt: Droga leśna dojazd pożarowy Nadleśnictwo Dąbrowa

Skala
1:100

Branża: Drogowa

Nr rys. 5/56

Tytuł rysunku: Przekroje poprzeczne

mgr inż. Jan Moreń

Upr. bud. nr
298/89/WŁ

Podpis