



POZDĽŽNY REZ A-A

1:100

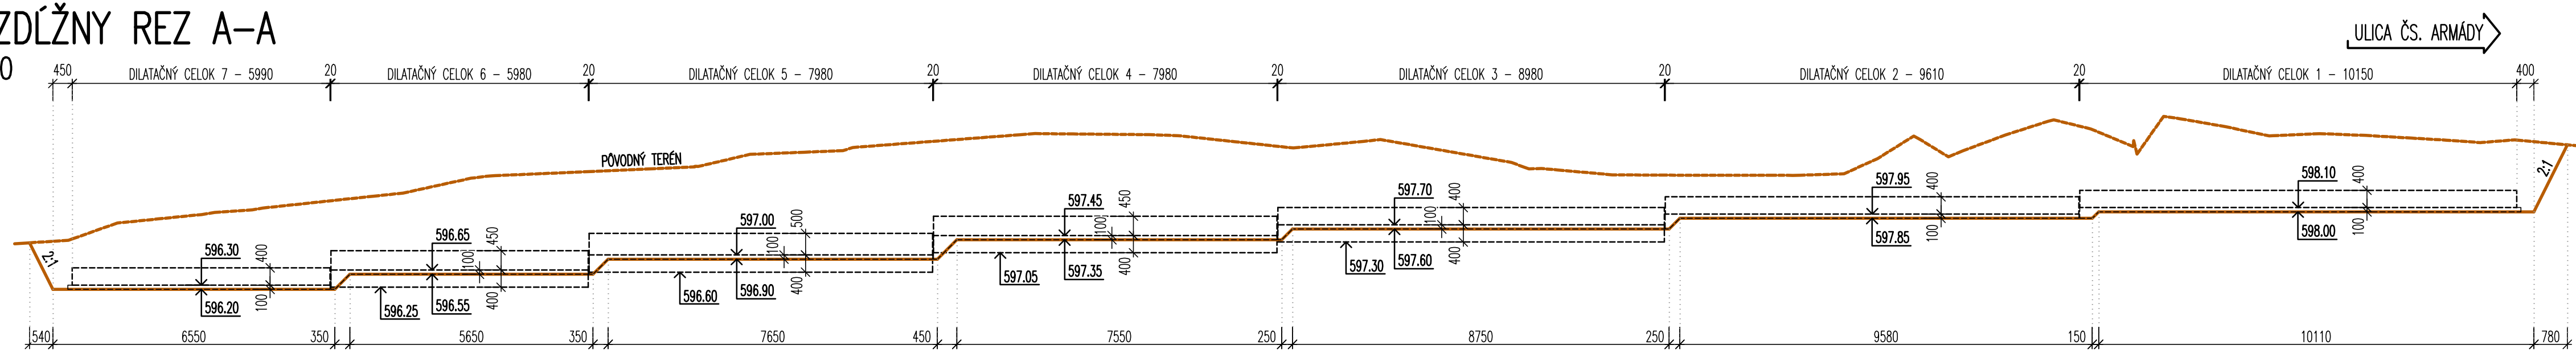

PÔDORYS

1:100

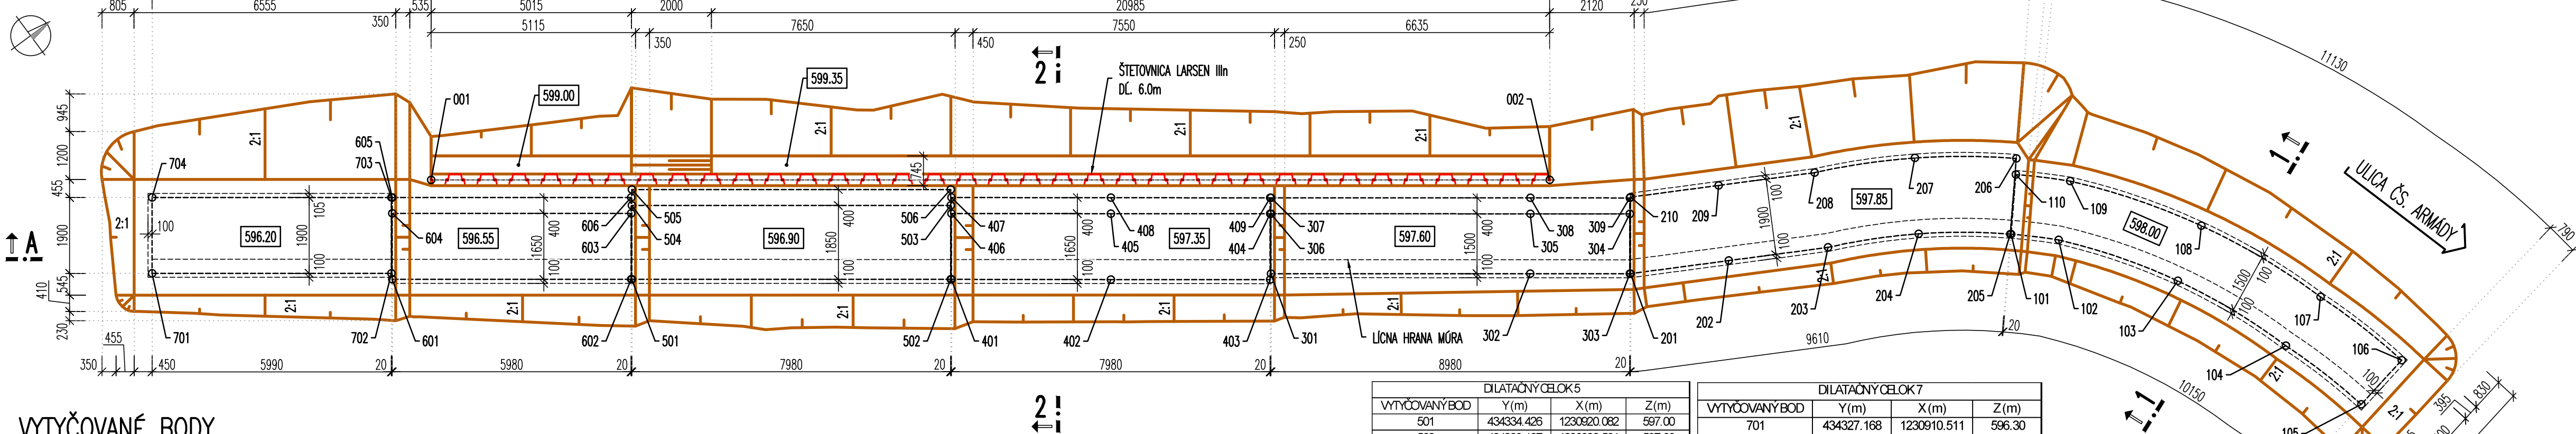


VYTYČOVANÉ BODY

DILATAČNÝ CELOK 1				DILATAČNÝ CELOK 2				DILATAČNÝ CELOK 3				DILATAČNÝ CELOK 4			
VYTYČOVANÝ BOD	Y(m)	X(m)	Z(m)	VYTYČOVANÝ BOD	Y(m)	X(m)	Z(m)	VYTYČOVANÝ BOD	Y(m)	X(m)	Z(m)	VYTYČOVANÝ BOD	Y(m)	X(m)	Z(m)
101	434354.032	1230948.525	598.10	201	434349.167	1230940.275	597.95	301	434343.818	1230933.036	597.70	401	434339.180	1230926.516	597.45
102	434354.856	1230949.398	598.10	202	434350.364	1230942.445	597.95	302	434347.676	1230938.255	597.70	402	434341.555	1230929.722	597.45
103	434357.455	1230951.188	598.10	203	434351.576	1230944.644	597.95	303	434349.158	1230940.257	597.70	403	434343.927	1230932.931	597.45
104	434360.369	1230952.399	598.10	204	434352.650	1230946.670	597.95	304	434347.951	1230941.148	597.70	404	434342.600	1230933.911	597.45
105	434362.671	1230953.042	598.10	205	434354.019	1230948.510	597.95	305	434346.470	1230939.147	597.70	405	434340.228	1230930.703	597.45
106	434362.383	1230954.514	598.10	206	434352.585	1230949.757	597.95	306	434346.470	1230939.147	597.70	406	434337.852	1230927.497	597.45
107	434359.897	1230953.823	598.10	207	434351.068	1230947.723	597.95	307	434342.290	1230934.165	597.70	407	434337.530	1230927.735	597.45
108	434356.695	1230952.482	598.10	208	434349.870	1230945.486	597.95	308	434346.149	1230939.385	597.70	408	434339.905	1230930.941	597.45
109	434353.843	1230950.505	598.10	209	434348.700	1230943.362	597.95	309	434347.630	1230941.386	597.70	409	434342.278	1230934.149	597.45
110	434352.900	1230949.510	598.10	210	434347.625	1230941.414	597.95								

DILATAČNÝ CELOK 5				DILATAČNÝ CELOK 7			
VYTYČOVANÝ BOD	Y(m)	X(m)	Z(m)	VYTYČOVANÝ BOD	Y(m)	X(m)	Z(m)
501	434334.426	1230920.082	597.00	701	434327.168	1230910.511	596.30
502	434339.167	1230926.501	597.00	702	434330.728	1230915.330	596.30
503	434337.679	1230927.600	597.00	703	434329.199	1230916.459	596.30
			596.60	704	434325.639	1230911.640	596.30
504	434332.938	1230921.182	597.00	ŠTETOVNICOVÁ STENA			
505	434332.616	1230921.420	596.60	VYTYČOVANÝ BOD	Y(m)	X(m)	Z(m)
506	434337.358	1230927.838	596.60	001	434329.435	1230917.521	-
				002	434346.073	1230940.041	-
DILATAČNÝ CELOK 6				POZNÁMKY			
VYTYČOVANÝ BOD	Y(m)	X(m)	Z(m)	1. PRED ZAHÁJENÍM PRÁČ JE NUTNÉ VYTÝČIť VŠETKY VEDENIA, PREKÁŽAJÚCE INŽINIERSE SIEŤE PRELOŽIť (RESP. OCHRÁNIť)			
601	434330.860	1230915.257	596.65	OBJEM VÝKOPOV A NÁSYPOV			
602	434334.414	1230920.066	596.65	OBJEM VÝKOPOV: 520m3			
603	434333.087	1230921.047	596.25				
604	434329.533	1230916.237	596.65				
605	434329.211	1230916.475	596.25				
606	434332.765	1230921.285	596.25				


REZ 1-1

1:50

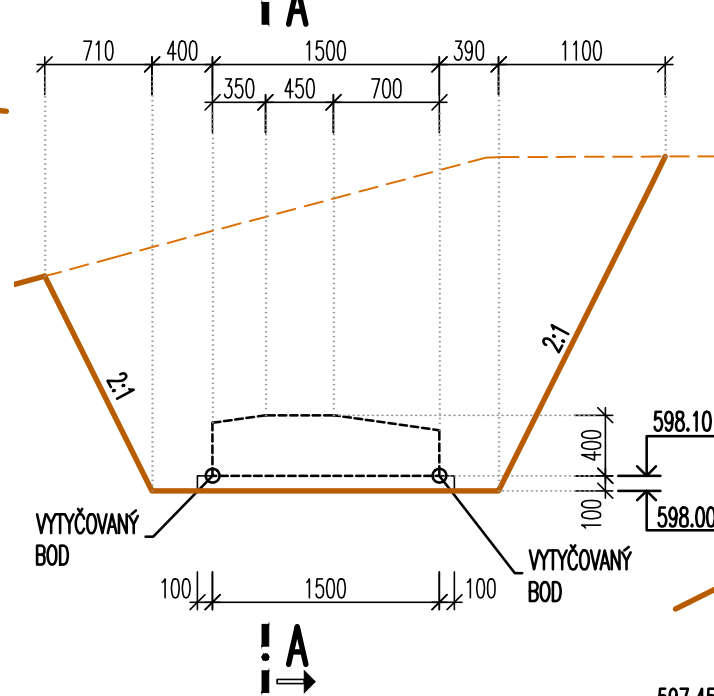


REZ 2-2

1:50

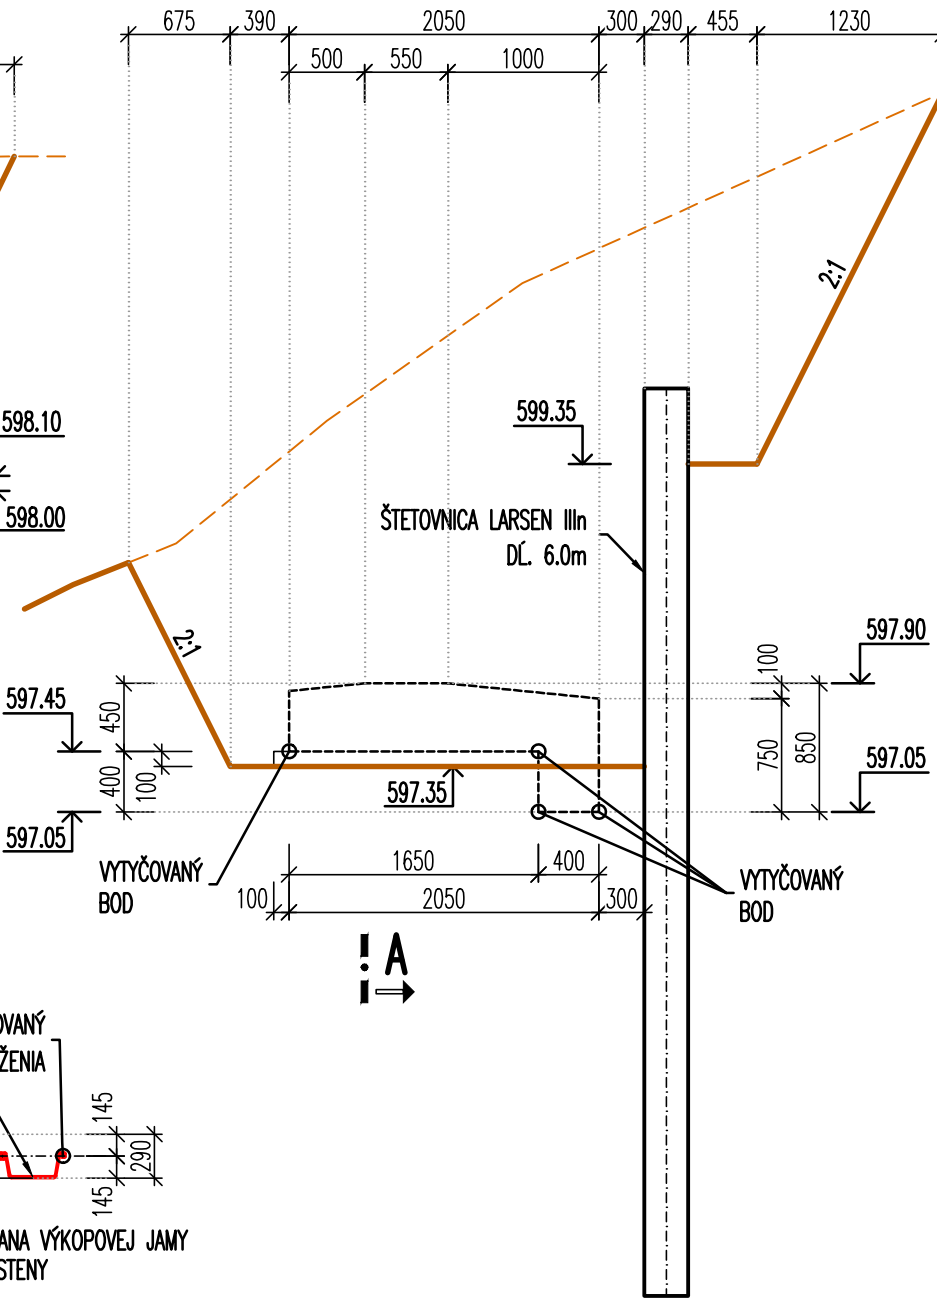


DET. "A"

1:50

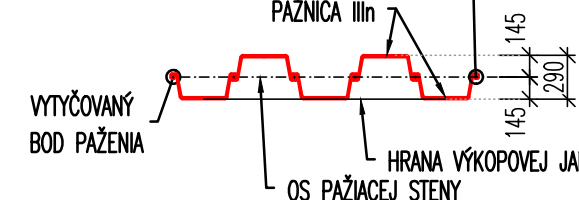

REVIZIA	DÁTUM	POPIS
OC		
OB		
OA		
00	20.11.2024	PRVÉ VYDANIE DUR

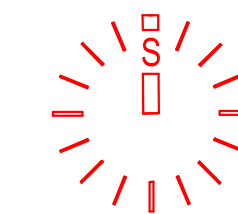

PEČIATKA

Handwritten signature.

TENTO VÝKRES JE V ZMYSLE AUTORSKÉHO ZÁKONA DUCHOVNÝM MAJETKOM PROJEKTOVEJ KANCELÁRIE ING. ARCH. JÁN DOLEJŠÍ AA SKA, GROSSLINGOVA 43, 811 09 BRATISLAVA A BEZ JEHO SÚHLASU NIE JE DOVOLENÉ UROBIť Z NEHO KÓPIE, ROZMNOŽOVAť ANI MENIť ALEBO UPRAVOVAť

±0,000 ≡ XXX,000 M.N.M, BALT PO VYROVNANÍ

GENERÁLNY PROJEKTANT: ATOMSTUDIO S.R.O, BELEHRADSKÁ 71, 831 04 BRATISLAVA				ING.ARCH. JÁN D O L E J Š Í	
HL.PROJEKTANT	ZODP.PROJEKTANT	VYPRACOVAL	KONTROLOVAL	AUTORIZOVANÝ ARCHITEKT SKA	
ING.ARCH.DOLEJŠÍ				GROSSLINGOVA 43, 811 09 BRATISLAVA	
				ZÁKAZ.ČÍSLO	010/2024

INVESTOR: NÁRODNÁ BANKA SLOVENSKA, IMRICH KARVAŠA 1, 813 25 BRATISLAVA	ARCHÍV.ČÍSLO	
AKCIA: TZP NBS KREMNICA	STUPEŇ PD	DSP
CESTNÉ NAPOJENIE A PRIPOJKY IS	DÁTUM	9/25

VYHOTOVIL:				 C-PROJEKT Invest s. r. o. Bárdošova 3066/2A 831 01 Bratislava	
HL.PROJEKTANT	ZODP.PROJEKTANT	VYPRACOVAL	KONTROLOVAL		
ING.ARCH.DOLEJŠÍ	ING. MARTON	ING. MARTON	p. NOVÁK		

STAVEBNÝ OBJEKT: SO 01.1	ČASŤ/PROFESIA: CESTY A SPEVNENÉ PLOCHY-MŮR		Č VÝKRESU REVIZIA	
OBSAH VÝKRESU:				
ZAKLADANIE A VYTÝČENIE				
FORMÁT 5 A4	MIERKA 1:50/100		04 00	

UMIESTNENIE A NÁZOV SÚBORU: