


DETAIL NAPOJENIA PLYNOV. UZÁVERU

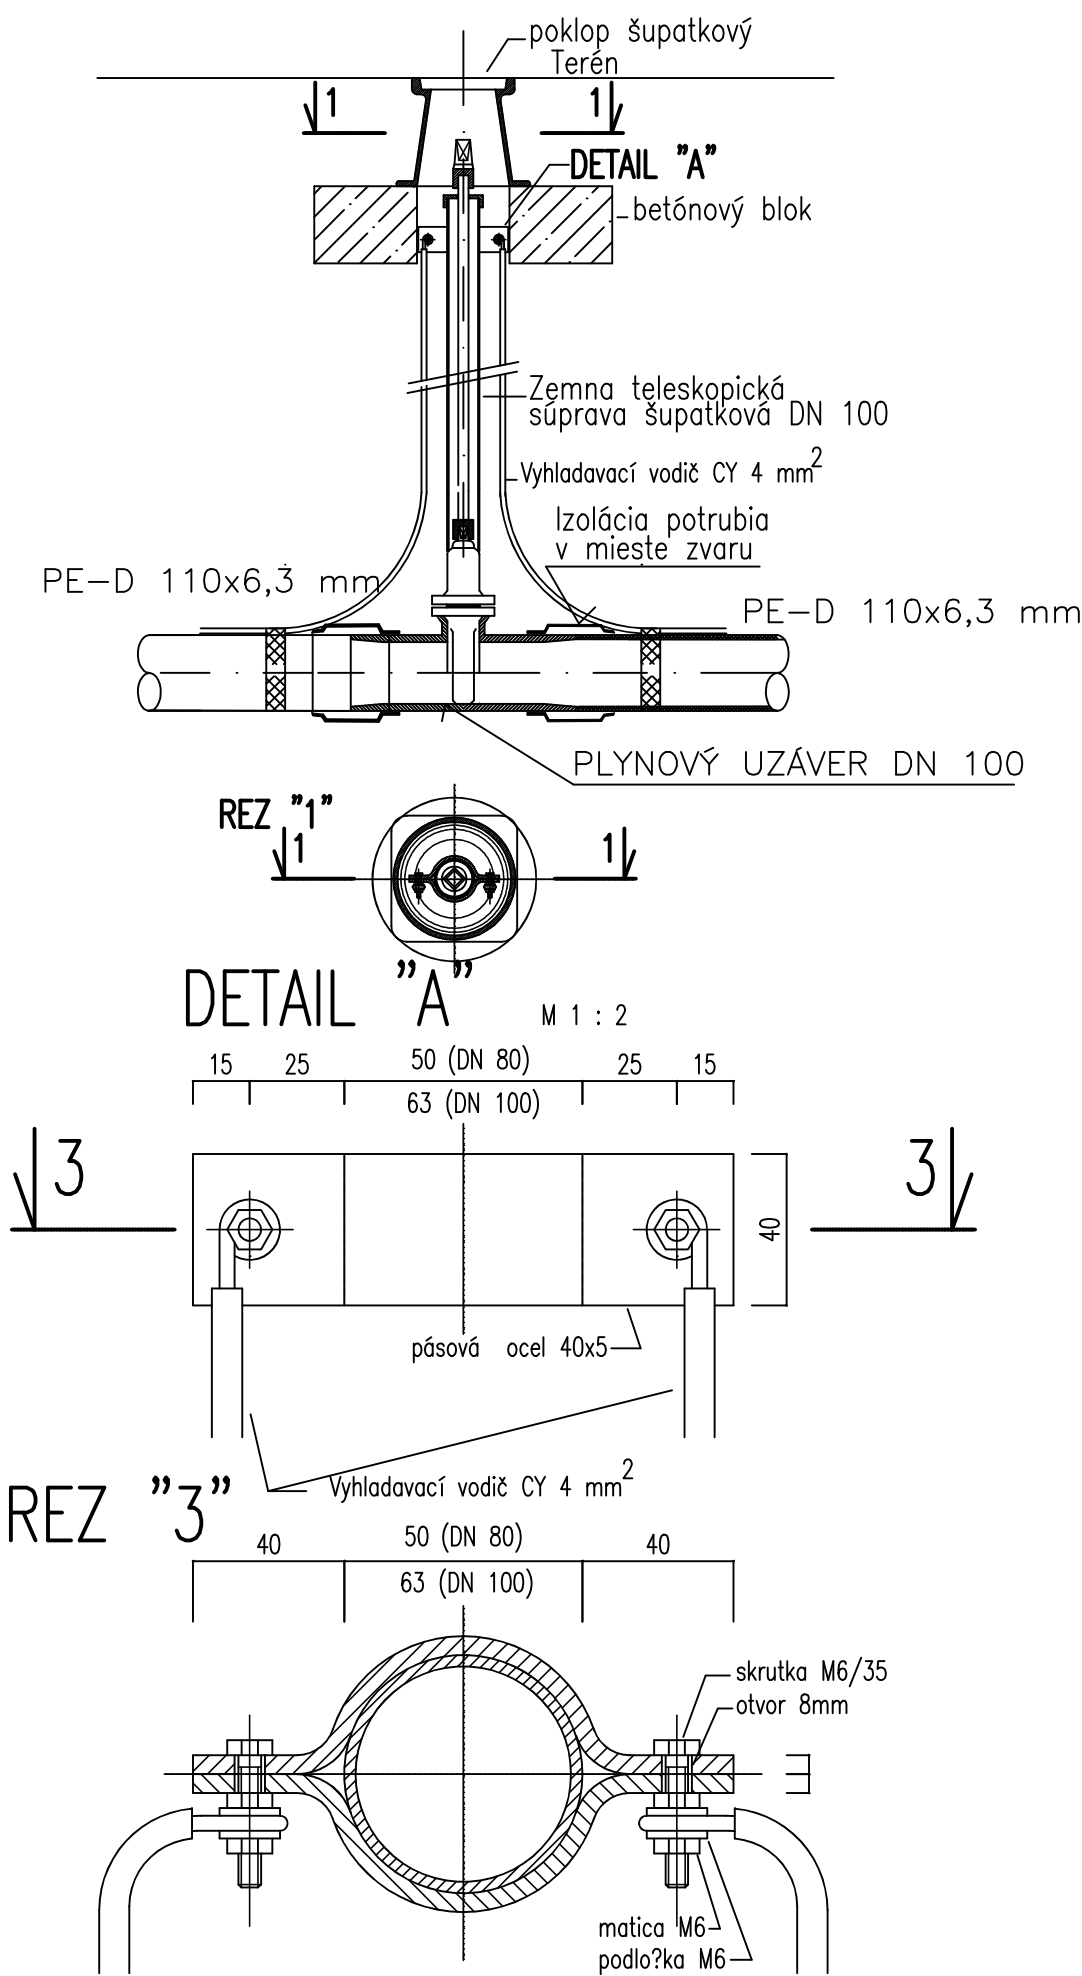

REVÍZIA	DÁTUM	POPIS
0C		
0B		
0A		
00	11.2025	PRVÉ VYDANIE DSP

	PEČIATKA
--	----------

TENTO VÝKRES JE V ZMYSLE AUTORSKÉHO ZÁKONA DUCHOVNÝM MAJETKOM PROJEKTOVEJ KANCELÁRIE ING. ARCH. JÁN DOLEJŠÍ AA SKA, GROSSLINGOVA 43, 811 09 BRATISLAVA A BEZ JEHO SÚHLASU NIE JE DOVOLENÉ UROBIŤ Z NEHO KÓPIE, ROZMNOŽOVAŤ ANI MENIŤ ALEBO UPRAVOVAŤ

±0,000 ≡ XXX,000 M.N.M, BALT PO VYROVNANÍ

GENERÁLNY PROJEKTANT TYP: ATOMSTUDIO S.R.O., BELEHRADSKÁ 71, 831 04 BRATISLAVA				 ING. ARCH. JÁN DOLEJŠÍ AUTORIZOVANÝ ARCHITEKT SKA GROSSLINGOVA 43, 811 09 BRATISLAVA
HL. PROJEKTANT	ZODP. PROJEKTANT	VYPRACOVAL	KONTROLOVAL	
ING. ARCH. DOLEJŠÍ				ZÁKAZ. ČÍSLO 010/2024
INVESTOR: NÁRODNÁ BANKA SLOVENSKA, IMRICH KAVRÁŠA 1, 813 25 BRATISLAVA				ARCHÍV. ČÍSLO
AKCIA: TYP NBS KREMENICA				STUPEŇ PD DSP
CESTNÉ NAPOJENIE A PRÍPOJKY IS				DÁTUM 11/25
VYHOTOVIL:				MF Projekt s.r.o. Mlynarovičova 11, tel. 0903/846 186 851 03 BRATISLAVA E-mail: matej.fogmeg @ gmail.com
HL. PROJEKTANT	ZODP. PROJEKTANT	VYPRACOVAL	KONTROLOVAL	
ING. ARCH. DOLEJŠÍ	ING. M. FOGMEG			
STAVEBNÝ OBJEKT: SO 06 PRÍPOJKA PLYNU - OPZ				Č VÝKRESU REVÍZIA
ČASŤ/PROFESIA: PLYNOFIKÁCIA				FORMÁT 2 A4
OBSAH VÝKRESU:				MIERKA 1:10
Zemný plynový uzáver				06 00

UMIESTNENIE A NÁZOV SÚBORU: