



PRETLÁČANIE POD CESTOU

REZ A-A

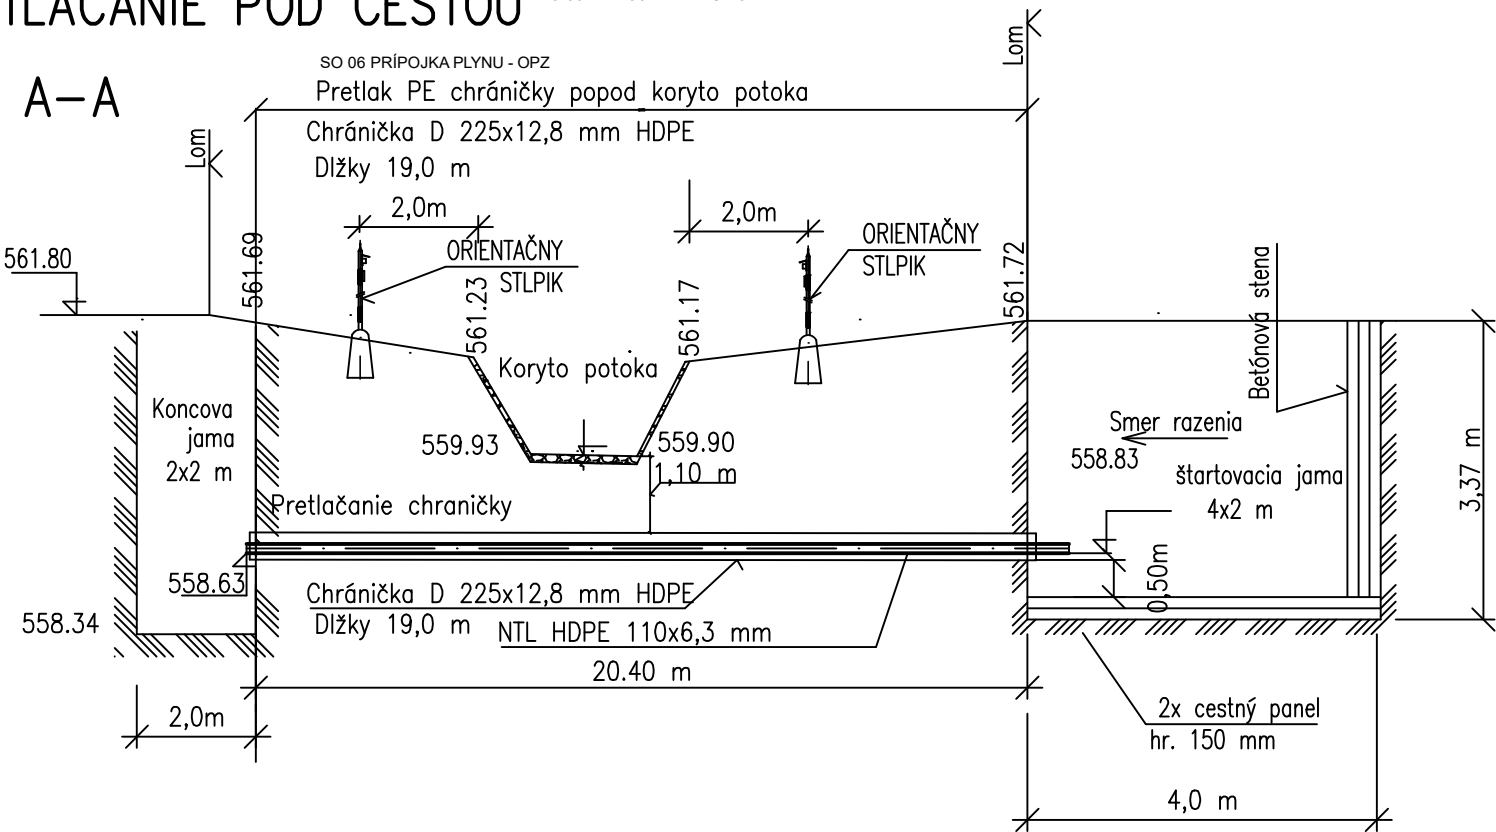


PÔDORYS

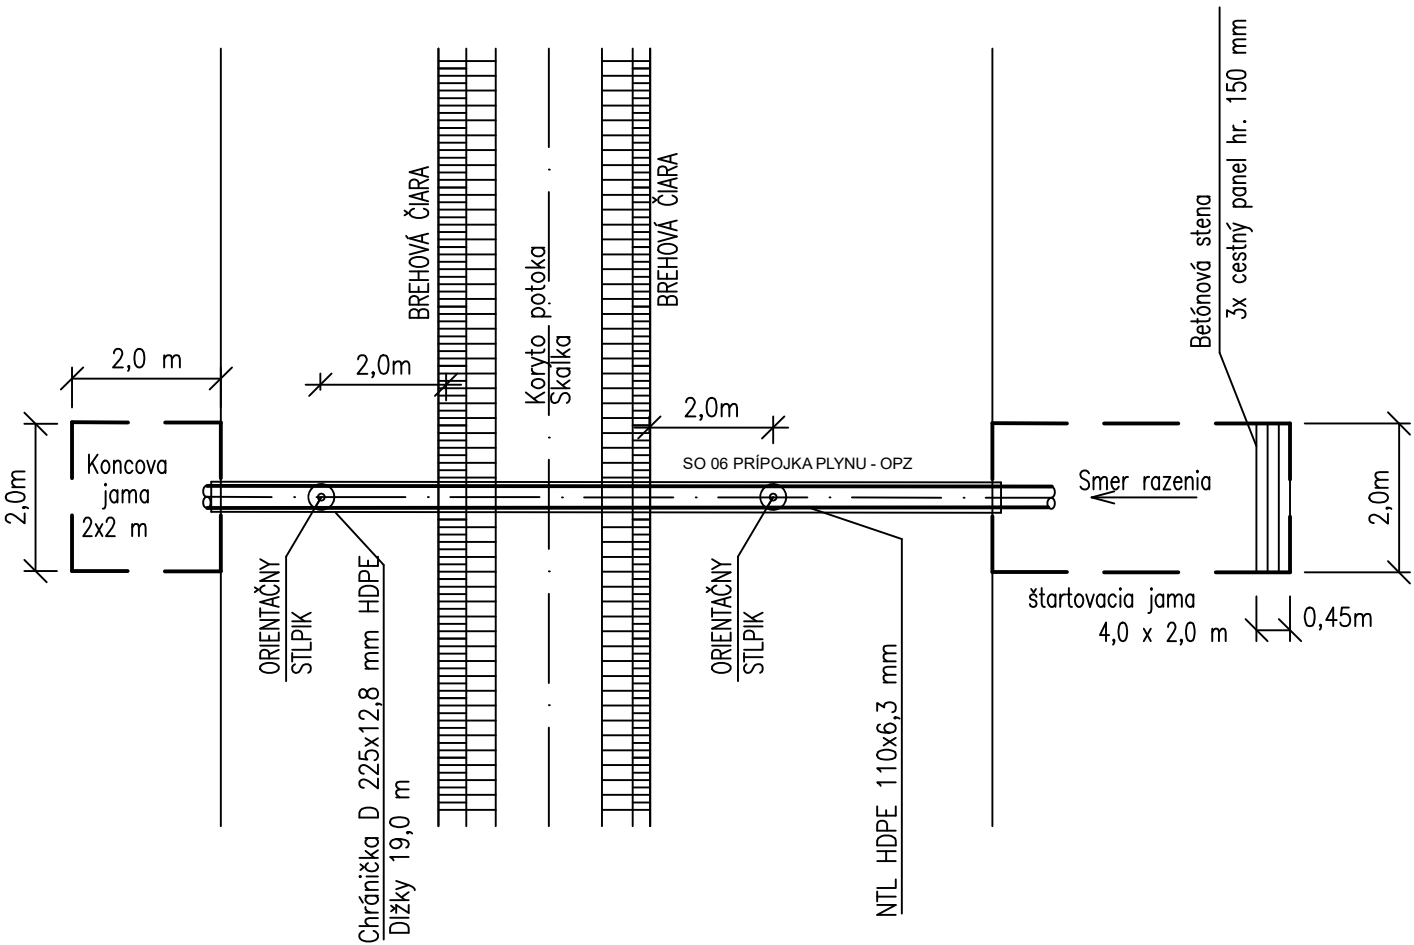

Poznámka: Orientačný slpik na NTL plynovode bude natretý bielou a žltou farbou pre plynovod. Na stĺpiku bude orientačná tabuľka plyn

| REVÍZIA | DÁTUM | POPIS |
|---------|---------|------------------|
| 0C | | |
| 0B | | |
| 0A | | |
| 00 | 11.2025 | PRVÉ VYDANIE DSP |

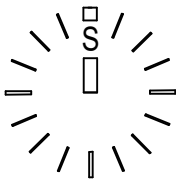

PEČIATKA

TENTO VÝKRES JE V ZMYSLE AUTORSKÉHO ZÁKONA DUCHOVNÝM MAJETKOM PROJEKTOVEJ KANCELÁRIE ING. ARCH. JÁN DOLEJŠÍ AA SKA, GROSSLINGOVÁ 43, 811 09 BRATISLAVA A BEZ JEHO SÚHLASU NIE JE DOVOLENÉ UROBIŤ Z NEHO KÓPIE, ROZMNOŽOVAŤ ANI MENIŤ ALEBO UPRAVOVAŤ

ING. ARCH. JÁN DOLEJŠÍ
AUTORIZOVANÝ ARCHITEKT SKA
GROSSLINGOVÁ 43, 811 09 BRATISLAVA

±0,000 ≡ XXX,000 M.N.M, BALT PO VYROVNaNÍ

| | | | | |
|---|-----------------|------------|-------------|---|
| GENERÁLNY PROJEKTANT TYP: ATOMSTUDIO S.R.O, BELEHRADSKÁ 71, 831 04 BRATISLAVA | | | | ING.ARCH. JÁN DOLEJŠÍ AUTORIZOVANÝ ARCHITEKT SKA GROSSLINGOVÁ 43, 811 09 BRATISLAVA |
| HL.PROJEKTANT | ZODP.PROJEKTANT | VYPRACOVAL | KONTROLOVAL | |
| ING.ARCH.DOLEJŠÍ | | | | |
| | | | | ZÁKAZ.ČÍSLO 010/2024 |
| INVESTOR: NÁRODNÁ BANKA SLOVENSKA, IMRICH KÁRVAŠA 1, 813 25 BRATISLAVA | | | | ARCHÍV.ČÍSLO |
| AKCIA: TZP NBS KREMNIKA | | | | |
| CESTNÉ NAPOJENIE A PRÍPOJKY IS | | | | STUPEŇ PD DSP |
| | | | | DÁTUM 11/25 |
| VYHOTOVIL: | | | | MF Projekt s.r.o. Mlynarovičova 11, tel. 0903/846 186 851 03 BRATISLAVA E-mail: matej.fogmeg@gmail.com |
| HL.PROJEKTANT | ZODP.PROJEKTANT | VYPRACOVAL | KONTROLOVAL | |
| ING.ARCH.DOLEJŠÍ | ING. M. FOGMEG | | | |

| | | | |
|------------------|----------------------------|--------------|---------|
| STAVEBNÝ OBJEKT: | SO 06 PRÍPOJKA PLYNU - OPZ | Č VÝKRESU | REVÍZIA |
| ČASŤ/PROFESIA: | PLYNOFIKÁCIA | | |
| OBSAH VÝKRESU: | | FORMÁT 2 A4 | |
| | | MIERKA 1:100 | |
| | | | 8 00 |

UMIESTNENIE A NÁZOV SÚBORU: