


DETAIL NAPOJENIA POTRUBIA HDPE 90 mm

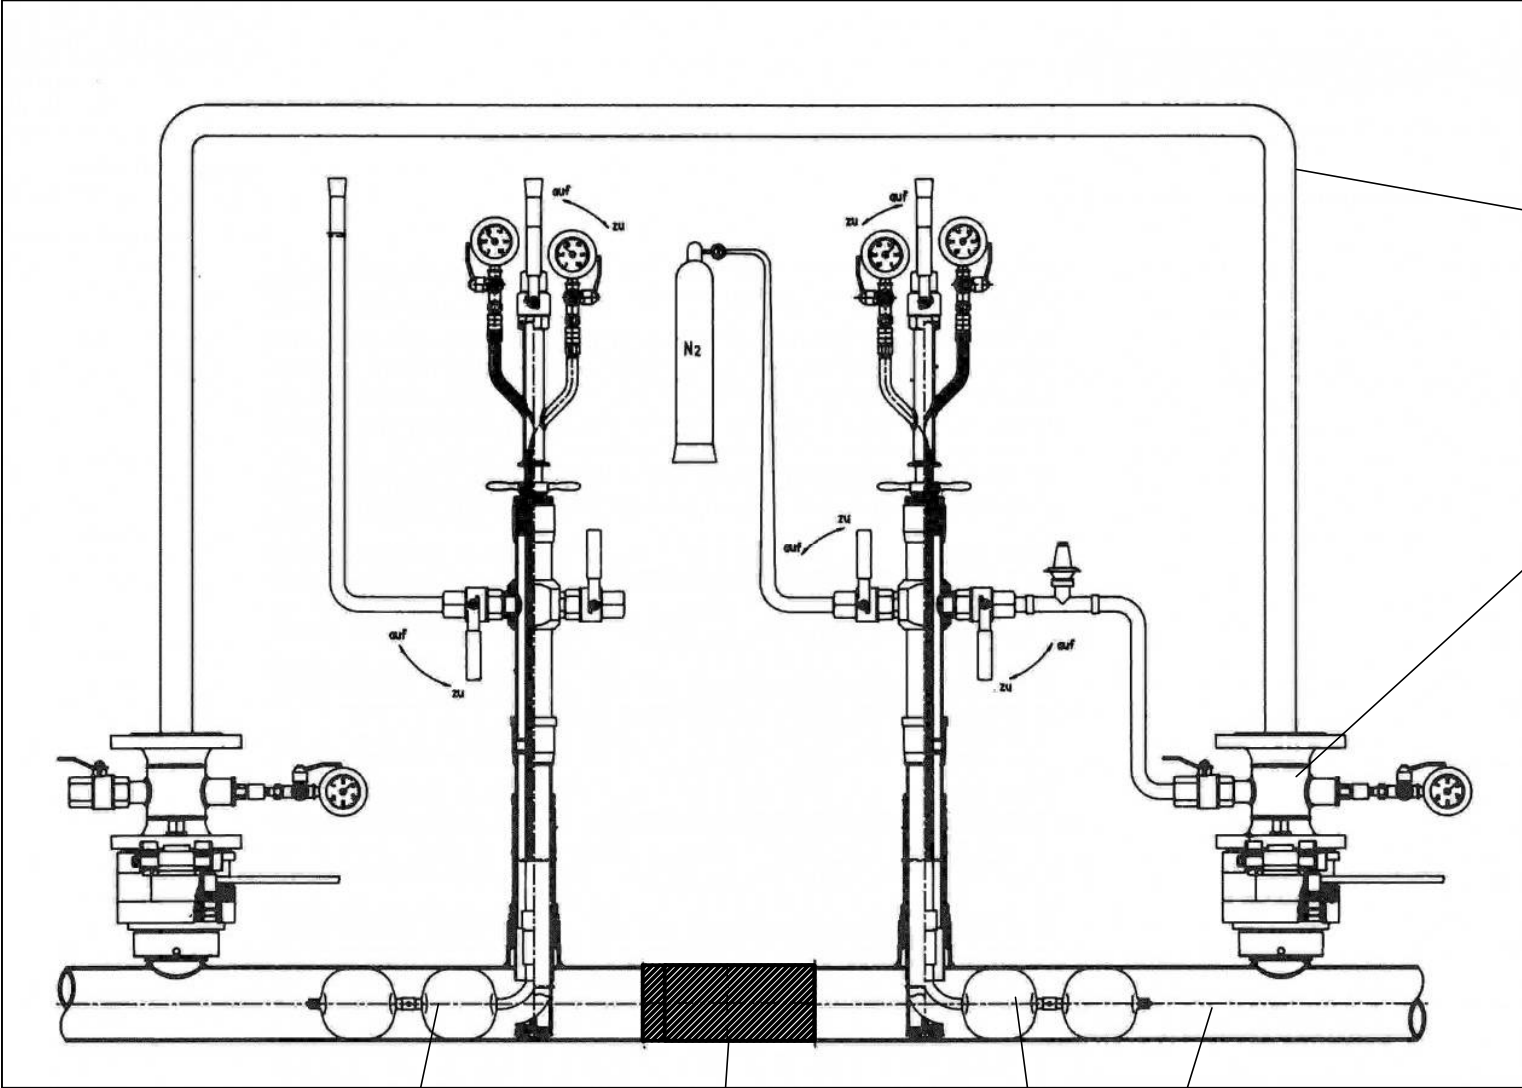

OBTOK
d 63
d 50


Obtoková súprava
typ J 130

UZATVÁRACIA BALONOVACIA SÚPRAVA
J 125 PRE D 90 mm

Prepoj potrubia
HDPE D90x5,1–16,50 m

UZATVÁRACIA BALONOVACIA SÚPRAVA


JESTVUJÚCE PE
POTRUBIE D 90 mm

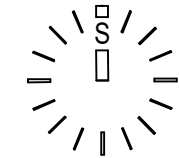

PEČIATKA

TENTO VÝKRES JE V ZMYSLE AUTORSKÉHO ZÁKONA DUCHOVNÝM MAJETKOM PROJEKTOVEJ KANCELÁRIE
ING. ARCH. JÁN DOLEJŠÍ AA SKA, GROSSLINGOVA 43, 811 09 BRATISLAVA A BEZ JEHO SÚHLASU NIE JE
DOVOLENÉ UROBIŤ Z NEHO KÓPIE, ROZMNOŽOVAŤ ANI MENIŤ ALEBO UPRAVOVAŤ

±0,000 ≡ XXX,000 M.N.M, BALT PO VYROVNANÍ

GENERÁLNY PROJEKTANT TZP: ATOMSTUDIO S.R.O., BELEHRADSKÁ 71, 831 04 BRATISLAVA				 ING.ARCH. JÁN DOLEJŠÍ AUTORIZOVANÝ ARCHITEKT SKA GROSSLINGOVA 43, 811 09 BRATISLAVA	
HL.PROJEKTANT	ZODP.PROJEKTANT	VYPRACOVAL	KONTROLOVAL		
ING.ARCH.DOLEJŠÍ					
				ZÁKAZ.ČÍSLO 010/2024	
INVESTOR: NÁRODNÁ BANKA SLOVENSKA, IMRICA KARVAŠA 1, 813 25 BRATISLAVA				ARCHÍV.ČÍSLO	
AKCIA: TZP NBS KREMNICA					
CESTNÉ NAPOJENIE A PRÍPOJKY IS				STUPEŇ PD DSP	
				DÁTUM 11/25	
VYHOTOVIL:				MF Projekt s.r.o. Mlynarovičova 11, tel. 0903/846 186 851 03 BRATISLAVA E-mail: matej.fogmeg@gmail.com	
HL.PROJEKTANT	ZODP.PROJEKTANT	VYPRACOVAL	KONTROLOVAL		
ING.ARCH.DOLEJŠÍ	ING. M. FOGMEG				
STAVEBNÝ OBJEKT: SO 06.1 Chránička na STL - PE D90 potrubí				Č VÝKRESU REVÍZIA	
ČASŤ/PROFESIA: Vonkajší rozvod plynu					
OBSAH VÝKRESU: Detail napojenia				FORMÁT 2 A4	06 00
				MIERKA -	

UMIESTNENIE A NÁZOV SÚBORU: