



1 : 100

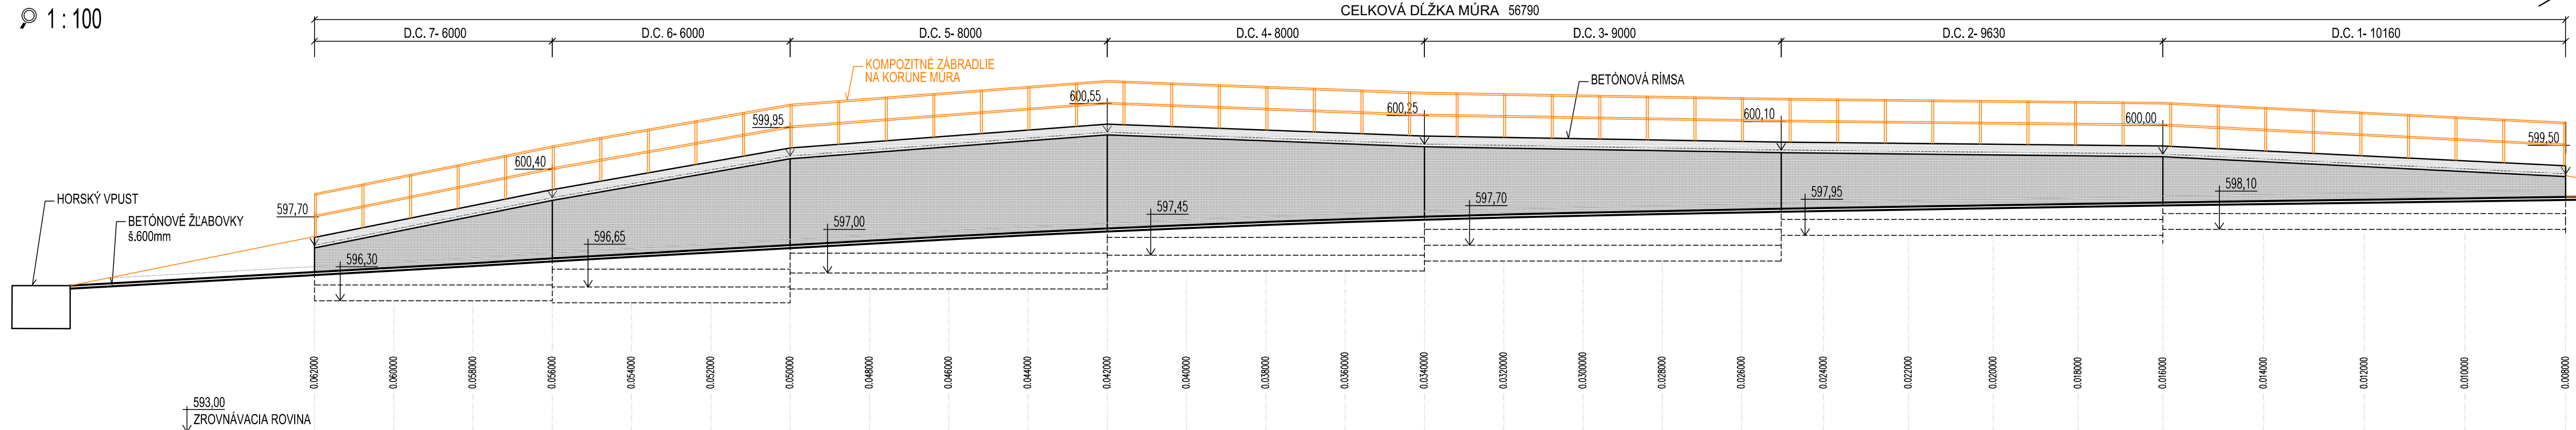


🔍 1 : 50

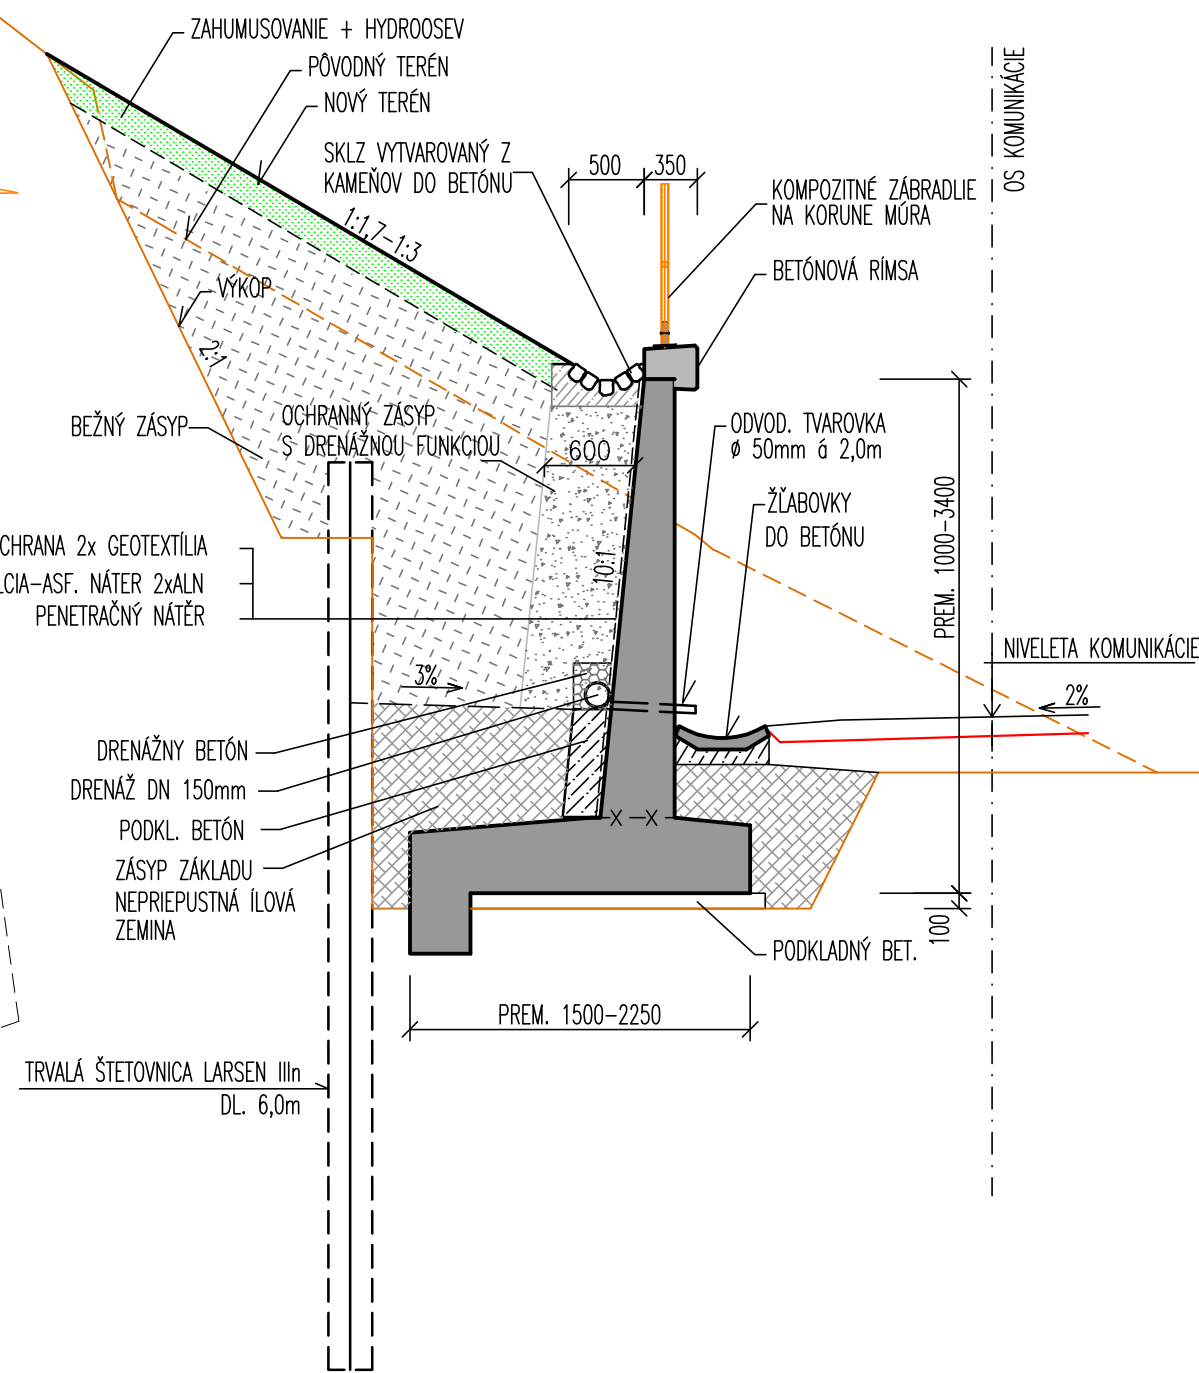

BETONARSKÁ VÝSTUŽ	STN EN 1992-1-1+A1	B 500B
PRVOK	BETÓN (STN EN 206+A2)	
PODKLADNÝ BETÓN	C12/15 – X0(SK)–Cl 1,0–Dmax 22–S3	
ZÁKLADOVÁ DOSKA	C30/37 – XC4,XF1(SK)–Cl 0,4–Dmax 16–S3	
MONOLITICKÝ MŮR	C30/37 – XC4,XD3,XF2(SK)–Cl 0,4–Dmax 16–S3	

REVÍZIA	DÁTUM	POPIS
0C		
0B		
0A		
00	20.11.2024	PRVÉ VYDANIE DUR

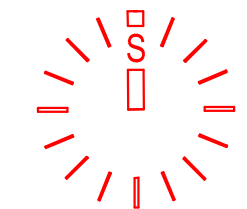

PEČIATKA

And

TENTO VÝKRES JE V ZMYSLE AUTORSKÉHO ZÁKONA DUCHOVNÝM MAJETKOM PROJEKTOVEJ KANCELÁRIE
ING. ARCH. JÁN DOLEJŠÍ AA SKA, GRÖSSLINGOVA 43, 811 09 BRATISLAVA A BEZ JEHO SOHLASU NIE JE
DOVOLENÉ UROBIŤ Z NEHO KÓPIE, ROZMNOŽOVAŤ ANI MENIŤ ALEBO UPRAVOVAŤ

$\pm 0,000 \equiv \text{XXX},000 \text{ M.N.M.}$, BALT PO VYROVNANÍ

GENERÁLNY PROJEKTANT: ATOMSTUDIO S.R.O., BELEHRADSKÁ 71, 831 04 BRATISLAVA				 ING.ARCH. JAN DOLEJŠÍ AUTORIZOVANÝ ARCHITEKT SKA GROSSLINGOVA 43, 811 09 BRATISLAVA
HL.PROJEKTANT	ZODP.PROJEKTANT	VYPRACOVAL	KONTROLOVAL	
ING.ARCH.DOLEJŠÍ				
				ZAKAZ.ČÍSLO 010/2024


INVESTOR: NÁRODNÁ BANKA SLOVENSKA, IMRICA KARVAŠA 1, 813 25 BRATISLAVA

AKCIA: TZP NBS KREMNICA

CESTNÉ NAPOJENIE A PRÍPOJKY IS

DÁTUM	9/25
-------	------

VYHOTOVIL:

HL.PROJEKTANT	ZODP.PROJEKTANT	VYPRACOVAL	KONTROLOVAL	 Invest s. r. o. C-PROJEKT sml. ENGINEERING	C-PROJEKT Invest s. r. o. Bárdošova 3066/2A 831 01 Bratislava
ING.ARCH.DOLEŽŠÍ	ING. MARTON	ING. MARTON	p. NOVÁK		

STAVEBNÝ OBJEKT: SO 01.1

ČASŤ/PROFESIA: CESTY A SPEVNENÉ PLOCHY-MÚR

OBSAH VÝKRESU:

PREHL'ADNÝ VÝKRES

	Č VÝKRESU	REVÍZIA
--	-----------	---------

FORMÁT 5 A4

02 | 00

UMIESTNENIE A NÁZOV SÚBORU:

\\Users\marion\OneDrive - DOPRAVOJEKT, A.s\2025\DSPRS-KREMICA\DRS-OPORNÝ MŮR KREMICA.dwg