KATASTER	Kremnica				
PARCELNÉ ČÍSLA	739				
DRUH POVRCHU	Rastlý terén				
VZDIALENOSŤ ŠACHIET	18.30	11.50	18.30	8.00	5.00
OZNAČENIE ŠACHIET	Vyust. objekt	DŠ1	DŠ2	DŠ3	DŠ4
SMEROVÉ POMERY	B	B B	B B	B	B B

Stoka "B" Dažďová kanalizácia

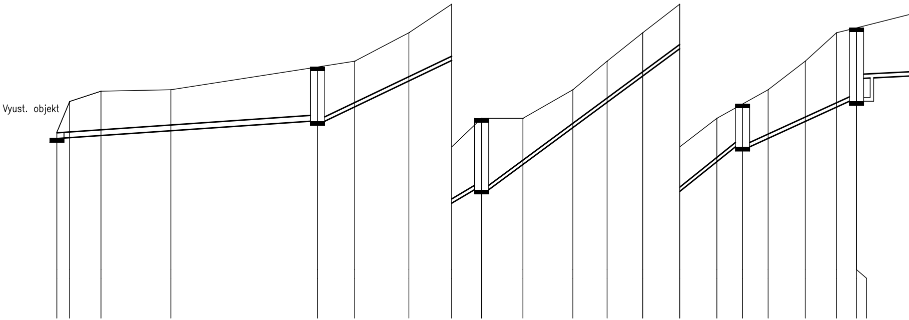
Vyust. objekt

KÓTA UPRAVENÉHO TERÉNU																					
H?BKA VÝKOPU	0.30	1.35	1.64	1.53	2.00	1.61	1.75	2.07	2.60	1.57	1.33	1.47	1.59	1.66	1.74	1.60	1.74	2.22	2.78	2.67	1.87
KÓTA VÝKOPU	559.21	559.24	559.31	559.47	559.80	560.39	561.25	561.93	562.40	563.43	564.67	565.53	566.41	567.34	568.26	568.90	569.26	569.78	570.22	570.50	571.30
H?BKA DNA POTRUBIA	0.20	1.25	1.54	1.43	1.90	1.51	1.65	1.97	2.50	1.47	1.23	1.37	1.49	1.56	1.64	1.50	1.64	2.12	2.68	2.57	1.77
KÓTA DNA POTRUBIA	559.31	559.34	559.41	559.57	559.90	560.49	561.35	562.03	562.50	563.53	564.77	565.63	566.51	567.44	568.36	569.00	569.36	569.88	570.32	570.60	571.40
KÓTA PôVODNÉHO TERÉNU	559.51	560.59	560.95	561.00	561.80	562.00	563.00	564.00	565.00	565.00	566.00	567.00	568.00	569.00	570.00	570.50	571.00	572.00	573.00	573.17	573.17
POROVNÁVACIA ROVINA	547.00							552.00						557.00							
STANIČENIE [km/m]	0.0	0.90	3.10	8.00	18.30	20.90	24.70	27.70	29.80	32.70	36.20	38.60	41.10	43.70	46.30	48.10	49.90	52.50	54.70	56.10	

PROFIL[mm]–MATERIÁL–D?ŽKA[m]	DN200–PP RÚRY (SN10)–18.30	DN150–PP RÚRY (SN10)–255.40			
SKLON[promile]–D?ŽKA[m]	32.2–18.30	226.1–11.50	355.2–18.30	200.0–8.00	20.0–5.00
ULOŽENIE POTRUBIA	pieskové lôžko 100mm				
KAPACITNÝ PRIETOK[l/s]–RYCHLOSŤ[m/s]	82.0–2.61	103.8–5.87	130.4–7.38	97.5–5.52	30.0–1.70
SKUTOČNÝ PRIETOK[l/s]–RÝCHLOSŤ[m/s]	60.2–2.79	60.2–6.05	60.2–7.24	60.2–5.74	60.2–0.00

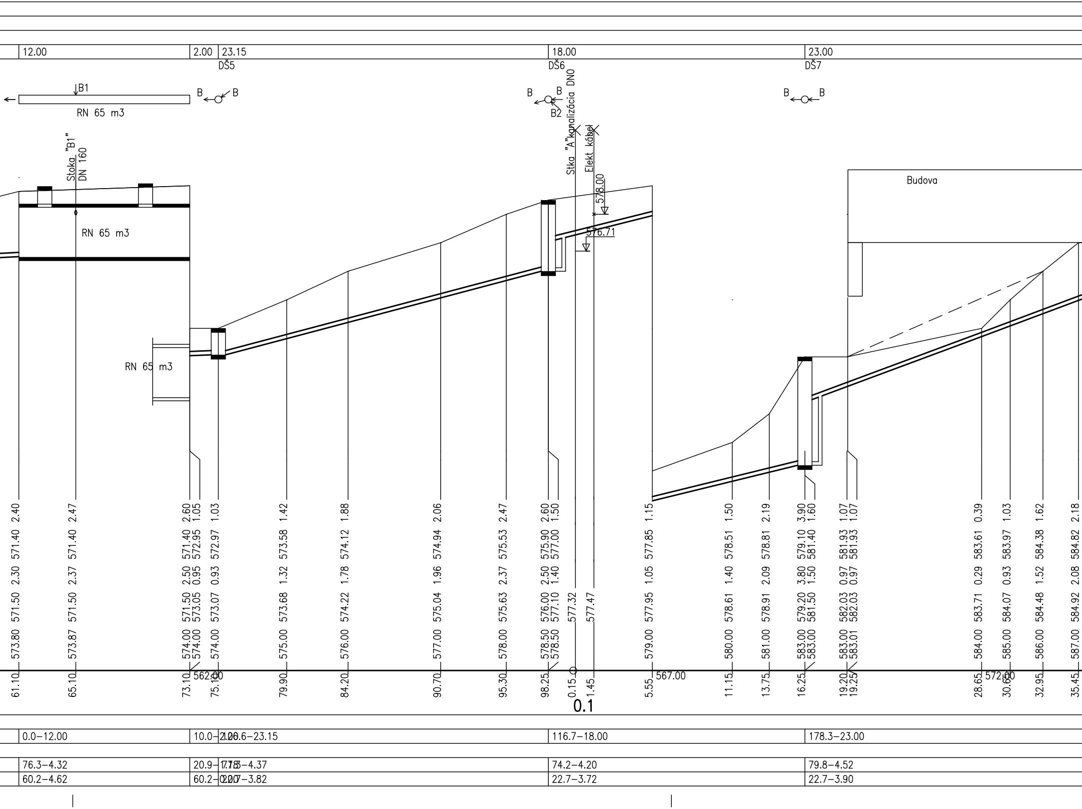
12.00
2.00
23.15
DŠ5
18.00
DŠ6
23.00
DŠ7
B1
RN 65 m3
B
B
B
B
B2
B
B
Stoka "B1"
DN 160
Stka "A" kanalizácia DN0
Elekt kábel
578.00
576.71
Budova
RN 65 m3
RN 65 m3
2.40 571.40 2.30 571.50 573.80 61.10
2.47 571.40 2.37 571.50 573.87 65.10
2.60 571.40 2.50 571.50 574.00 73.10
1.05 572.95 0.95 573.05 574.00
562.00
1.03 572.97 0.93 573.07 574.00 75.10
1.42 573.58 1.32 573.68 575.00 79.90
1.88 574.12 1.78 574.22 576.00 84.20
2.06 574.94 1.96 575.04 577.00 90.70
2.47 575.53 2.37 575.63 578.00 95.30
2.60 575.90 2.50 576.00 578.50 98.25
1.50 577.00 1.40 577.10 578.50
577.32 0.15
577.47 1.45
0.1
1.15 577.85 1.05 577.95 579.00 5.55
567.00
1.50 578.51 1.40 578.61 580.00 11.15
2.19 578.81 2.09 578.91 581.00 13.75
3.90 579.10 3.80 579.20 583.00 16.25
1.60 581.40 1.50 581.50 583.00
1.07 581.93 0.97 582.03 583.00 19.20
1.07 581.93 0.97 582.03 583.01 19.25
0.39 583.61 0.29 583.71 584.00 28.65
572.00
1.03 583.97 0.93 584.07 585.00 30.65
1.62 584.38 1.52 584.48 586.00 32.95
2.18 584.82 2.08 584.92 587.00 35.45
0.0–12.00
10.0–2.00
116.6–23.15
116.7–18.00
178.3–23.00
76.3–4.32
20.9–1.18
77.3–4.37
74.2–4.20
79.8–4.52
60.2–4.62
60.2–0.20
22.7–3.82
22.7–3.72
22.7–3.90

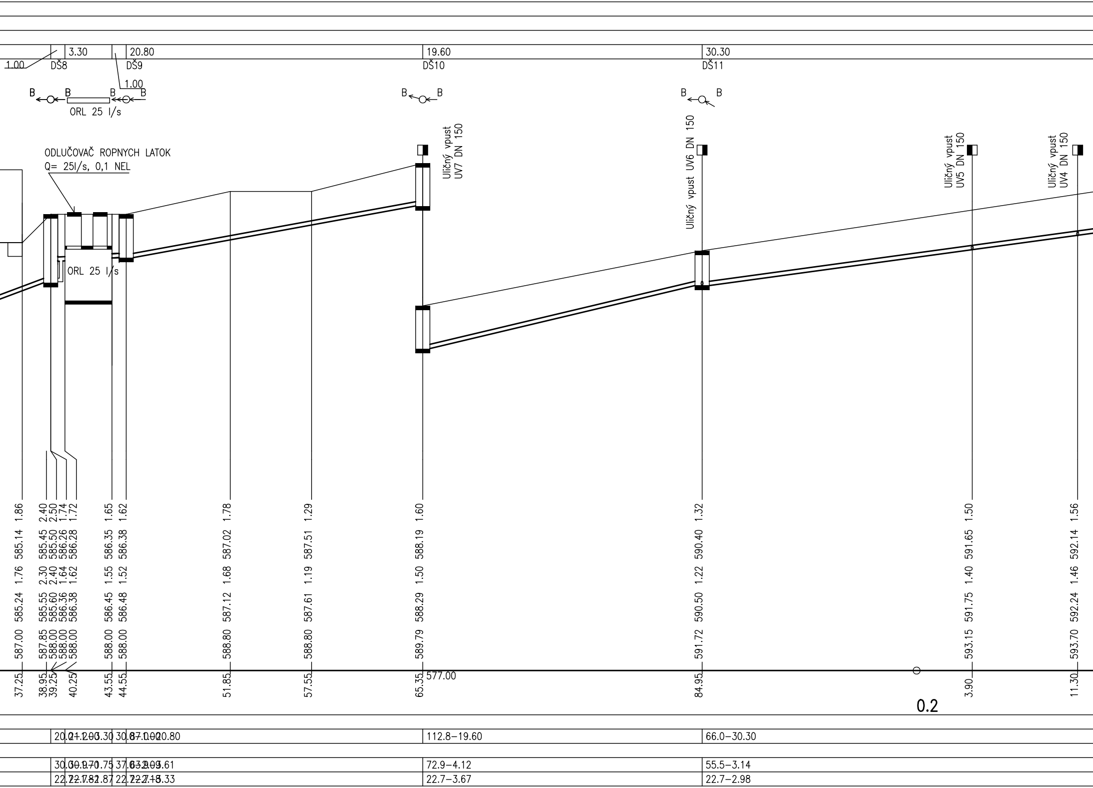

1.00
3.30
20.80
19.60
30.30
DŠ8
DŠ9
DŠ10
DŠ11
1.00
B B B B
ORL 25 l/s
B B
B B
ODLUČOVAČ ROPNYCH LATOK
Q= 25l/s, 0,1 NEL
ORL 25 l/s
Uličný vpust UV7 DN 150
Uličný vpust UV6 DN 150
Uličný vpust UV5 DN 150
Uličný vpust UV4 DN 150
1.86 585.14 1.76 585.24 587.00 37.25
2.40 585.45 2.30 585.55 587.85 38.95
2.50 585.50 2.40 585.60 588.00 39.25
1.74 586.26 1.64 586.36 588.00
1.72 586.28 1.62 586.38 588.00 40.25
1.65 586.35 1.55 586.45 588.00 43.55
1.62 586.38 1.52 586.48 588.00 44.55
1.78 587.02 1.68 587.12 588.80 51.85
1.29 587.51 1.19 587.61 588.80 57.55
1.60 588.19 1.50 588.29 589.79 65.35
577.00
1.32 590.40 1.22 590.50 591.72 84.95
1.50 591.65 1.40 591.75 593.15 3.90
1.56 592.14 1.46 592.24 593.70 11.30
0.2
20.0+1.00 1.30 30.87-0.00 20.80
112.8–19.60
66.0–30.30
30.00.9.70 1.75 37.63-2.09 3.61
72.9–4.12
55.5–3.14
22.7-21.81 1.87 22.72-7.18 3.33
22.7–3.67
22.7–2.98

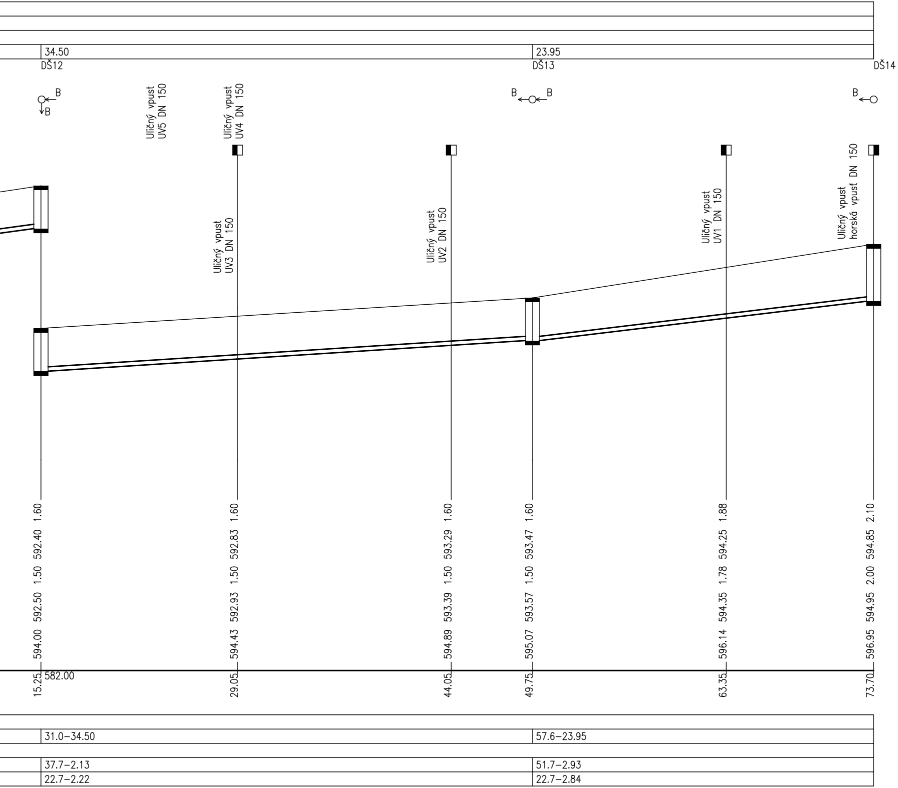
34.50
DŠ12
23.95
DŠ13
DŠ14
B
B
B
B
B
Uličný vpust UV5 DN 150
Uličný vpust UV4 DN 150
Uličný vpust UV3 DN 150
Uličný vpust UV2 DN 150
Uličný vpust UV1 DN 150
Uličný vpust horská vpusť DN 150
1.60 592.40 1.50 592.50 594.00
1.60 592.83 1.50 592.93 594.43
1.60 593.29 1.50 593.39 594.89
1.60 593.47 1.50 593.57 595.07
1.88 594.25 1.78 594.35 596.14
2.10 594.85 2.00 594.95 596.95
15.25
582.00
29.05
44.05
49.75
63.35
73.70
31.0–34.50
57.6–23.95
37.7–2.13
51.7–2.93
22.7–2.22
22.7–2.84

REVÍZIA	DÁTUM	POPIS
0C		
0B		
0A		
00	11.2025	PRVÉ VYDANIE DSP

TENTO VÝKRES JE V ZMYSLE AUTORSKÉHO ZÁKON
ING. ARCH. JÁN DOLEJŠÍ AA SKA, GROSSLINGOVÁ
DOVOLENÉ UROBIŤ Z NEHO KÓPIE, ROZMNOŽOVAŤ

±0,000 ≡ XXX,000 M.N.M, BALT PO VYROVNANÍ

GENERÁLNY PROJEKTANT TZP: ATOMSTUDIO S.R.O, BELEHRADSKÁ

HL.PROJEKTANT	ZODP.PROJEKTANT	VYPRACOVAL
ING.ARCH.DOLEJŠÍ		

INVESTOR: NÁRODNÁ BANKA SLOVENSKA, IMRICHA KARVAŠA 1,

AKCIA: TZP NBS KREMNICA

CESTNÉ NAPOJENIE A PR

VYHOTOVIL:		
HL.PROJEKTANT	ZODP.PROJEKTANT	VYPRACOVAL
ING.ARCH.DOLEJŠÍ	ING. M. FOGMEG	

STAVEBNÝ OBJEKT: SO 04 AREÁLOVÁ KAN

ČASŤ/PROFESIA: Vonkajšie rozvody kanal

OBSAH VÝKRESU:

Pozdĺžny profil - St

UMIESTNENIE A NÁZOV SÚBORU:

PEČIATKA

IA DUCHOVNÝM MAJETKOM PROJEKTOVEJ KANCELÁRIE
43, 811 09 BRATISLAVA A BEZ JEHO SÚHLASU NIE JE
ANI MENIŤ ALEBO UPRAVOVAŤ

ING.ARCH. JAN DOLEJŠÍ
AUTORIZOVANÝ ARCHITEKT SKA
GROSSLINGOVA 43, 811 09 BRATISLAVA

©

71, 831 04 BRATISLAVA

KONTROLOVAL

ING.ARCH. JAN DOLEJŠÍ
AUTORIZOVANÝ ARCHITEKT SKA
GROSSLINGOVA 43, 811 09 BRATISLAVA

ZÁKAZ.ČÍSLO 010/2024

813 25 BRATISLAVA

ARCHÍV.ČÍSLO

ÍPOJKY IS

STUPEŇ PD DSP

DÁTUM 11/25

KONTROLOVAL

MF Projekt s.r.o.
Mlynarovičova 11, tel. 0903/846 186
851 03 BRATISLAVA
E-mail: matej.fogmeg @ gmail.com

IALIZÁCIA DAŽĎOVÁ

lizácie

oka "B"

FORMÁT 8 A4

MIERKA 1:200/100

Č VÝKRESU 10

REVÍZIA 00