

ÚZEMIE OBCE
POVRCH ÚZEMIA
ČÍSLO PARCELNÉ
VZDIAL.OBJEKTOV A SMEROVÝCH LOMOV
OZNAČENIE VRCHOLOVÝCH BODOV

kREMNICA		
Rastlý terén	cesta betónová	Rastlý terén
4.70	10.80	1.00
L1	L2	L3

LEGENDA ČIAR
Pôvodný terén

Upravený terén

Mierka 1:100/100

Preložka plynu
STL1 D 90x5,1

Kóta upraveného terénu

HLBKA výkopu

Kóta výkopu

HLBKA DNA potrubia

Kóta DNA potrubia

Kóta pôvodného terénu


Porovnávacia rovina

Staničenie [km/m]

DN/ID(PN)[mm]–materiál–dlžka[m]

SKLON[promile]–dlžka[m]

Uloženie potrubia

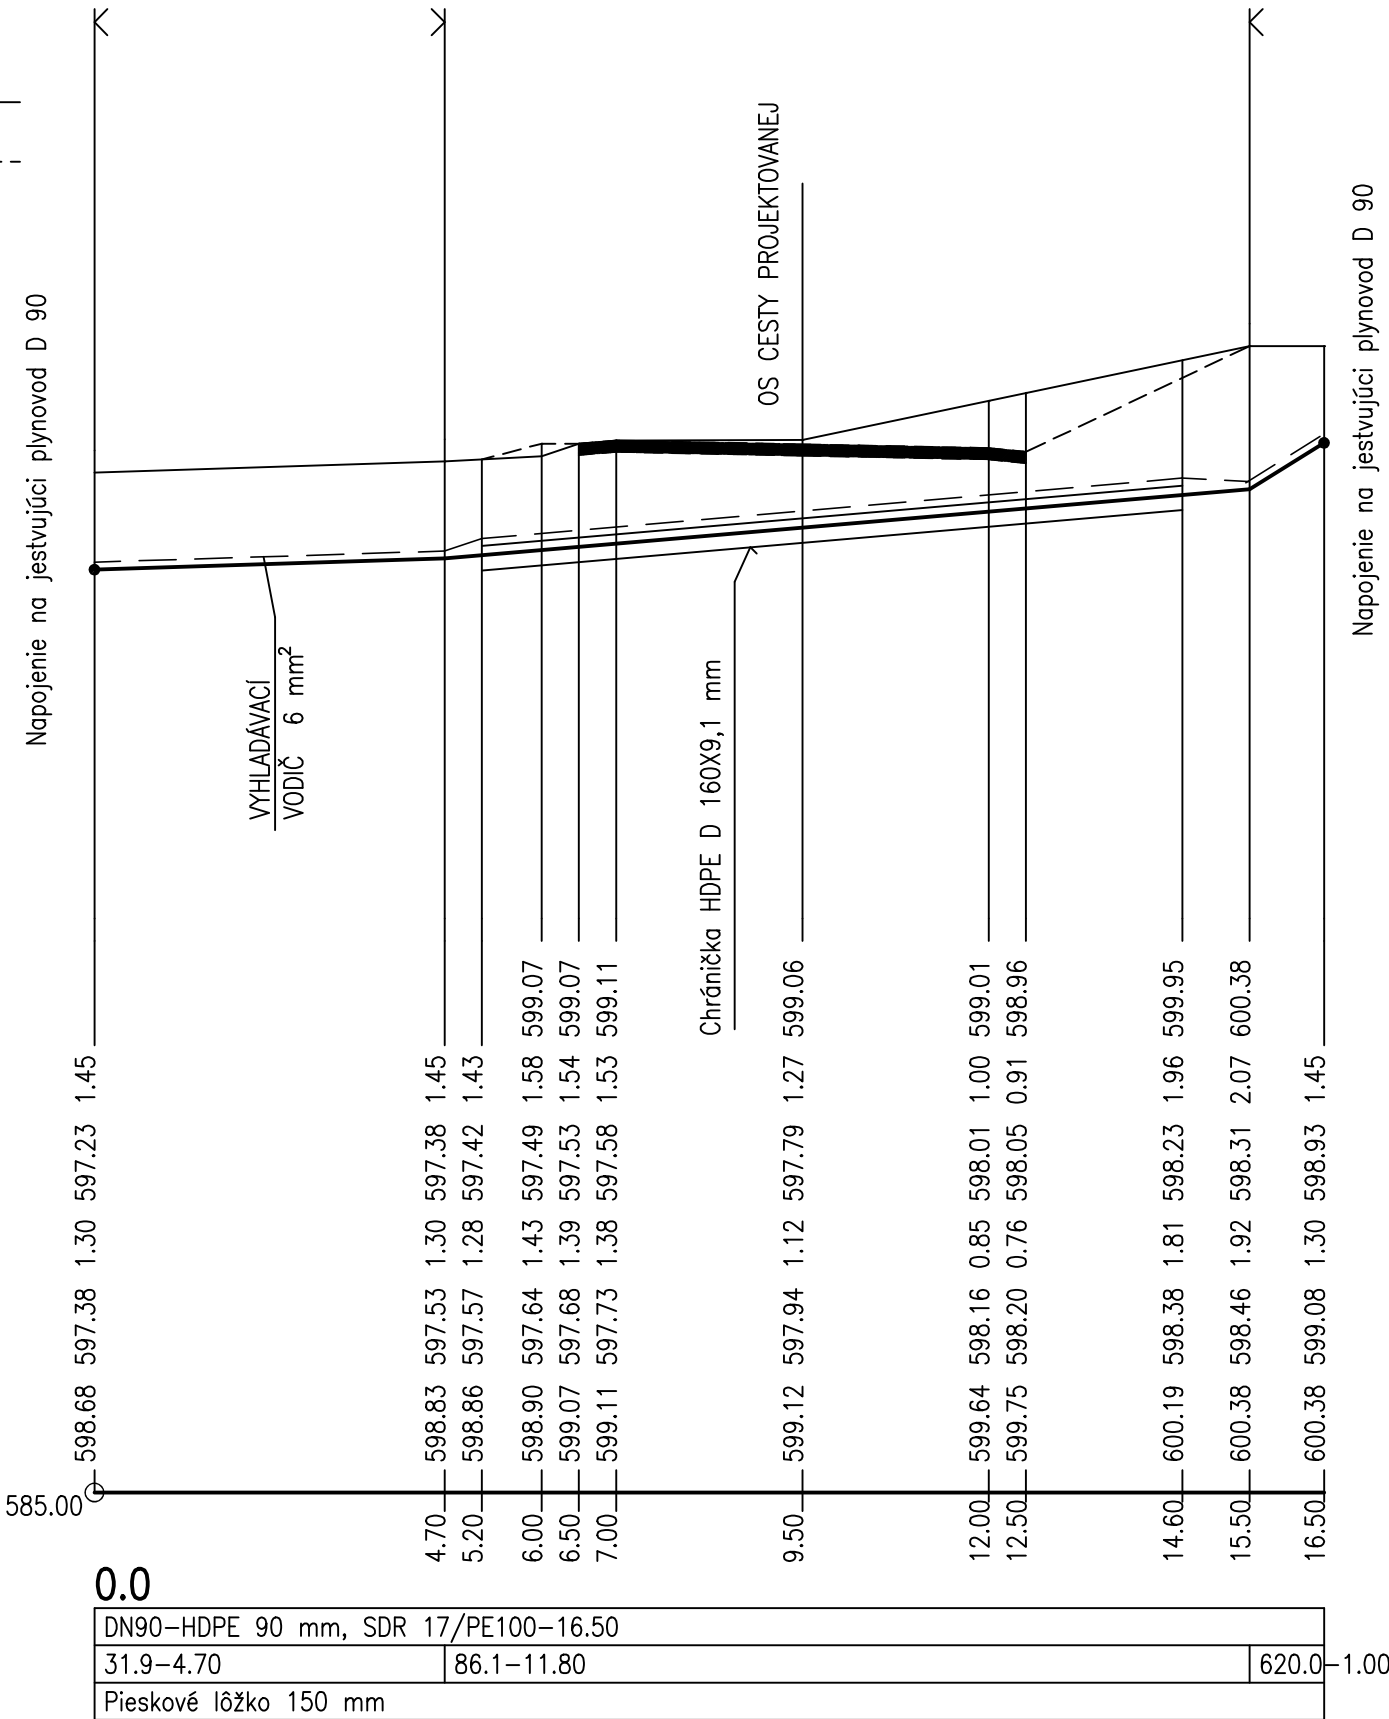

REVÍZIA	DÁTUM	POPIS
0C		
0B		
0A		
00	11.2025	PRVÉ VYDANIE DSP

	PEČIATKA
--	----------

TENTO VÝKRES JE V ZMYSLE AUTORSKÉHO ZÁKONA DUCHOVNÝM MAJETKOM PROJEKTOVEJ KANCELÁRIE ING. ARCH. JÁN DOLEJŠÍ AA SKA, GRÖSSLINGOVA 43, 811 09 BRATISLAVA A BEZ JEHO SÚHLASU NIE JE DOVOLENÉ UROBIŤ Z NEHO KÓPIE, ROZMNOŽOVAŤ ANI MENIŤ ALEBO UPRAVOVAŤ

±0,000 ≡ XXX,000 M.N.M, BALŤ PO VYROVNANÍ

GENERÁLNY PROJEKTANT TZP: ATOMSTUDIO S.R.O., BELEHRADSKÁ 71, 831 04 BRATISLAVA				 ING.ARCH. JÁN DOLEJŠÍ AUTORIZOVANÝ ARCHITEKT SKA GRÖSSLINGOVA 43, 811 09 BRATISLAVA
HL.PROJEKTANT	ZODP.PROJEKTANT	VYPRACOVAL	KONTROLOVAL	
ING.ARCH.DOLEJŠÍ				
				ZÁKAZ.ČÍSLO 010/2024

INVESTOR: NÁRODNÁ BANKA SLOVENSKA, IMRICH A KARVAŠA 1, 813 25 BRATISLAVA	ARCHÍV.ČÍSLO
AKCIA: TZP NBS KREMNICA	
CESTNÉ NAPOJENIE A PRÍPOJKY IS	
STUPEŇ PD DSP	
DÁTUM 11/25	

VYHOTOVIL:				MF Projekt s.r.o. Mlynarovičova 11, tel. 0903/846 186 851 03 BRATISLAVA E-mail: matej.fogmeg @ gmail.com
HL.PROJEKTANT	ZODP.PROJEKTANT	VYPRACOVAL	KONTROLOVAL	
ING.ARCH.DOLEJŠÍ	ING. M. FOGMEG			

STAVEBNÝ OBJEKT: SO 06.1 Chránička na STL - PE D90 potrubí			
ČASŤ/PROFESIA: Vonkajší rozvod plynu		Č VÝKRESU	REVÍZIA
OBSAH VÝKRESU:	FORMÁT 3 A4	03	00
Pozdĺžny profil STL plynovodu	MIERKA1:100/100		

UMESTNENIE A NÁZOV SOBORU: