
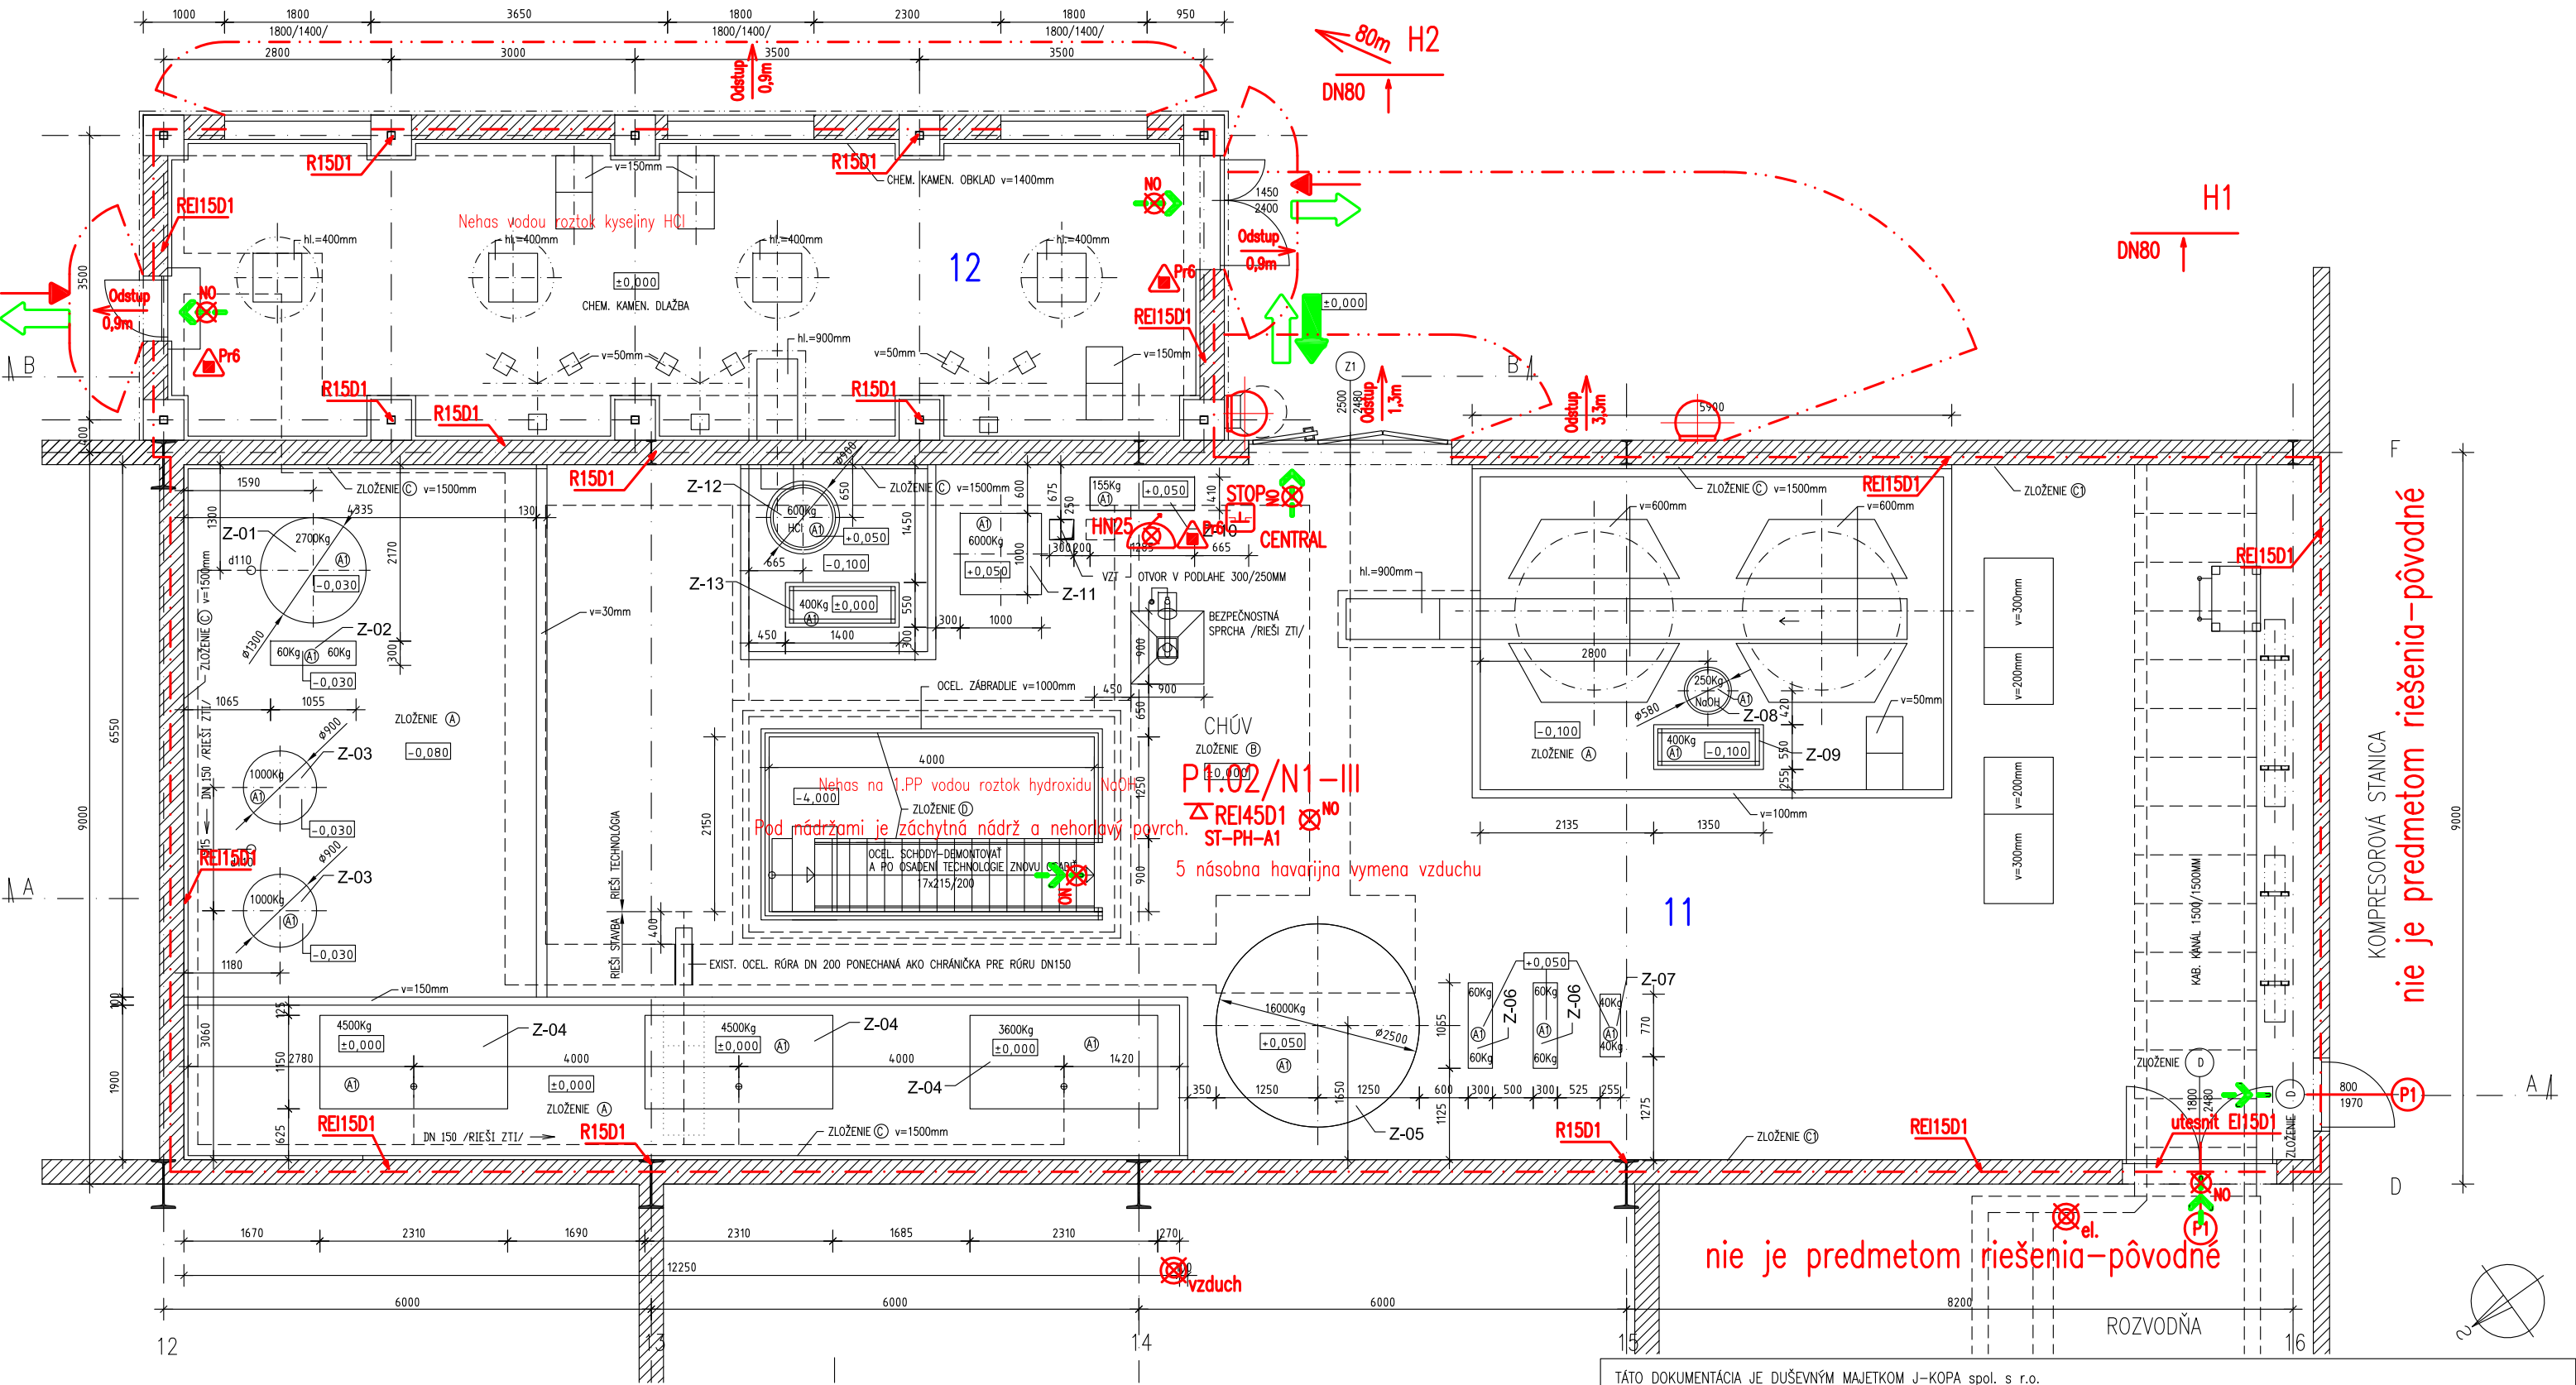


 

POZNÁMKY

- Stavebné konštrukcie a materiály pozri TS-P0.
- Strecha je pre účely PO pochádzajúca.
- Stroje a strojné zariadenia navrhnuté podľa STN EN.
- Odpad sa musí ihneď spracovať a odvážať.
- Vzduchotechniku a vetranie navrhnuté podľa STN 73 0872 pre jeden požiarny úsek.
- Havarijné odstavenie prevádzky a liniek pozri TS elektro a MaR, vzduch.
- Všetky chemikálie, odpady – horľavé látky majú spracované bezpečnostné listy.
- Hlavné uzávery sú označené v zmysle NV č.387/2006 Z.z.
- Požiarna voda pozri TS.
- Hasiace prístroje pre technológiu podľa strojných zariadení na hasenie zieravín.
- Horľavé kvapaliny – ukladanie na pracoviskách podľa vyhlášky č.96/2004 Z.z.
- Horľavé plyny – pracovne odberne miesta podľa vyhlášky č. 124/2000 Z.z.
- P1** EW 15 C3-D1 vyhovujú dvere podľa STN 73 0834

TÁTO DOKUMENTÁCIA JE DUŠEVNÝM MAJETKOM J-KOPA spol. s r.o. ŽIADNA ČASŤ TEJTO DOKUMENTÁCIE NESMIE BYŤ REPRODUKOVANÁ ALEBO POUŽITÁ BEZ JEJ PÍSMENNÉHO POVOLENIA						
	MENO/NAME:	PODPIS/SIGNATURE:	DÁTUM/DATE:	PROJEKTANT/DESIGNER:	ZMLUVNÝ PARTNER/CONTRACTOR:	
VYPRACOVAL/DESIGNED:	DIPL.ING. M.KOLENÍČ		09/2011	J-KOPA spol. s r.o. Piešťanská 7, 831 02 Bratislava	BRATISLAVSKÁ TEPLÁRENSKÁ, a.s. BAJKALSKÁ 21/A 829 05 BRATISLAVA	
KONTROLOVAL/CHECKED:	DIPL.ING. J.KRUMPÁL		09/2011			
ZODP. PROJEKTANT/APPROVED:	DIPL.ING. OLBŘÍMEK		09/2011			
HLIN.Z.PROJEKTU/PROJECT LEADER:	DIPL.ING. J.KRUMPÁL		09/2011			
MANAŽÉR PROJEKTU/ PROJECT MANAGER:	DIPL.ING. M.SYKORA		09/2011			
NÁZOV STAVBY/NAME OF BUILDING					ZÁKAZKA Č./PROJECT NO.:	
REKONŠTRUKCIA CHEMICKEJ ÚPRAVNE VODY V TEPLÁRNI ZÁPAD					JK.2011.07	
					ČÍSLO PRÍLOHY/ANNEX:	05
					STUPEŇ PD/DOC. TYPE:	JP
ČASŤ/PART:	SO 02 CHŮV – STAVEBNÉ ÚPRAVY				FORMAT/SIZE:	
	B.2 PROTIPOŽIARNE ZABEZPEČENIE STAVBY				2 A4	
NÁZOV VÝKRESU/DESTRUCTION				ARCHIVNÉ ČÍSLO/ARCHIVE NO.:	MIERKA/SCALE:	
PODORYS 1.NP				JK.11.S0.02.SA.03	1:75	
					Po02	
ALL RIGHTS TO THIS TECHNICAL DOCUMENT EXCLUSIVELY BELONG TO J-KOPA LTD. THIS TECHNICAL DOCUMENT MUST NOT BE COPIED, REPRODUCED OR OTHERWISE PROVIDED TO THIRD PARTIES WITHOUT EXPLICIT AGREEMENT OF THE OWNER.						