


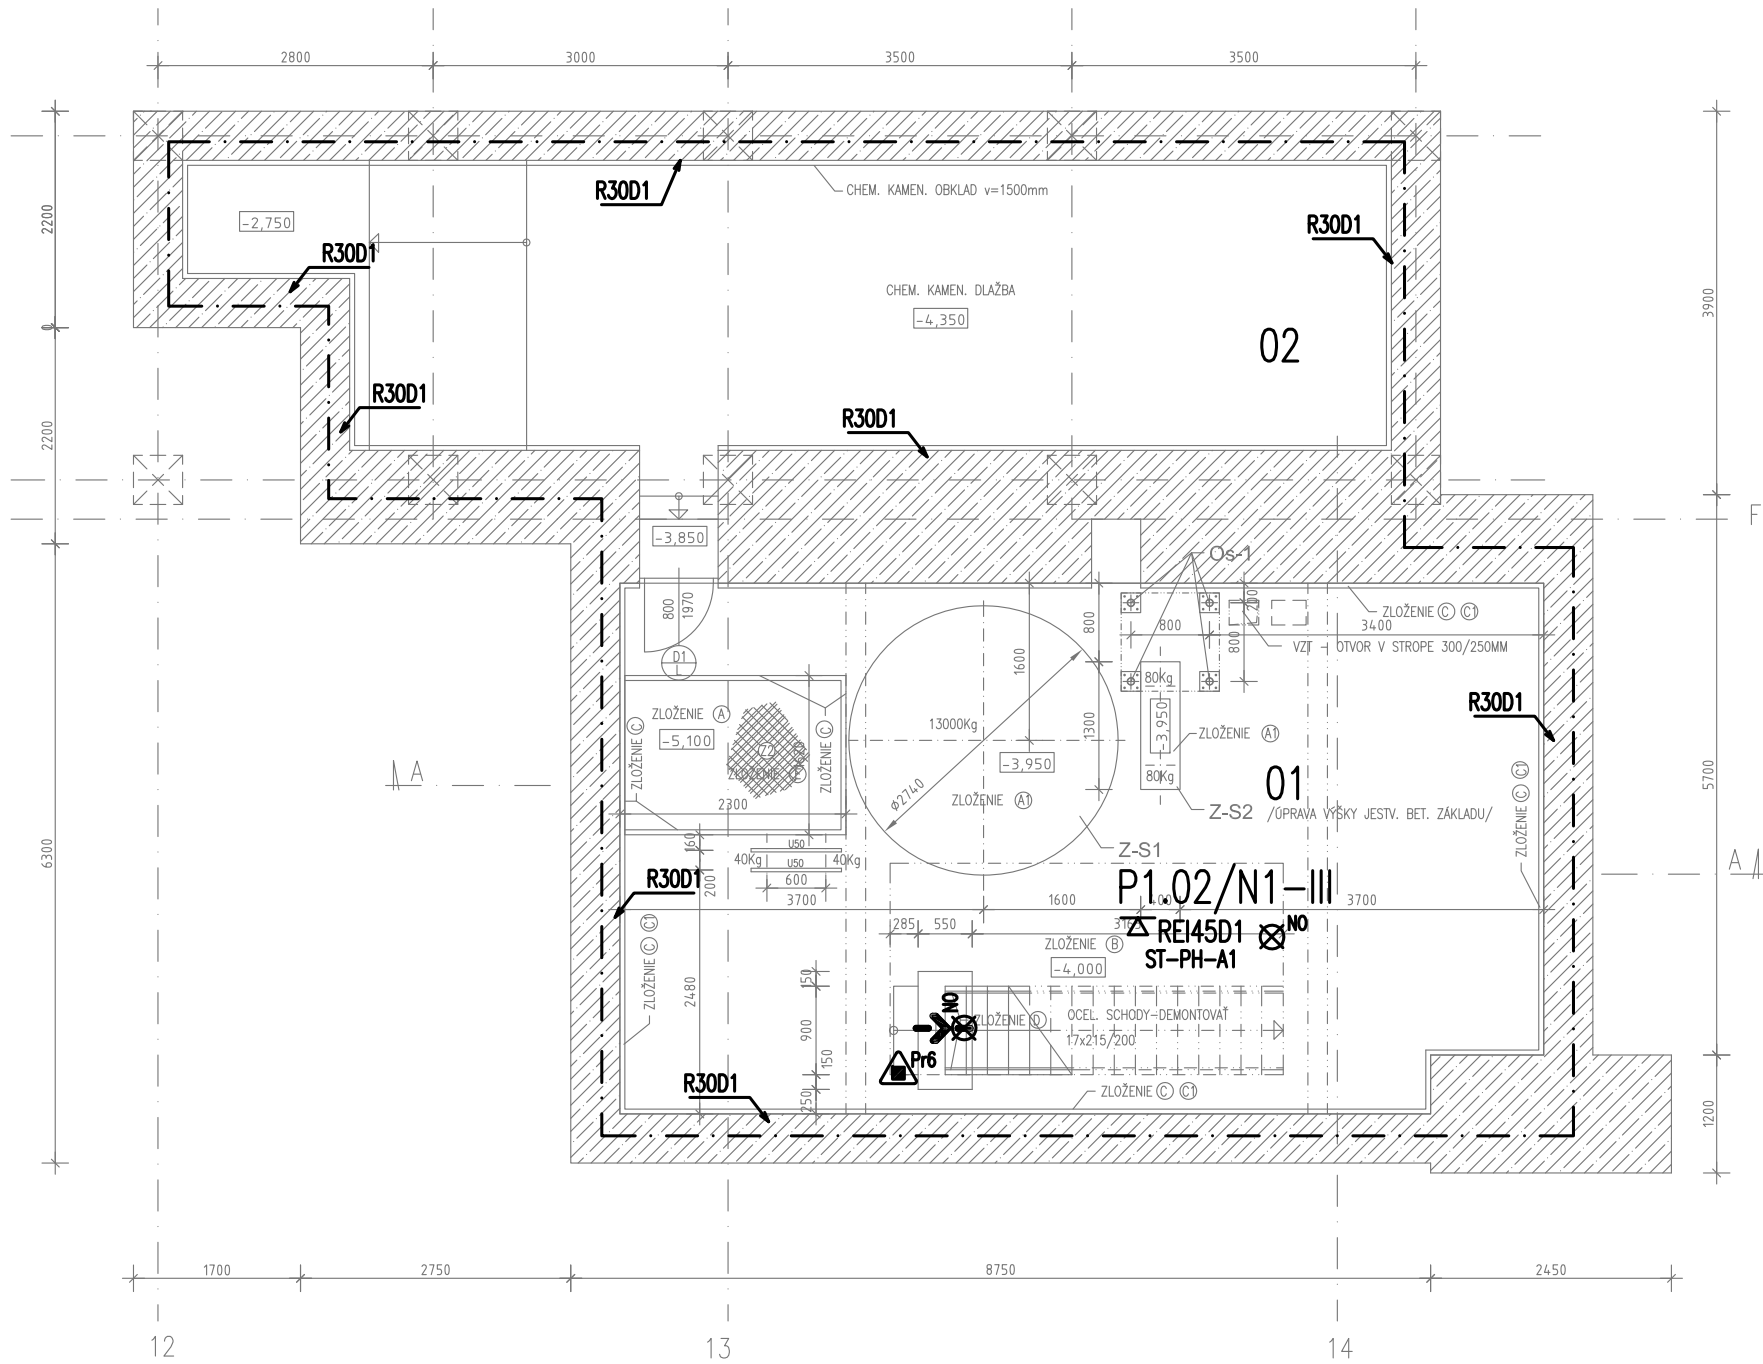

POZNÁMKY

Stavebné konštrukcie a materiály pozri TS-P0.
Strecha je pre účely PO pochôdza.
Stroje a strojné zariadenia navrhnuť podľa STN EN.
Odpad sa musí ihneď spracovať a odvážať.
Vzduchotechniku a vetranie navrhnuť podľa STN 73 0872 pre jeden požiarly úsek.
Havarijné odstavenie prevádzky a liniek pozri TS elektro a MaR, vzduch.
Všetky chemikálie, odpady – horľavé látky majú spracované bezpečnostné listy.
Hlavné uzávery sú označené v zmysle NV č.387/2006 Z.z.
Požiarna voda pozri TS.
Hasiace prístroje pre technológiu podľa strojných zariadení na hasenie zieravín.
Horľavé kvapaliny – ukladanie na pracoviskách podľa vyhlášky č.96/2004 Z.z.
Horlave plyny – pracovne odberne miesta podľa vyhlášky č. 124/2000 Z.z.

P1 EW 15 C3-D1 vyhovuju dvere podľa STN 73 0834



TÁTO DOKUMENTÁCIA JE DUŠEVNÝM MAJETKOM J-KOPA spol. s r.o. ŽIADNA ČASŤ TEJTO DOKUMENTÁCIE NESMIE BYŤ REPRODUKOVANÁ ALEBO POUŽITÁ BEZ JEJ PÍSMENNÉHO POVOLENIA					
	MENO/NAME:	PODPIS/SIGNATURE:	DÁTUM/DATE:	PROJEKTANT/DESIGNER:	ZMLUVNÝ PARTNER/CONTRACTOR:
VYPRACOVAL/DESIGNED:	DIPLING. M.KOLENIČ		09/2011	J-KOPA spol. s r.o. Piešťanska 7, 831 02 Bratislava	BRATISLAVSKÁ TEPLÁRENSKÁ, a.s. BAJKALSKÁ 21/A 829 05 BRATISLAVA
KONTROLOVAL/CHECKED:	DIPLING. J.KRUMPÁL		09/2011		
ZODP. PROJEKTANT/APROVED:	DIPLING. OLBŘÍMEK		09/2011		
HLINŤ PROJEKTU/PROJECT LEADER:	DIPLING. J.KRUMPÁL		09/2011		
MANAŽÉR PROJEKTU/ PROJECT MANAGER:	DIPLING. M.SÝKORA		09/2011		
NÁZOV STAVBY/NAME OF BUILDING					ZÁKAZKA Č./PROJECT NO.:
REKONŠTRUKCIA CHEMICKEJ ÚPRAVNE VODY V TEPLÁRNI ZÁPAD					JK.2011.07
					ČÍSLO PRÍLOHY/ANNEX:
ČASŤ/PART: SO 02 CHŮV – STAVEBNÉ ÚPRAVY B.2 PROTIPOŽIARNE ZABEZPEČENIE STAVBY					05
					STUPEŇ PD/DOC. TYPE:
NÁZOV VÝKRESU/DESRPTION					JP
					FORMÁT/SIZE:
PODORYS 1.PP					2 A4
					MIERKA/SCALE:
JK.11.SO.02.SA.03					SADA/COPY NO.:
					1:75
					Po01
ALL RIGHTS TO THIS TECHNICAL DOCUMENT EXCLUSIVELY BELONG TO J-KOPA LTD. THIS TECHNICAL DOCUMENT MUST NOT BE COPIED, REPRODUCED OR OTHERWISE PROVIDED TO THIRD PARTIES WITHOUT EXPLICIT AGREEMENT OF THE OWNER.					