


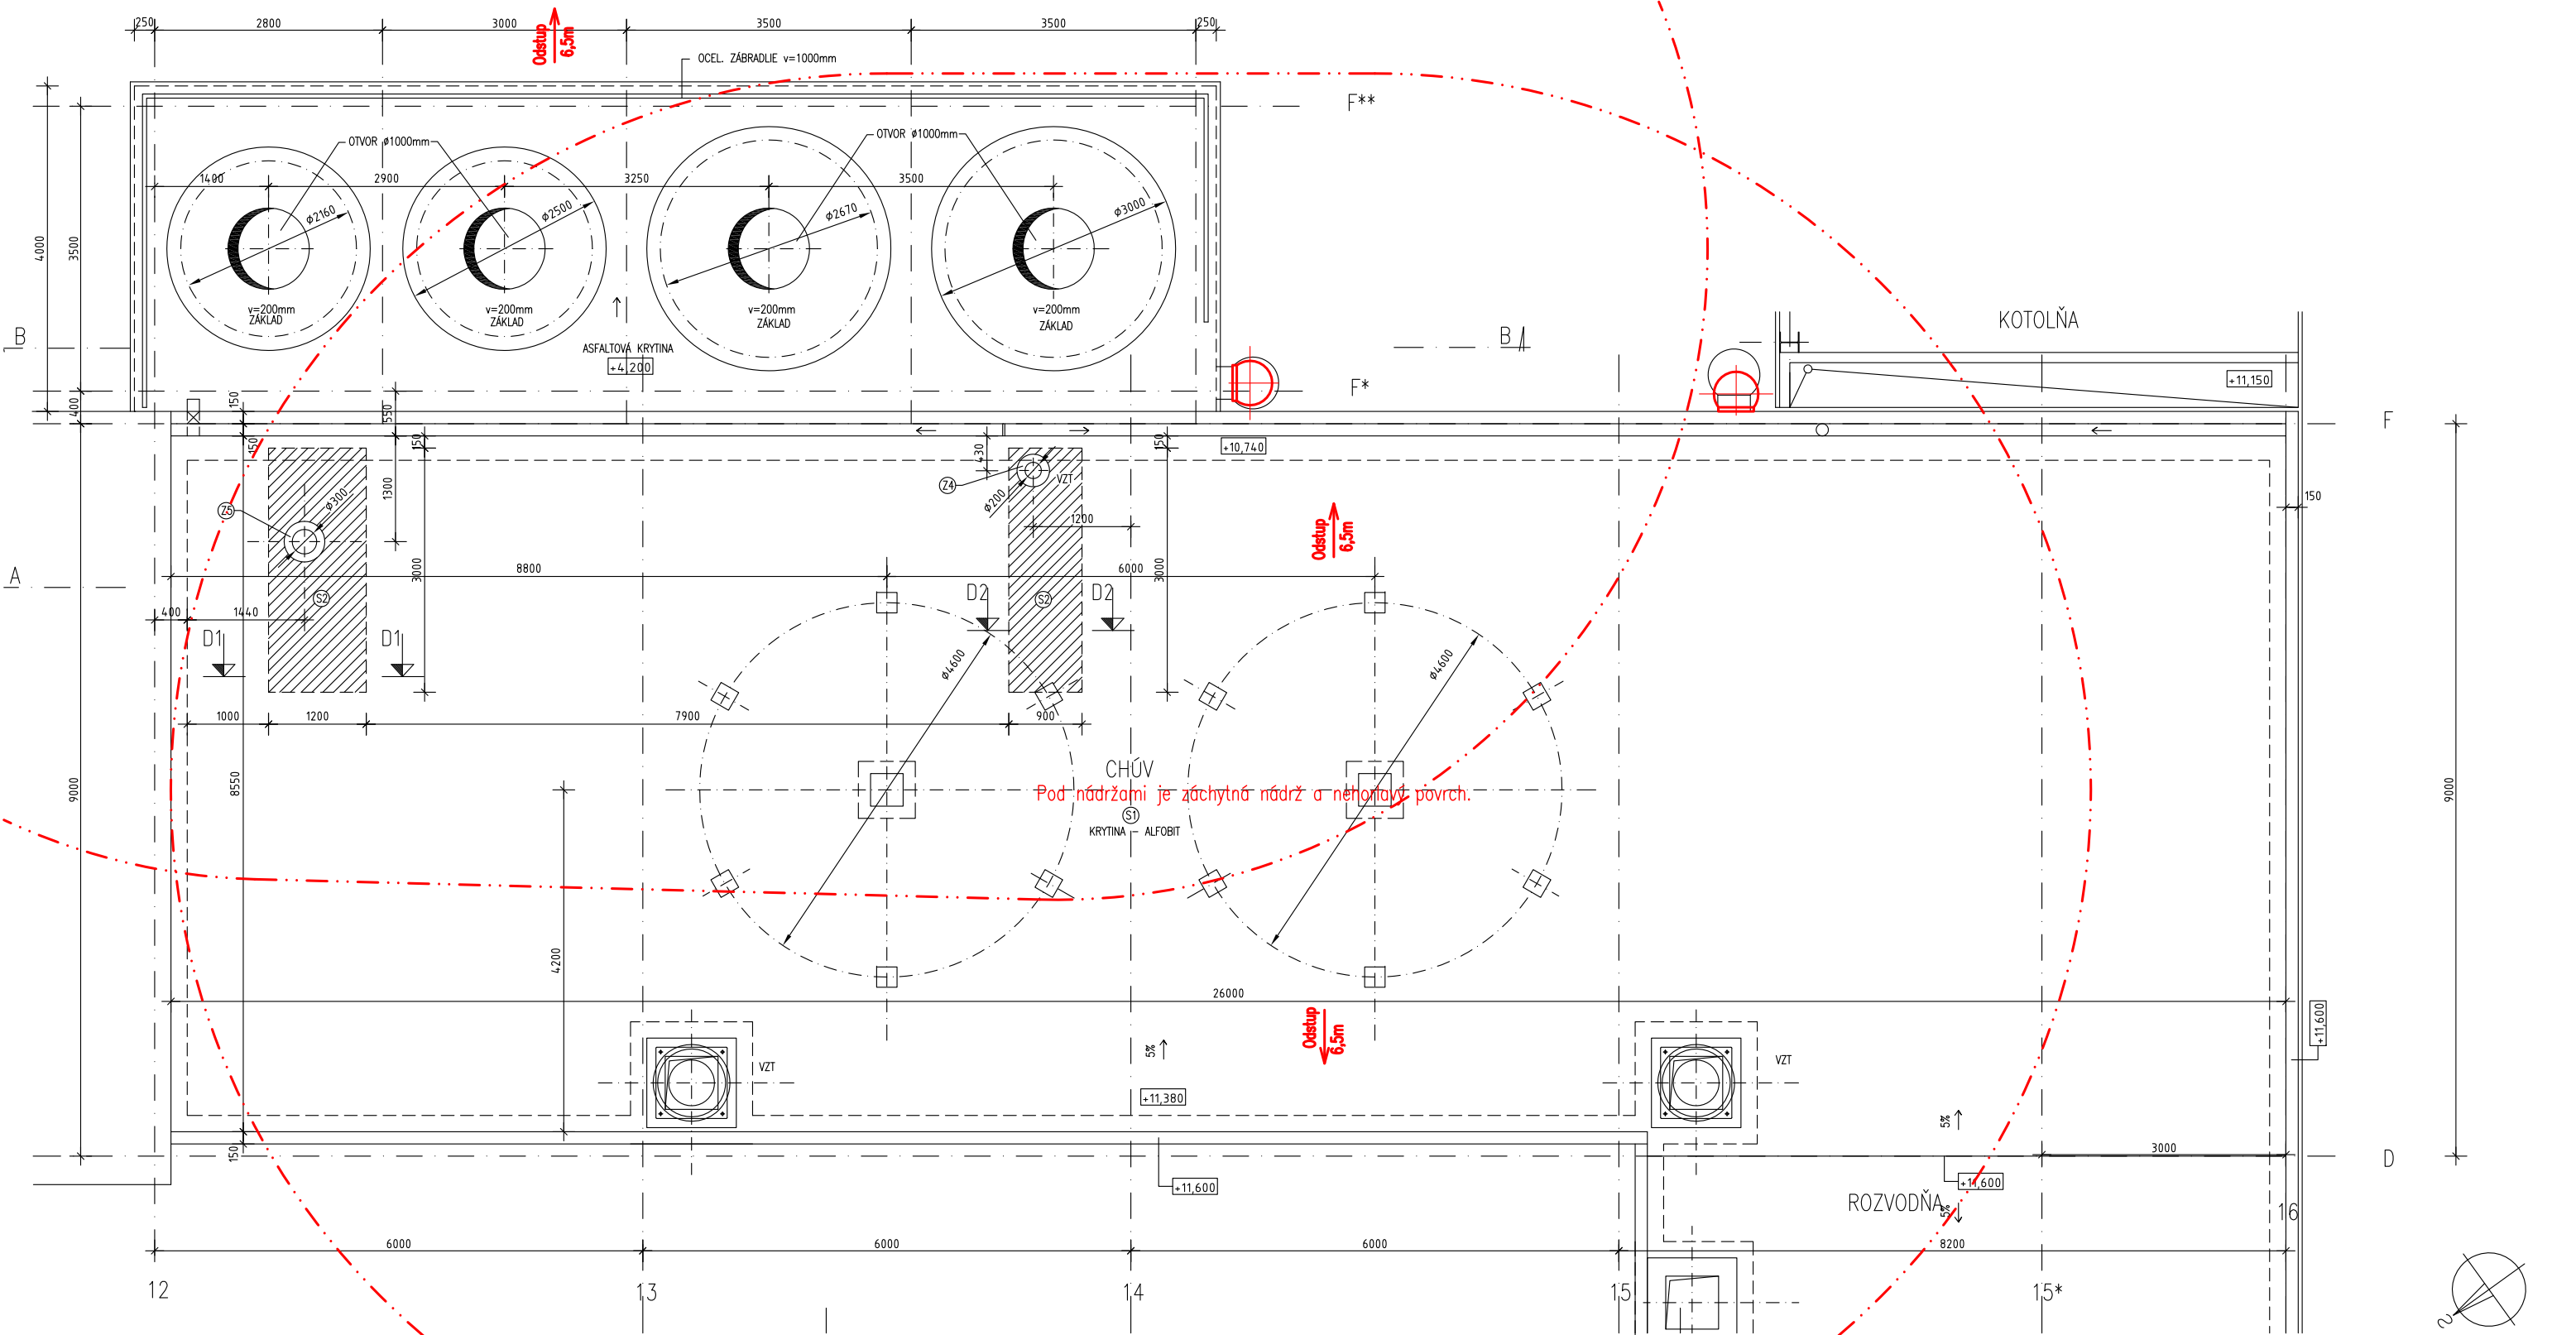

POZNÁMKY

Stavebné konštrukcie a materiály pozri TS-PO.

Strecha je pre účely PO pochôdzna.

Stroje a strojné zariadenia navrhnúť podľa STN EN.

Odpad sa musí ihneď spracovať a odvážať.

Vzduchotechniku a vetranie navrhnúť podľa STN 73 0872 pre jeden požiarny úsek.

Havarijné odstavenie prevádzky a liniek pozri TS elektro a MaR, vzduch.

Všetky chemikálie, odpady – horľavé látky majú spracované bezpečnostné listy.

Hlavné uzávery sú označené v zmysle NV č.387/2006 Z.z.

Požiarna voda pozri TS.

Hasiace prístroje pre technológiu podľa strojných zariadení na hasenie zieravín.

Horľavé kvapaliny – ukladanie na pracoviskách podľa vyhlášky č.96/2004 Z.z.

Horľavé plyny – pracovne odberne miesta podľa vyhlášky č. 124/2000 Z.z.



EW 15 C3–D1 vyhovujú dvere podľa STN 73 0834

TÁTO DOKUMENTÁCIA JE DUŠEVNÝM MAJETKOM J–KOPA spol. s r.o.
ŽIADNA ČASŤ TEJTO DOKUMENTÁCIE NESMIE BYŤ REPRODUKOVANÁ ALEBO POUŽITÁ BEZ JEJ PÍSMENNÉHO POVOLENIA

MENO/NAME:		PODPIS/SIGNATURE:	DATUM/DATE:	PROJEKTANT/DESIGNER: J-KOPA spol. s r.o. Piešťanska 7, 831 02 Bratislava	ZMLUVNÝ PARTNER/CONTRACTOR:	
VYPRACOVAN/DESIGNED:	DIPL.ING. M.KOLENIČ		09/2011		BRATISLAVSKÁ TEPLÁRENSKÁ, a.s.	
KONTROLOVAL/CHECKED:	DIPL.ING. J.KRUMPÁL		09/2011		BAJKALSKÁ 21/A	
ZODP. PROJEKTANT/APROVED:	DIPL.ING. OLBRÍMEK		09/2011		829 05 BRATISLAVA	
HLINŤ.PROJEKTU/PROJECT LEADER:	DIPL.ING. J.KRUMPÁL		09/2011			
MANAŽÉR PROJEKTU/ PROJECT MANAGER:	DIPL.ING. M.SÝKORA		09/2011			
NÁZOV STAVBY/NAME OF BUILDING					ZÁKAZKA Č./PROJECT NO.:	JK.2011.07
REKONŠTRUKCIA CHEMICKEJ ÚPRAVNE VODY V TEPLÁRNI ZÁPAD					ČÍSLO PRÍLOHY/ANNEX:	05
ČASŤ/PART:	SO 02 CHÚV – STAVEBNÉ ÚPRAVY				STUPEŇ PD/DOC. TYPE:	JP
	B.2 PROTIPOŽIARNE ZABEZPEČENIE STAVBY				FORMÁT/SIZE:	2 A4
NÁZOV VÝKRESU/DESTRPTION				ARCHIVNÉ ČÍSLO/ARCHIVE NO.:	MIERKA/SCALE:	SADA/COPY NO.:
PODORYS STRECHY				JK.11.SO.02.SA.03	1:75	Po03

ALL RIGHTS TO THIS TECHNICAL DOCUMENT EXCLUSIVELY BELONG TO J–KOPA LTD. THIS TECHNICAL DOCUMENT MUST NOT BE COPIED, REPRODUCED OR OTHERWISE PROVIDED TO THIRD PARTIES WITHOUT EXPLICIT AGREEMENT OF THE OWNER.