
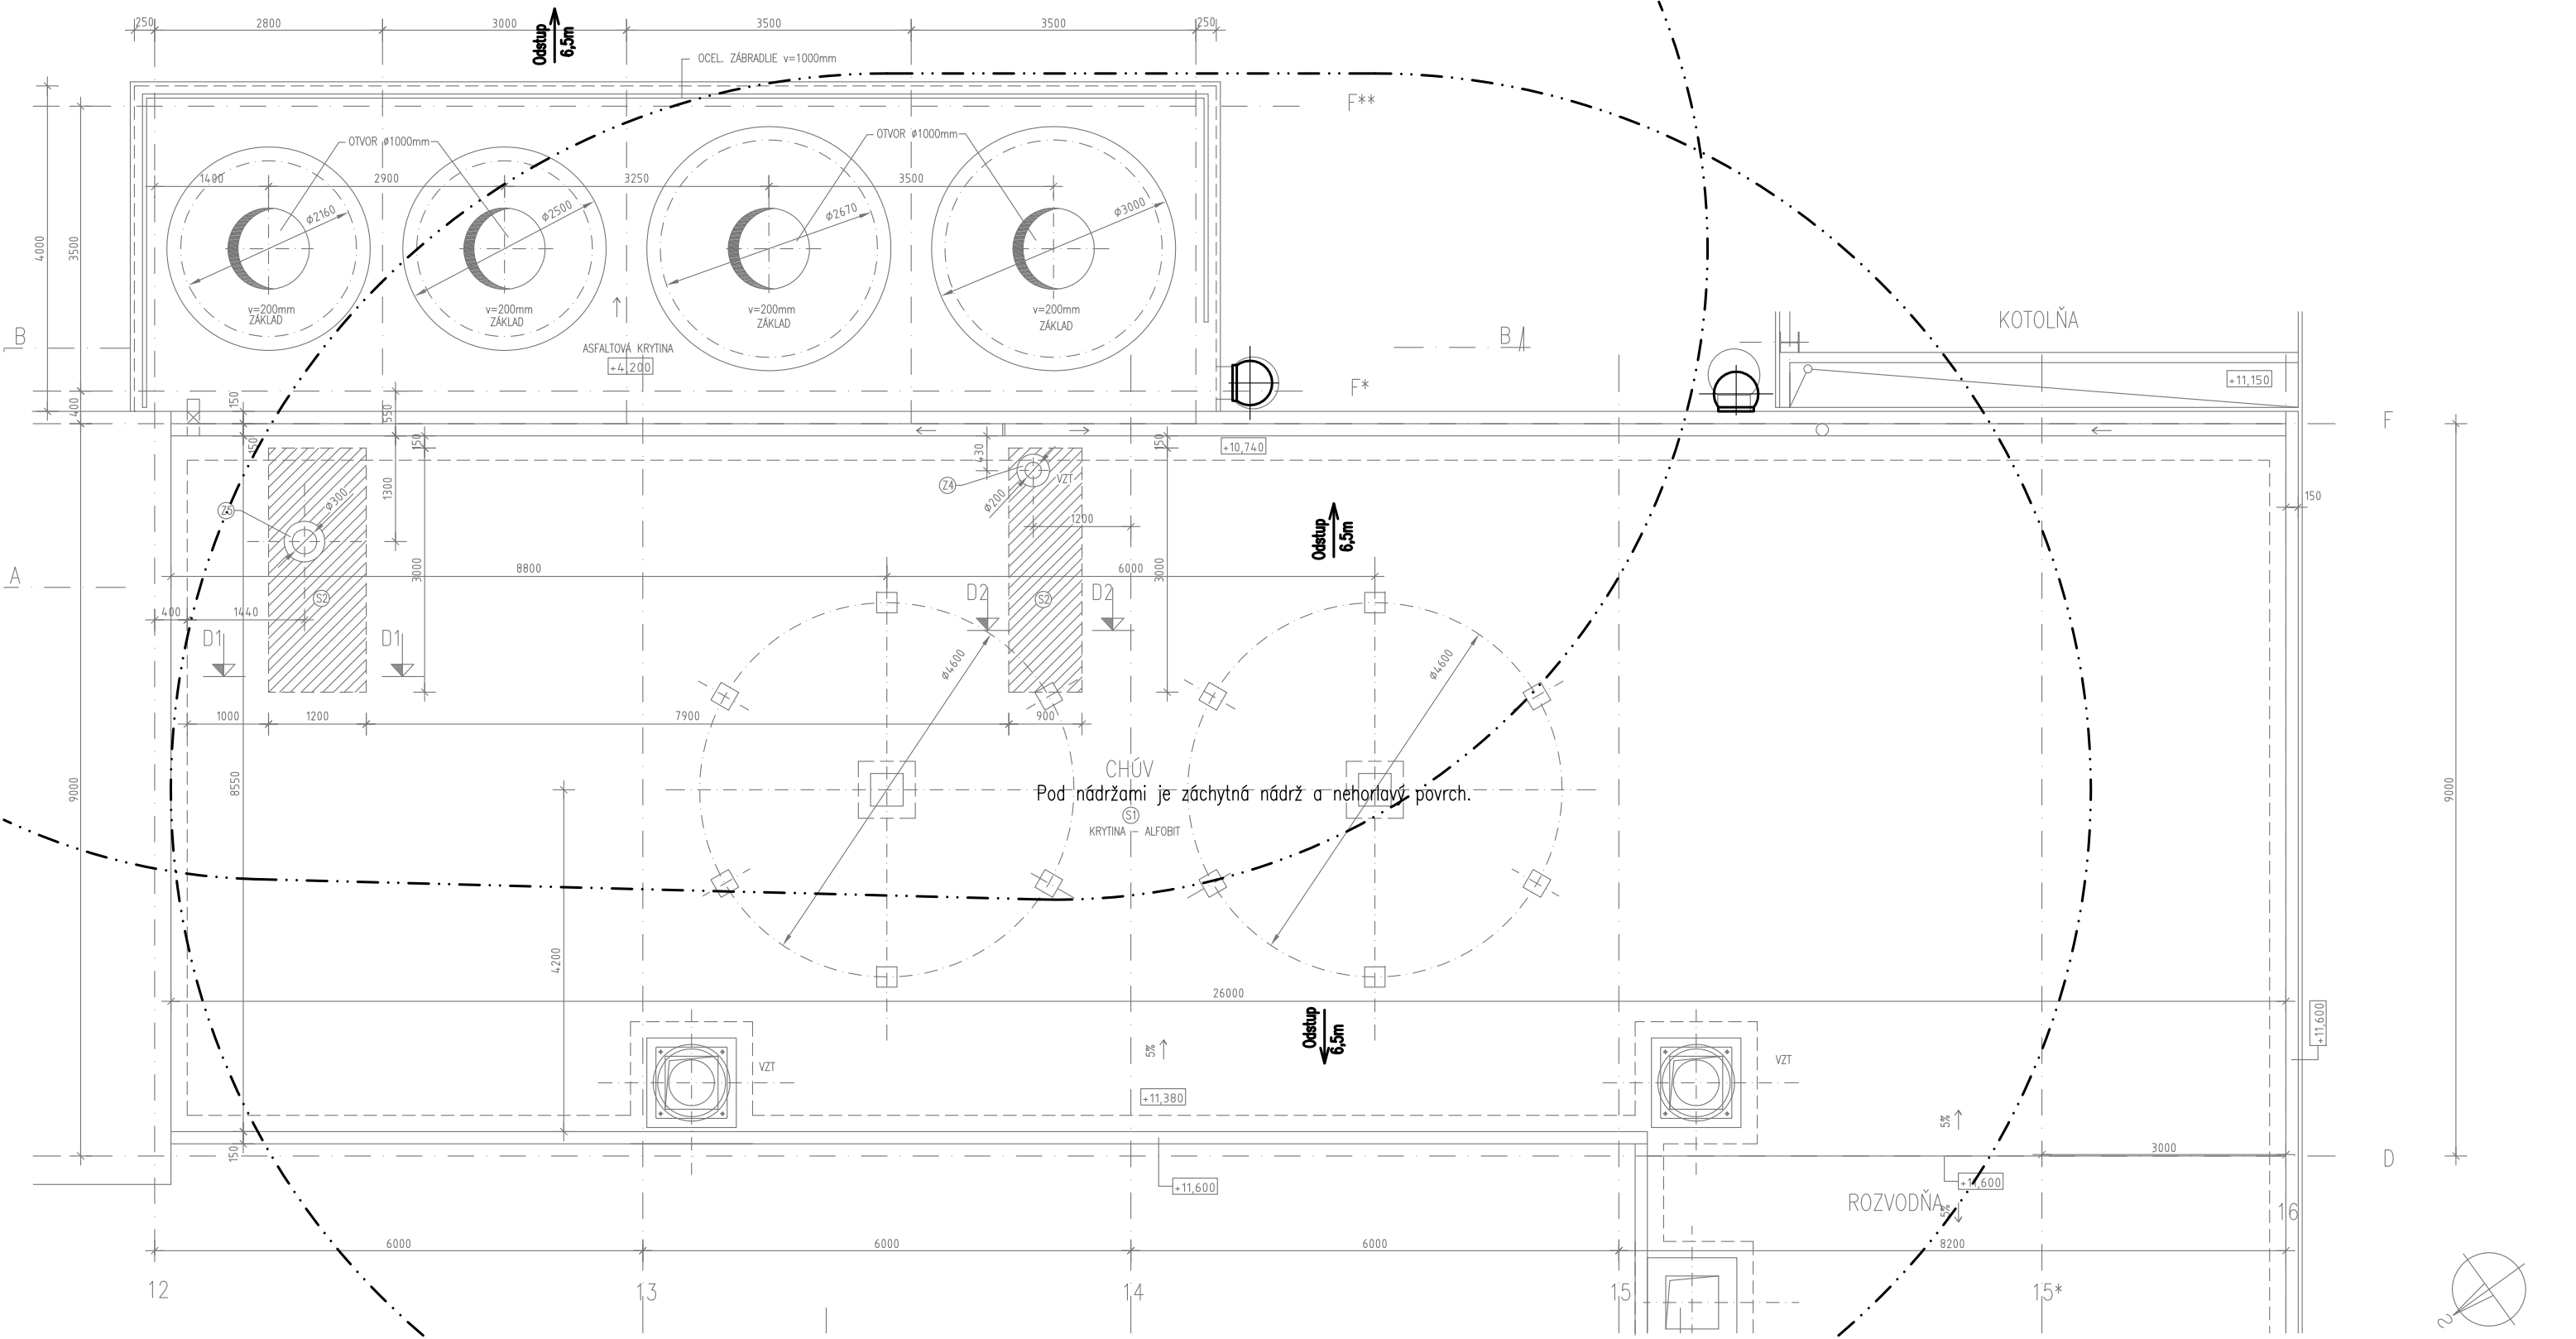
 


 

POZNÁMKY

Stavebné konštrukcie a materiály pozri TS-PO.
Strecha je pre účely PO pochôdzna.
Stroje a strojné zariadenia navrhnúť podľa STN EN.
Odpad sa musí ihneď spracovať a odvážať.
Vzduchotechniku a vetranie navrhnúť podľa STN 73 0872 pre jeden požiarly úsek.
Havarijné odstavenie prevádzky a liniek pozri TS elektro a MaR, vzduch.
Všetky chemikálie, odpady – horľavé látky majú spracované bezpečnostné listy.
Hlavné uzávery sú označené v zmysle NV č.387/2006 Z.z.
Požiarna voda pozri TS.
Hasiace prístroje pre technológiu podľa strojných zariadení na hasenie zieravín.
Horľavé kvapaliny – ukladanie na pracoviskách podľa vyhlášky č.96/2004 Z.z.
Horľave plyny – pracovne odberne miesta podľa vyhlášky č. 124/2000 Z.z.

P1 EW 15 C3–D1 vyhovuju dvere podľa STN 73 0834

TÁTO DOKUMENTÁCIA JE DUŠEVNÝM MAJETKOM J-KOPA spol. s r.o. ŽIADNA ČASŤ TEJTO DOKUMENTÁCIE NESMIE BYŤ REPRODUKOVANÁ ALEBO POUŽITÁ BEZ JEJ PÍSMENNÉHO POVOLENIA					
	MENO/NAME:	PODPIS/SIGNATURE:	DÁTUM/DATE:	PROJEKTANT/DESIGNER:	ZMLUVNÝ PARTNER/CONTRACTOR:
VYPRACOVANÝ/DESIGNED:	DIPL.ING. M.KOLENIČ		09/2011	J-KOPA spol. s r.o. Piešťanska 7, 831 02 Bratislava	BRATISLAVSKÁ TEPLÁRENSKÁ, a.s. BAJKALSKÁ 21/A 829 05 BRATISLAVA
KONTROLOVAL/CHECKED:	DIPL.ING. J.KRUMPÁL		09/2011		
ZODP. PROJEKTANT/APPROVED:	DIPL.ING. OLBRÍMEK		09/2011		
HLINŤ.PROJEKTU/PROJECT LEADER:	DIPL.ING. J.KRUMPÁL		09/2011		
MANAŽÉR PROJEKTU/ PROJECT MANAGER:	DIPL.ING. M.SÝKORA		09/2011		
NÁZOV STAVBY/NAME OF BUILDING					ZÁKAZKA Č./PROJECT NO.:
REKONŠTRUKCIA CHEMICKEJ ÚPRAVNE VODY V TEPLÁRNI ZÁPAD					JK.2011.07
ČASŤ/PART:	SO 02 CHŮV – STAVEBNÉ ÚPRAVY				ČÍSLO PRÍLOHY/ANNEX:
B.2	PROTIPOŽIARNE ZABEZPEČENIE STAVBY				05
					STUPEŇ PD/DOC. TYPE:
					JP
					FORMÁT/SIZE:
					2 A4
NÁZOV VÝKRESU/DESTRPTION				ARCHIVNE ČÍSLO/ARCHIVE NO.:	MIERKA/SCALE:
PODORYS STRECHY				JK.11.SO.02.SA.03	SADA/COPY NO.:
				1:75	Po03
ALL RIGHTS TO THIS TECHNICAL DOCUMENT EXCLUSIVELY BELONG TO J-KOPA LTD. THIS TECHNICAL DOCUMENT MUST NOT BE COPIED, REPRODUCED OR OTHERWISE PROVIDED TO THIRD PARTIES WITHOUT EXPLICIT AGREEMENT OF THE OWNER.					