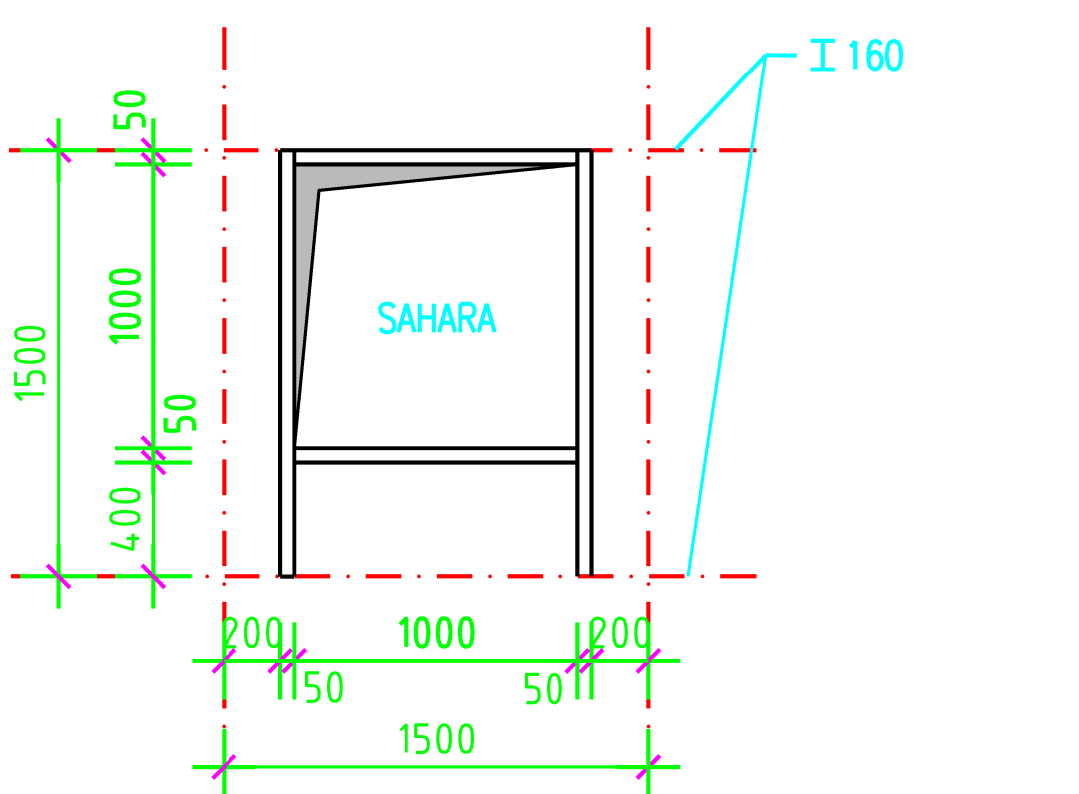
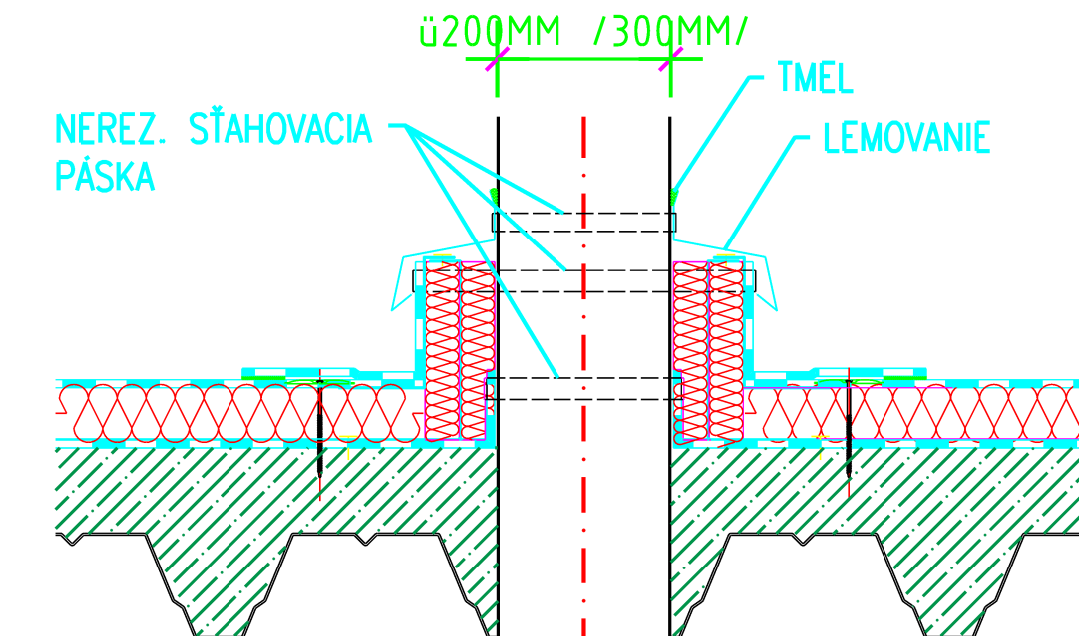
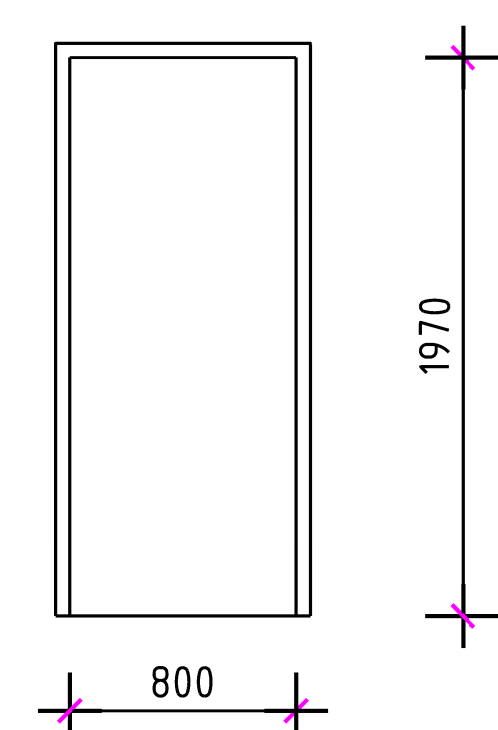
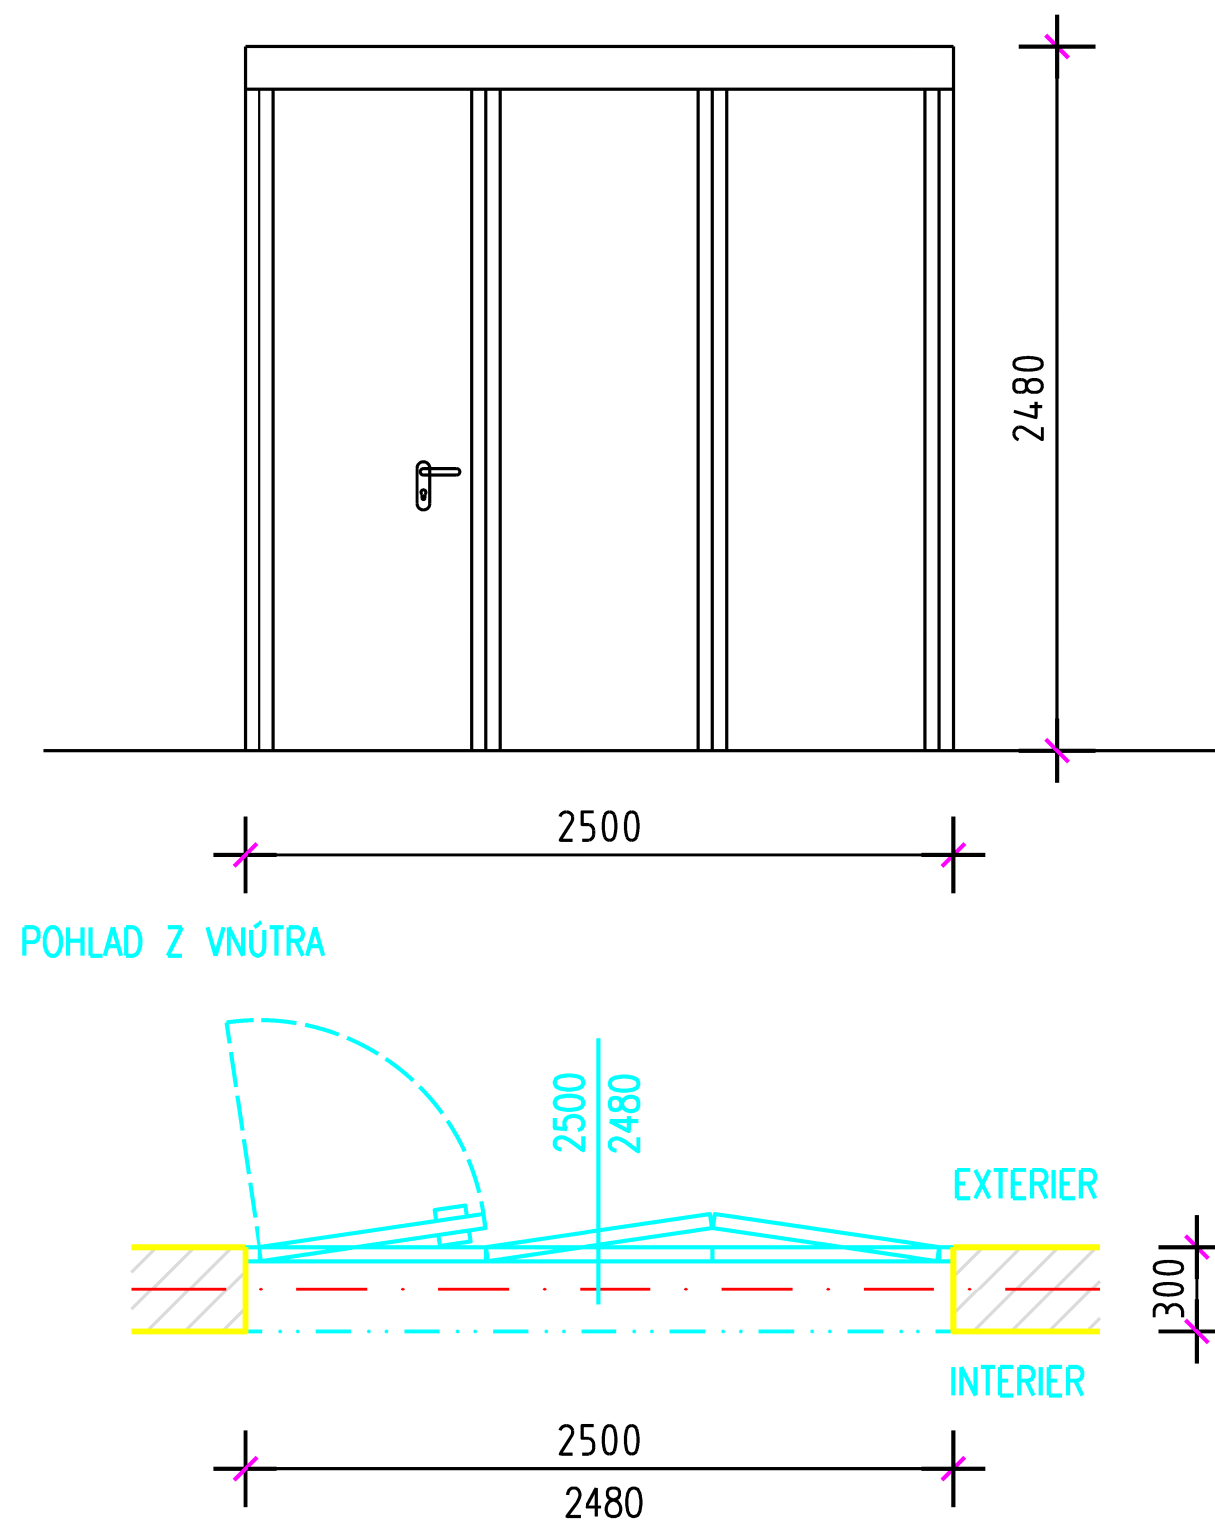
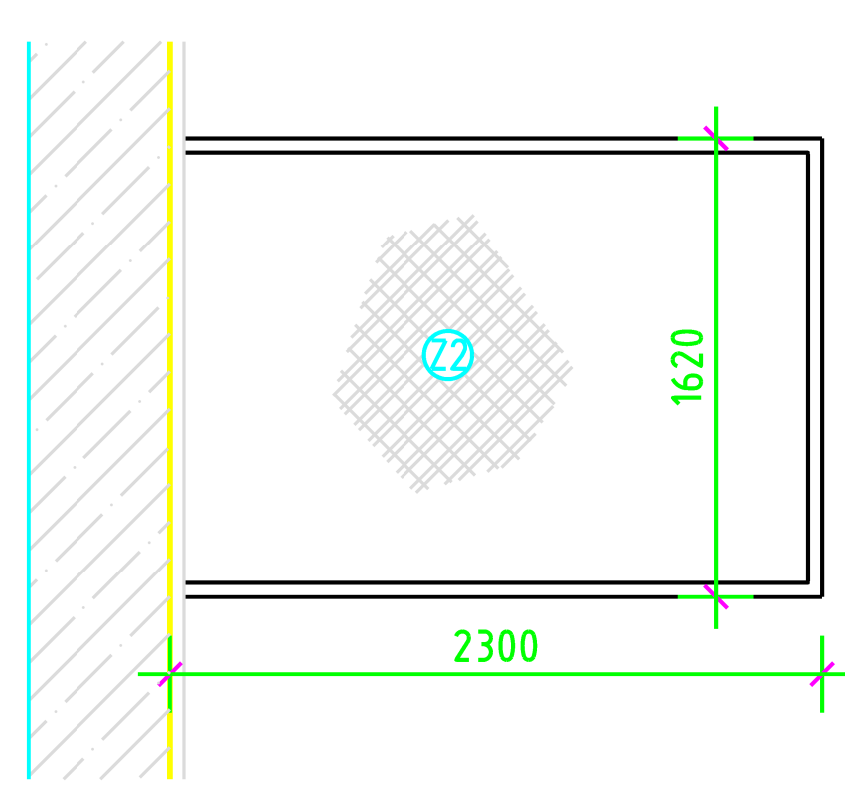


POLOŽKA	ROZMER,TYP NORMA	NÁZOV, POPIS, NÁKRES	MNOŽSTVO	POZNÁMKA
23	ATYP DL.SPOLU=5,26M	OCELOVÁ KONŠTRUKCIA PRE UCHYTENIE KÚRENÁRSKEJ JEDNOTKY SAHARA OCEL. TR. 50/50/3MM, DL. SPOLU=5,26M, VÁHA SPOLU=22,62KG PRE 1KS PROFILY ZVARIŤ DO RÁMU, ZVISLÉ STÔJKY PRIVARIŤ K JESTV. OCEL. I č.160  POHľad z vnútra	2ks	POVRCHOVÁ ÚPRAVA: 1x ZÁKLADNÝ NÁTER SYNTETICKÝ 2x VRCHNÝ NÁTER SILVER GREY RAL 7001 SYNTETICKÝ
24	ATYP Ø200MM R.Š.=270MM	LEMOVANIE PRESTUPU POTRUBIA ČEZ STRECHU POZINKOVANÝ PLECH HR. 0,6MM 	1ks	
25	ATYP Ø300MM R.Š.=270MM		1ks	
DT L	TYP 800x1970MM	PLASTOVÉ PRIEMYSELNÉ DVERE PLNÉ BP-01 DO OCELOVEJ ZÁRUBNE ÖGU 800x1970x100MM  VÝROBCA : BENEDOOOR s.r.o.	1ks	POVRCHOVÁ ÚPRAVA: BIELA
ZÁMOČNÍCKE VÝROBKY			Č. VÝKRESU	STRANA: 3

POLOŽKA	ROZMER,TYP NORMA	NÁZOV, POPIS, NÁKRES	MNOŽSTVO	POZNÁMKA
Z1	TYP 2500x2480MM	ZATEPLENÉ OCELOVÉ SKLADACIE VRÁTA DW50GUP 2:1 HR. DVERNEHO KRIDLA – 50MM, VYPLNENÉ PUR PEENOU HR. OCELOVÉHO PLAŠŤA – 1MM  POHĽAD Z VNÚTRA PODORYS VÝROBCA : SPEDOS s.r.o.	1ks	POVRCHOVÁ ÚPRAVA: 1x ZÁKLADNÝ NÁTER RAL 9002 /ŠEDOBIELA/ DODÁVKA VÝROBCU 1x VRCHNÝ NÁTER SILVER GREY RAL 7001
Z2	ATYP 2300x1620MM	OCELOVÝ RYHOVANÝ PLECH HR. 5MM, VÁHA SPOLU=164,50KG 	1ks	POVRCHOVÁ ÚPRAVA: 1x ZÁKLADNÝ NÁTER SYNTETICKÝ 1x VRCHNÝ NÁTER 2x300 MIKRONOV THORTEX CHEM-TECH UC
ZÁMOČNÍCKE VÝROBKY			Č. VÝKRESU	STRANA: 2

POZNÁMKA:
VŠETKY ROZMERY ZÁMOČNÍCKYCH VÝROBKOV PRED VÝROBOU PREMERAŤ NA STAVBE !!

± 0,000 = 210,000 m n.m. (B.P.V.)

TÁTO DOKUMENTÁCIA JE DUŠEVNÝM MAJETKOM J-KOPA spol. s r.o.
ŽIADNA ČASŤ TEJTO DOKUMENTÁCIE NESMIE BYŤ REPRODUKOVANÁ ALEBO POUŽITÁ BEZ JEJ PISOMNÉHO POVOLENIA

	MEMO/NAME:	PODPIS/SIGNATURE:	DATE/DATE:	PROJECTANT/DESIGNER:	ZMLUVNÝ PARTNER/CONTRACTOR:
VYPRACOVAL/DESIGNED:	DIPLJNG. M.KOLENÍČ		09/2011	J-KOPA spol. s r.o. Piestoňská 7, 831 02 Bratislava	BRATISLAVSKÁ TEPLÁRENSKÁ, a.s. BAJKALSKÁ 21/A 829 05 BRATISLAVA
KONTROLOVAL/CHECKED:	DIPLJNG. J.KRUMPÁL		09/2011		
ZODP. PROJEKTANT/APPROVED:	DIPLJNG. J.KRUMPÁL		09/2011		
HLINÍZ PROJEKTU/PROJECT LEADER:	DIPLJNG. J.KRUMPÁL		09/2011		
MANAŽER PROJEKTU/ PROJ. MANAGER:	DIPLJNG. M.SÝKORA		09/2011		
NÁZOV STAVBY/NAME OF BUILDING					
REKONŠTRUKCIA CHEMICKEJ ÚPRAVNE VODY V TEPLÁRNI ZÁPAD					
ČASŤ/PART:	SO 02 CHŮV – STAVEBNÉ ÚPRAVY				
	SA STAVEBNÓ – ARCHITEKTONICKÉ RIEŠENIE				
NÁZOV VÝKRESU/DESCRIPTION				ARCHIVNE ČÍSLO/ARCHIVE NO.:	MIERIA/SCALE:
VÝPIS ZÁMOČNÍCKYCH VÝROBKOV				JK.11.SO.02.SA.07	1:50
				SILO/COPY NO.:	

ALL RIGHTS TO THIS TECHNICAL DOCUMENT EXCLUSIVELY BELONG TO J-KOPA LTD. THIS TECHNICAL DOCUMENT MUST NOT BE COPIED, REPRODUCED OR OTHERWISE PROVIDED TO THIRD PARTIES WITHOUT EXPLICIT AGREEMENT OF THE OWNER.