

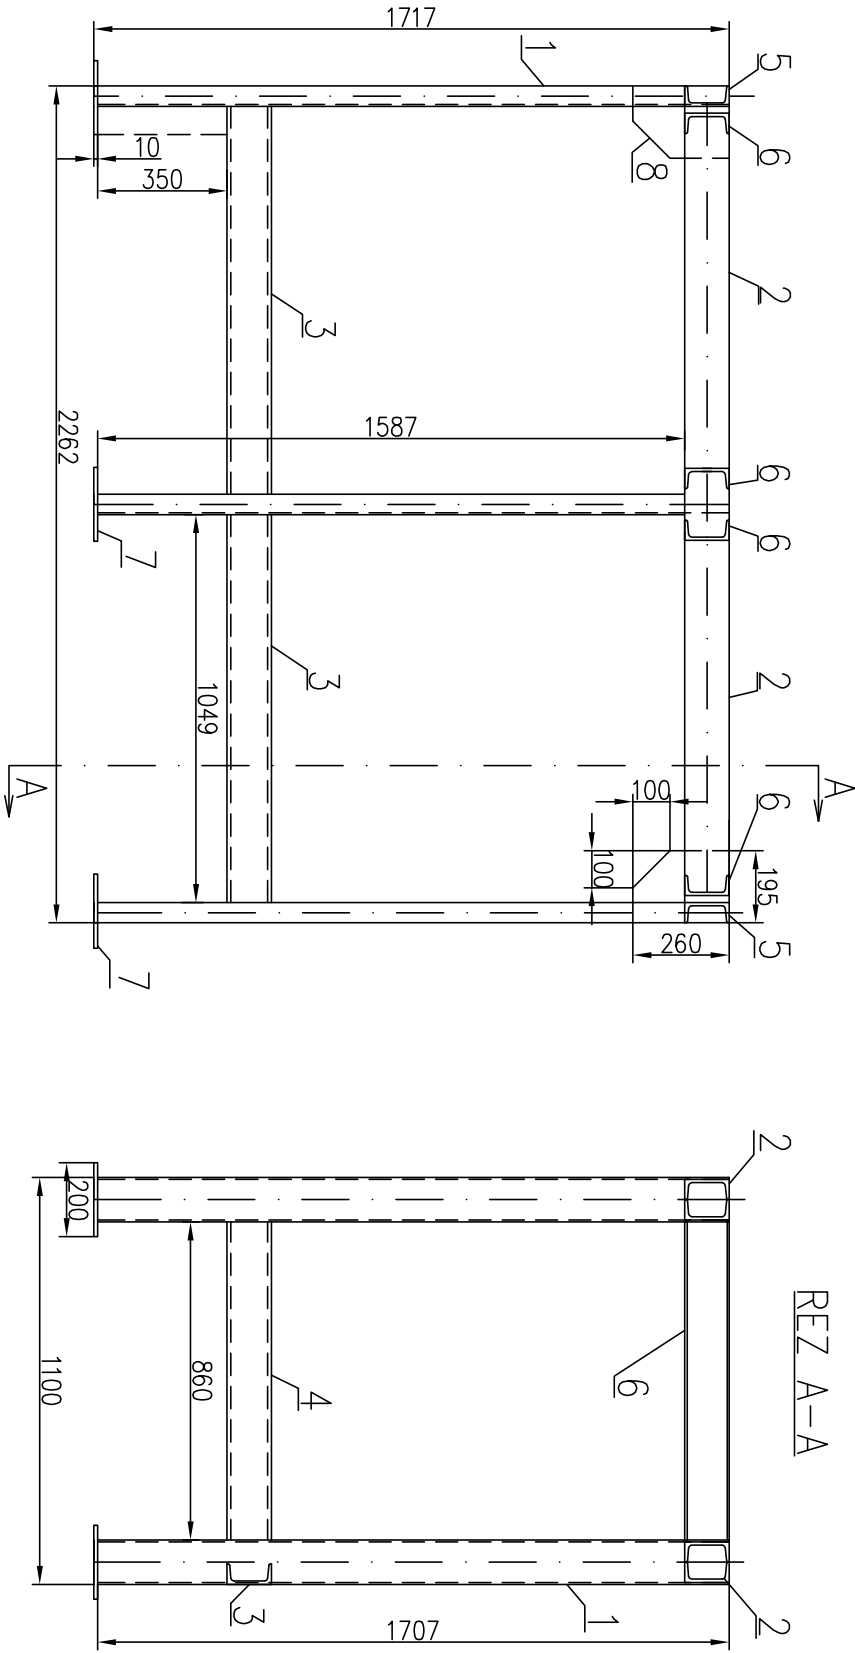


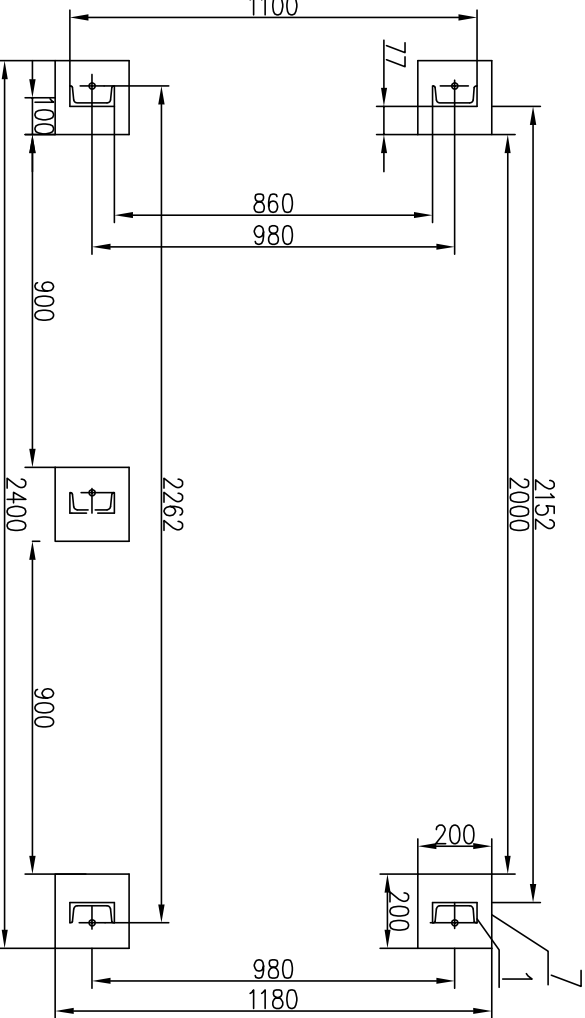

VYHOTOVÍŤ 3 KS

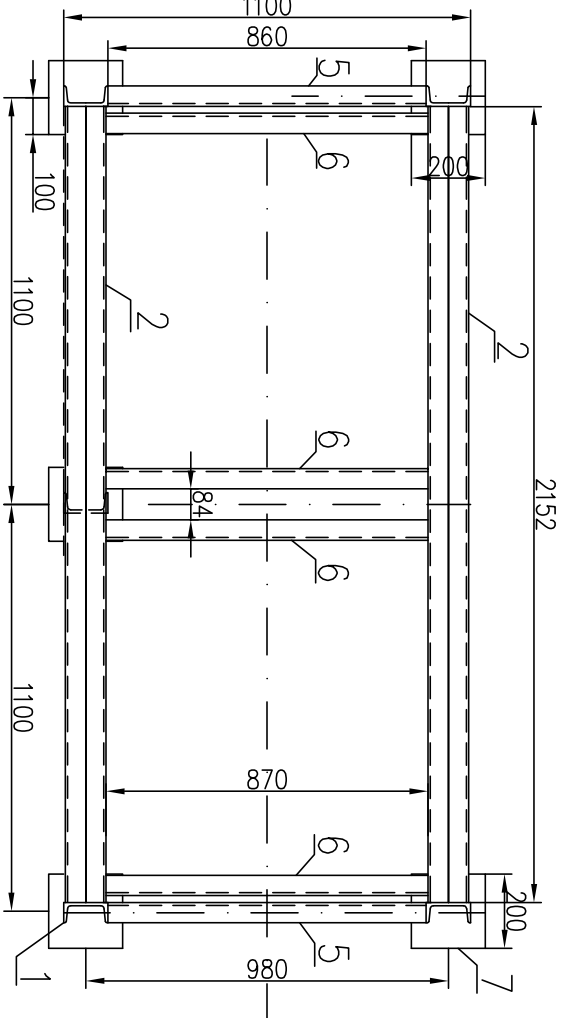

Ozn.	Počet ks	NAZOV	Poznámka
8	2	STŮPNÝ PLECH 260x195x6	
7	4	PLECH KOTVACÍ 200x200x10	
6	4	TYČ U 120 L=870	
5	2	TYČ U 120 L=860	
4	2	TYČ U 120 L=860	
3	2	TYČ U 120 L=1045	
2	4	TYČ U 120 L=2152	
1	4	TYČ U 120 L=1707	

KUSOVNÍK

TÁTO DOKUMENTÁČIA JE DUŠEVNÝM MAJETKOM J-KOPA spol. s r.o. A EXPRO spol. s r.o. ZIADNA ČASŤ TETO DOKUMENTÁCIE NESMIE BYŤ REPRODUKOVANÁ ALEBO POUŽITÁ BEZ JEJ PÍSMENNÉHO POVOLENIA

MEMO/NAME:	PODPIS/SIGNATURE:	DATE/DATE:	PROJECT/DESIGNER:	ZAKLADNÝ PARTNER/CONTRACTOR:
VYPRACOVANÝ/DESIGNED:	Ing.Lenkaš.Ing.Guizon	10/2011	 spol. s r.o. Priestanská 7, 851 02 Bratislava EXPRO s.r.o. P.O.BOX 12, 927 03 SÁLA (ored DUSA) tel: +421 031 7703935 e-mail: expro@expro.sk	BRATISLAVSKÁ TEPLÁRENSKÁ, o.s.
KONTROLOVANÝ/CHECKED:	DIP.LING. J.GUIZON	10/2011		BAKAJSKÁ 21/A
ZODP. PROJEKTANT/APPROVED:	DIP.LING. J.GUIZON	10/2011		829 05 BRATISLAVA
HLAŇ PROJEKTU/PROJECT LEADER:	DIP.LING. J.KROUPAL	10/2011		
MANAŽER PROJEKTU/ PROJECT MANAGER:	DIP.LING. M.SYKORA	10/2011		
NAZOV STAVBY/NAME OF BUILDING	REKONŠTRUKCIA CHEMICKEJ ÚPRAVNE VODY V TEPLÁRNI ZÁPAD			
Časť/PART:	PS.01 CHEMICKÁ ÚPRAVNA VODY			
NAZOV VÝKRESU/DESCRIPTION	DPS.01.2. STROJNOTECHNOLÓGICKÁ ČASŤ –NOVÁ CHUV			
ROZMEROVÝ NÁČRTOK			ARCHIVE ČÍSLO/ARCHIVE NO.:	
KONŠTRUKCIA PRE IONTOMENIČOVÉ FILTRE			JK.11.DPS.01.2.53	
			1:20	

REKONŠTRUKCIA CHUV TEPLÁRNE

© expro "B-A3-420x297-2xA4.DWG"