
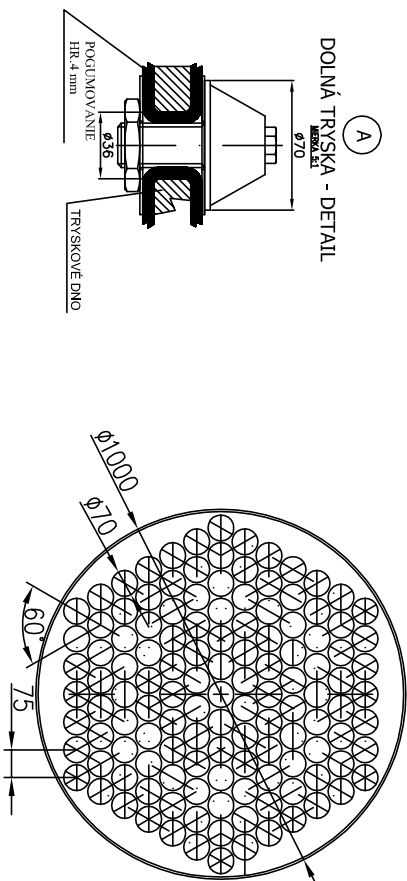
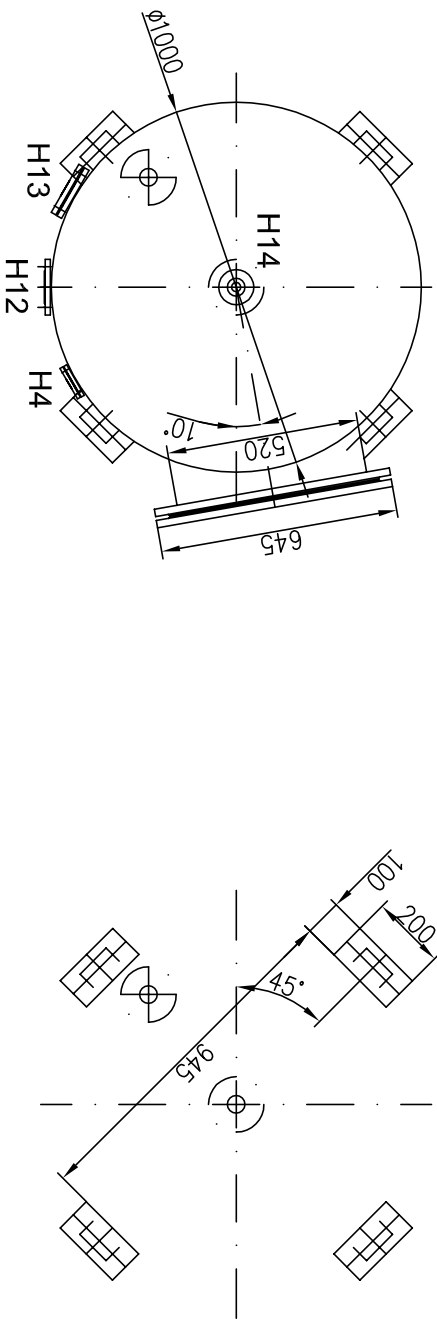


REKONŠTRUKCIA CHUV TEPLÁRNE

© expro "B-A3-420x297-2xA4.DWG"

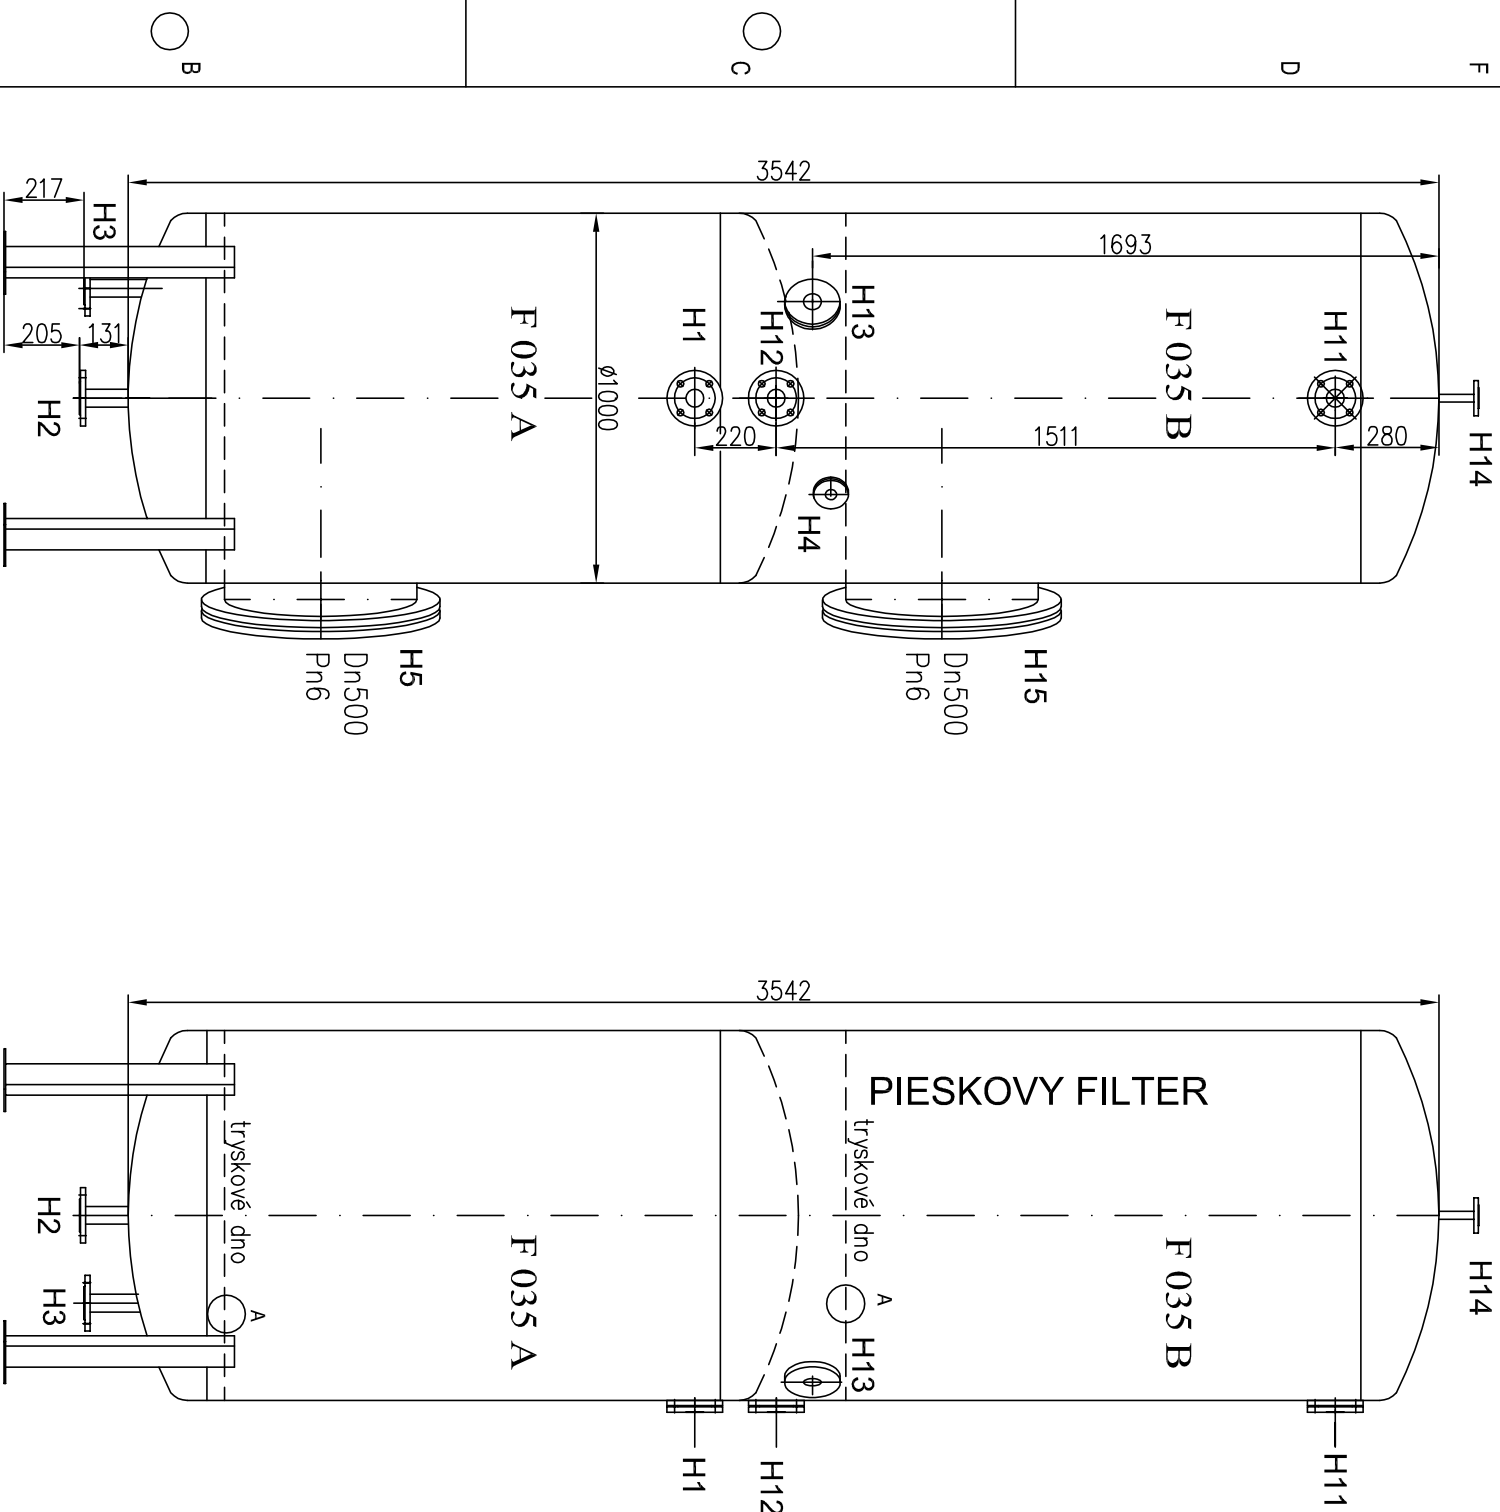

H5/15	500	6	1		PRIELEZ	
H4/14	25	10	1		ODVZDUŠNENIE	
H3/13	40	10	1		VSTUP VZDUCHU	
H2/12	50	10	1		VÝSTUP FILTROVANEJ VODY	
H1/11	50	10	1		VSTUP SUROVEJ VODY	
Ozn.	DN	PN	ks	STN	Použitie — účel	Poznámka

TABULKA HRDIEL

POZNÁMKY	PREV.A MATER.ÚDAJE		CELK.ÚDAJE	
	OBSAH		IZOLÁCIA	BEZ
	HMOTNOSŤ		NÁTER	PU
	PL.PREST.TEPLA		OZNAČENIE	F035A/B
	UMIESTNENIE	V OBJEKTE	ZÓNA	
	DOBA PREV.	NEPRETRŽITÁ		
	PROSTREDIE	VLHKÉ		
	ČASŤ APARÁTU	VNÚTORNÁ		
	MÉDIUM	VODA-NÁPLŇ PIESOK		
	TLAK	3,5 bar		
	TEPLOTA	30°		
	ŠPEC.PODM.			
	MATERIAL	TR.11		
	HMOTNOSŤ			
	TESNENIE	IT		

TECHNICKÉ ÚDAJE

MALE KOM. J.-KOPKA spol. s r.o. A EXPRO spol. s r.o.
LAIO DOKUMENTACIA VE DUSEVNÝM
ŽADNA ČASŤ TETO DOKUMENTACE NESMIE BŤ REPRODUKOVANÁ ALEBO POUŽITÁ BEZ JEJ PÍSMENNÉHO POVOLENIA

[illegible]

ALL RIGHTS TO THIS TECHNICAL DOCUMENT EXCLUSIVELY BELONG TO J-KOPA LTD. THIS TECHNICAL DOCUMENT MUST NOT BE COPIED, REPRODUCED OR OTHERWISE PROVIDED TO THIRD PARTIES WITHOUT EXPLICIT AGREEMENT OF THE OWNER.