
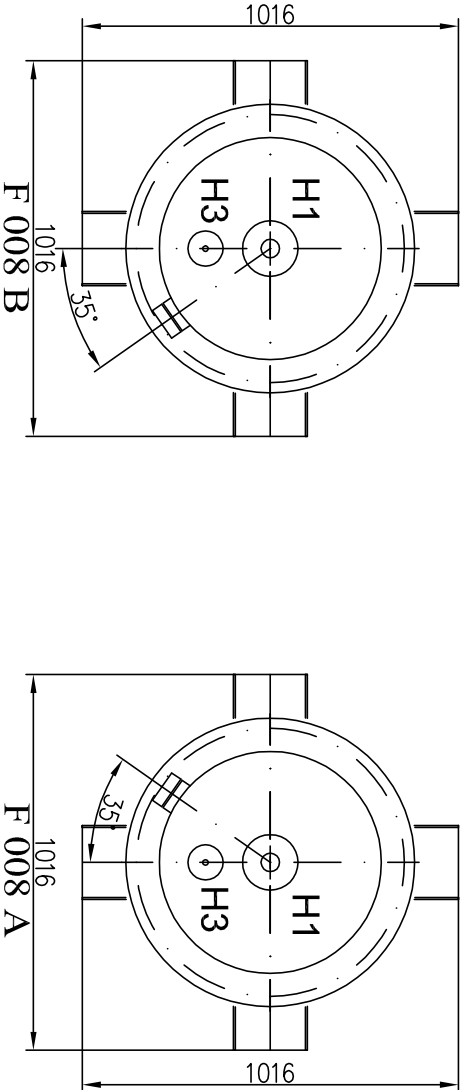


REKONŠTRUKCIA CHUV TEPLÁRNE

© expro "B-A3-420x297-2xA4.DWG"

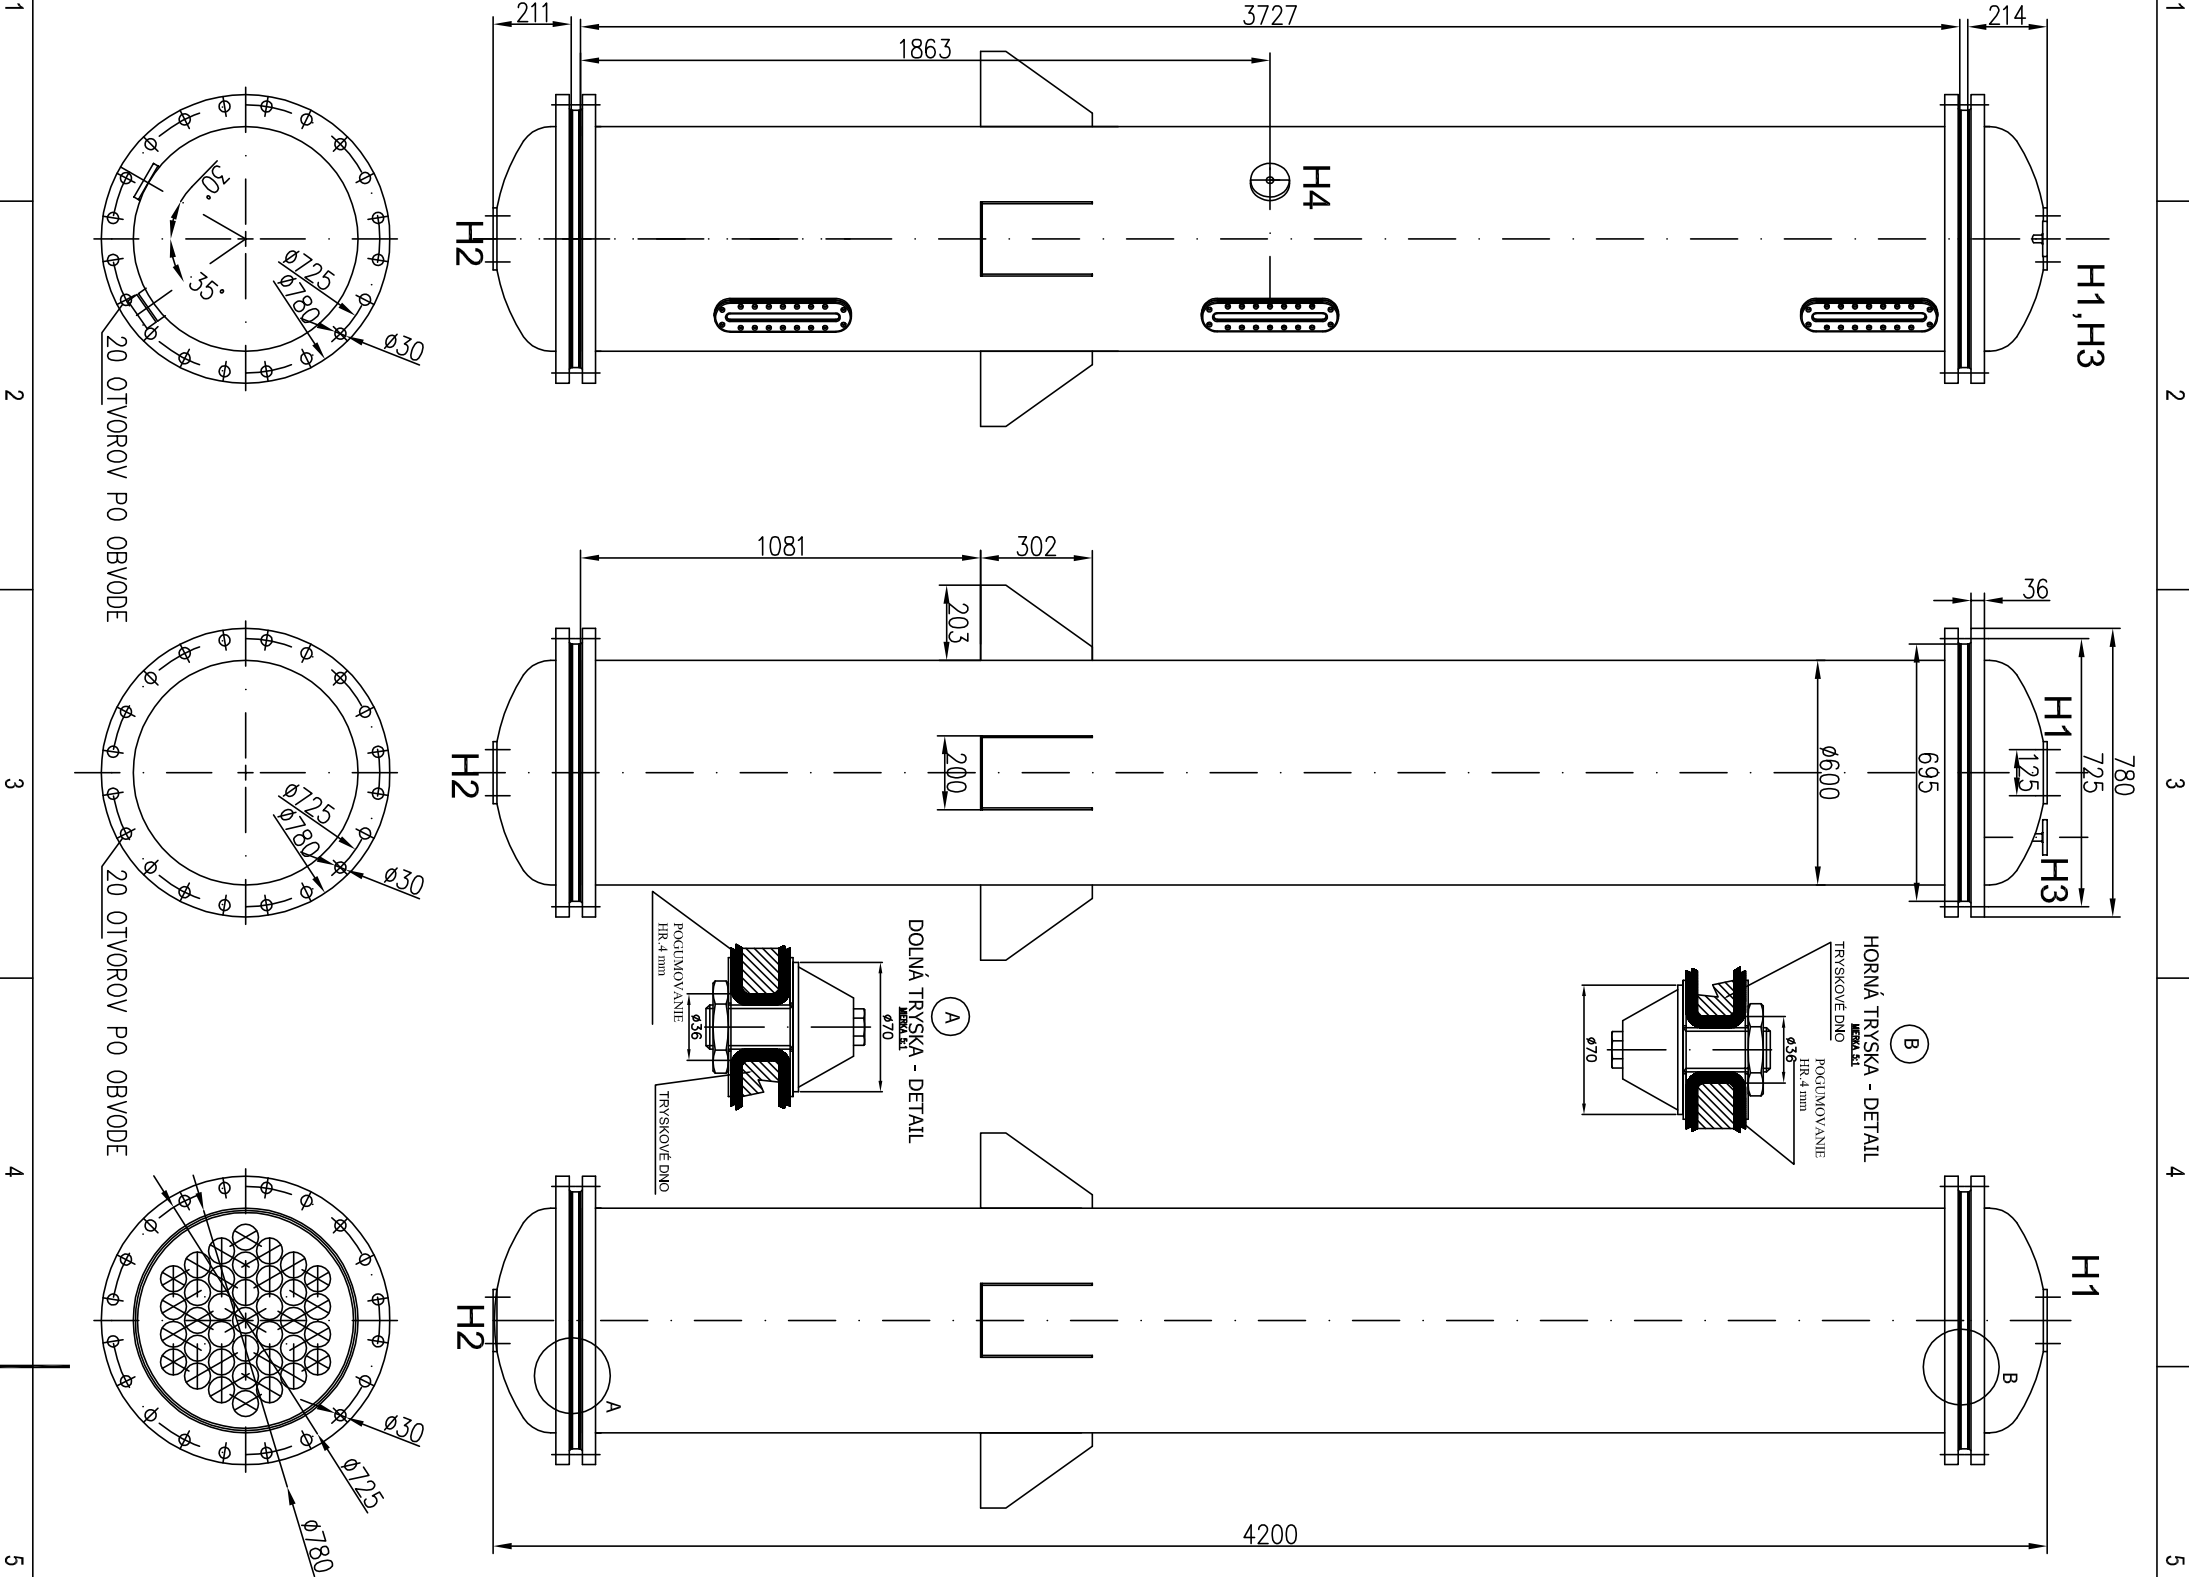

H3	20	10	1	422420	VÝSTUP REGENERANTOV
H3	15	10	1	422420	ODVZDUŠNENIE
H2	50	10	1	422420	VODA
H1	50	10	1	422420	VODA
Ozn.	DN	PN	ks	STN	Použitie – účel

TABULKA HRDIEL

OBSAH	1050 I	IZOLÁCIA	BEZ
HMOTNOSŤ	630	NATER	PU
PL.PREST.TEPLA		OZNAČENIE	F008A/B
UMIESTNENIE	V OBJEKTE	ZÓNA	
DOBA PREV.	NEPRETRŽITÁ		
PROSTREDIE	VLHKÉ		
ČASŤ APARÁTU	VNÚTORNÁ		
MEDIUM	VODA-NÁPLŇ MIX		
TLAK	3,5 bar		
TEPLOTA	30°		
ŠPEC.PODM.			
MATERIAL	TR.11		
HMOTNOSŤ			
TESNENIE	IT		

TECHNICKÉ ÚDAJE

TÁTO DOKUMENTÁCIA JE DUŠEVNÝM MAJETKOM J-KOPA spol. s r.o. A EXPRO spol. s r.o. ZIADNA ČASŤ TETO DOKUMENTÁCIE NESMIE BYŤ REPRODUKOVANÁ ALEBO POUŽITÁ BEZ JEJ PÍSMENNÉHO POVOLENIA

VYPRACOVANÉ/DESIGNED:	ING.Lenčák Ing.Guizon	PODPIS/SIGNATURE:	10/2011	PROJEKTANT/DESIGNER:	J-KOPA spol. s r.o. Bratislava	ZMLUVNÝ PARTNER/CONTRACTOR:	BRATISLAVSKÁ TEPLÁRENSKÁ, o.s. BAUKAJSKÁ 21/A 829 05 BRATISLAVA
KONTROLOVANÉ/CHECKED:	DIP.LING. J.GUIZON		10/2011				
ZODP. PROJEKTANT/PROJECT LEADER:	DIP.LING. J.GUIZON		10/2011				
HLAŇ PROJEKTU/PROJECT MANAGER:	DIP.LING. J.KRUMPHAL		10/2011				
NAČOV STAVBY/NAME OF BUILDING	DIP.LING. M.SÝKORA		10/2011				
ČASŤ/PAET:	PS.01 CHEMICKÁ ÚPRAVA VODY						
NAČOV VÝKRESU/DESCRIPTION	DPS.01.2 STROJNOTECHNOLÓGICKÁ ČASŤ –NOVÁ CHUV						

ROZMEROVÝ NÁČRTOK	ARCHIVNÉ ČÍSLO/ARCHIVE NO.:	ČÍSLO PRÍLOHY/ANNEK:	FORMÁT/SIZE:	SKUPENÍ PO/DCC. TYPE:	SKUPENÍ/SCALE:	SKUPENÍ/SCALE:
MIXBEOVÝ FILTR 12,5m3/hod	JK.11.DPS.01.2.76	06	2x A4	JP	1:20	

ALL RIGHTS TO THIS TECHNICAL DOCUMENT EXCLUSIVELY BELONG TO J-KOPA LTD. THIS TECHNICAL DOCUMENT MUST NOT BE COPIED, REPRODUCED OR OTHERWISE PROVIDED TO THIRD PARTIES WITHOUT EXPLICIT AGREEMENT OF THE OWNER.