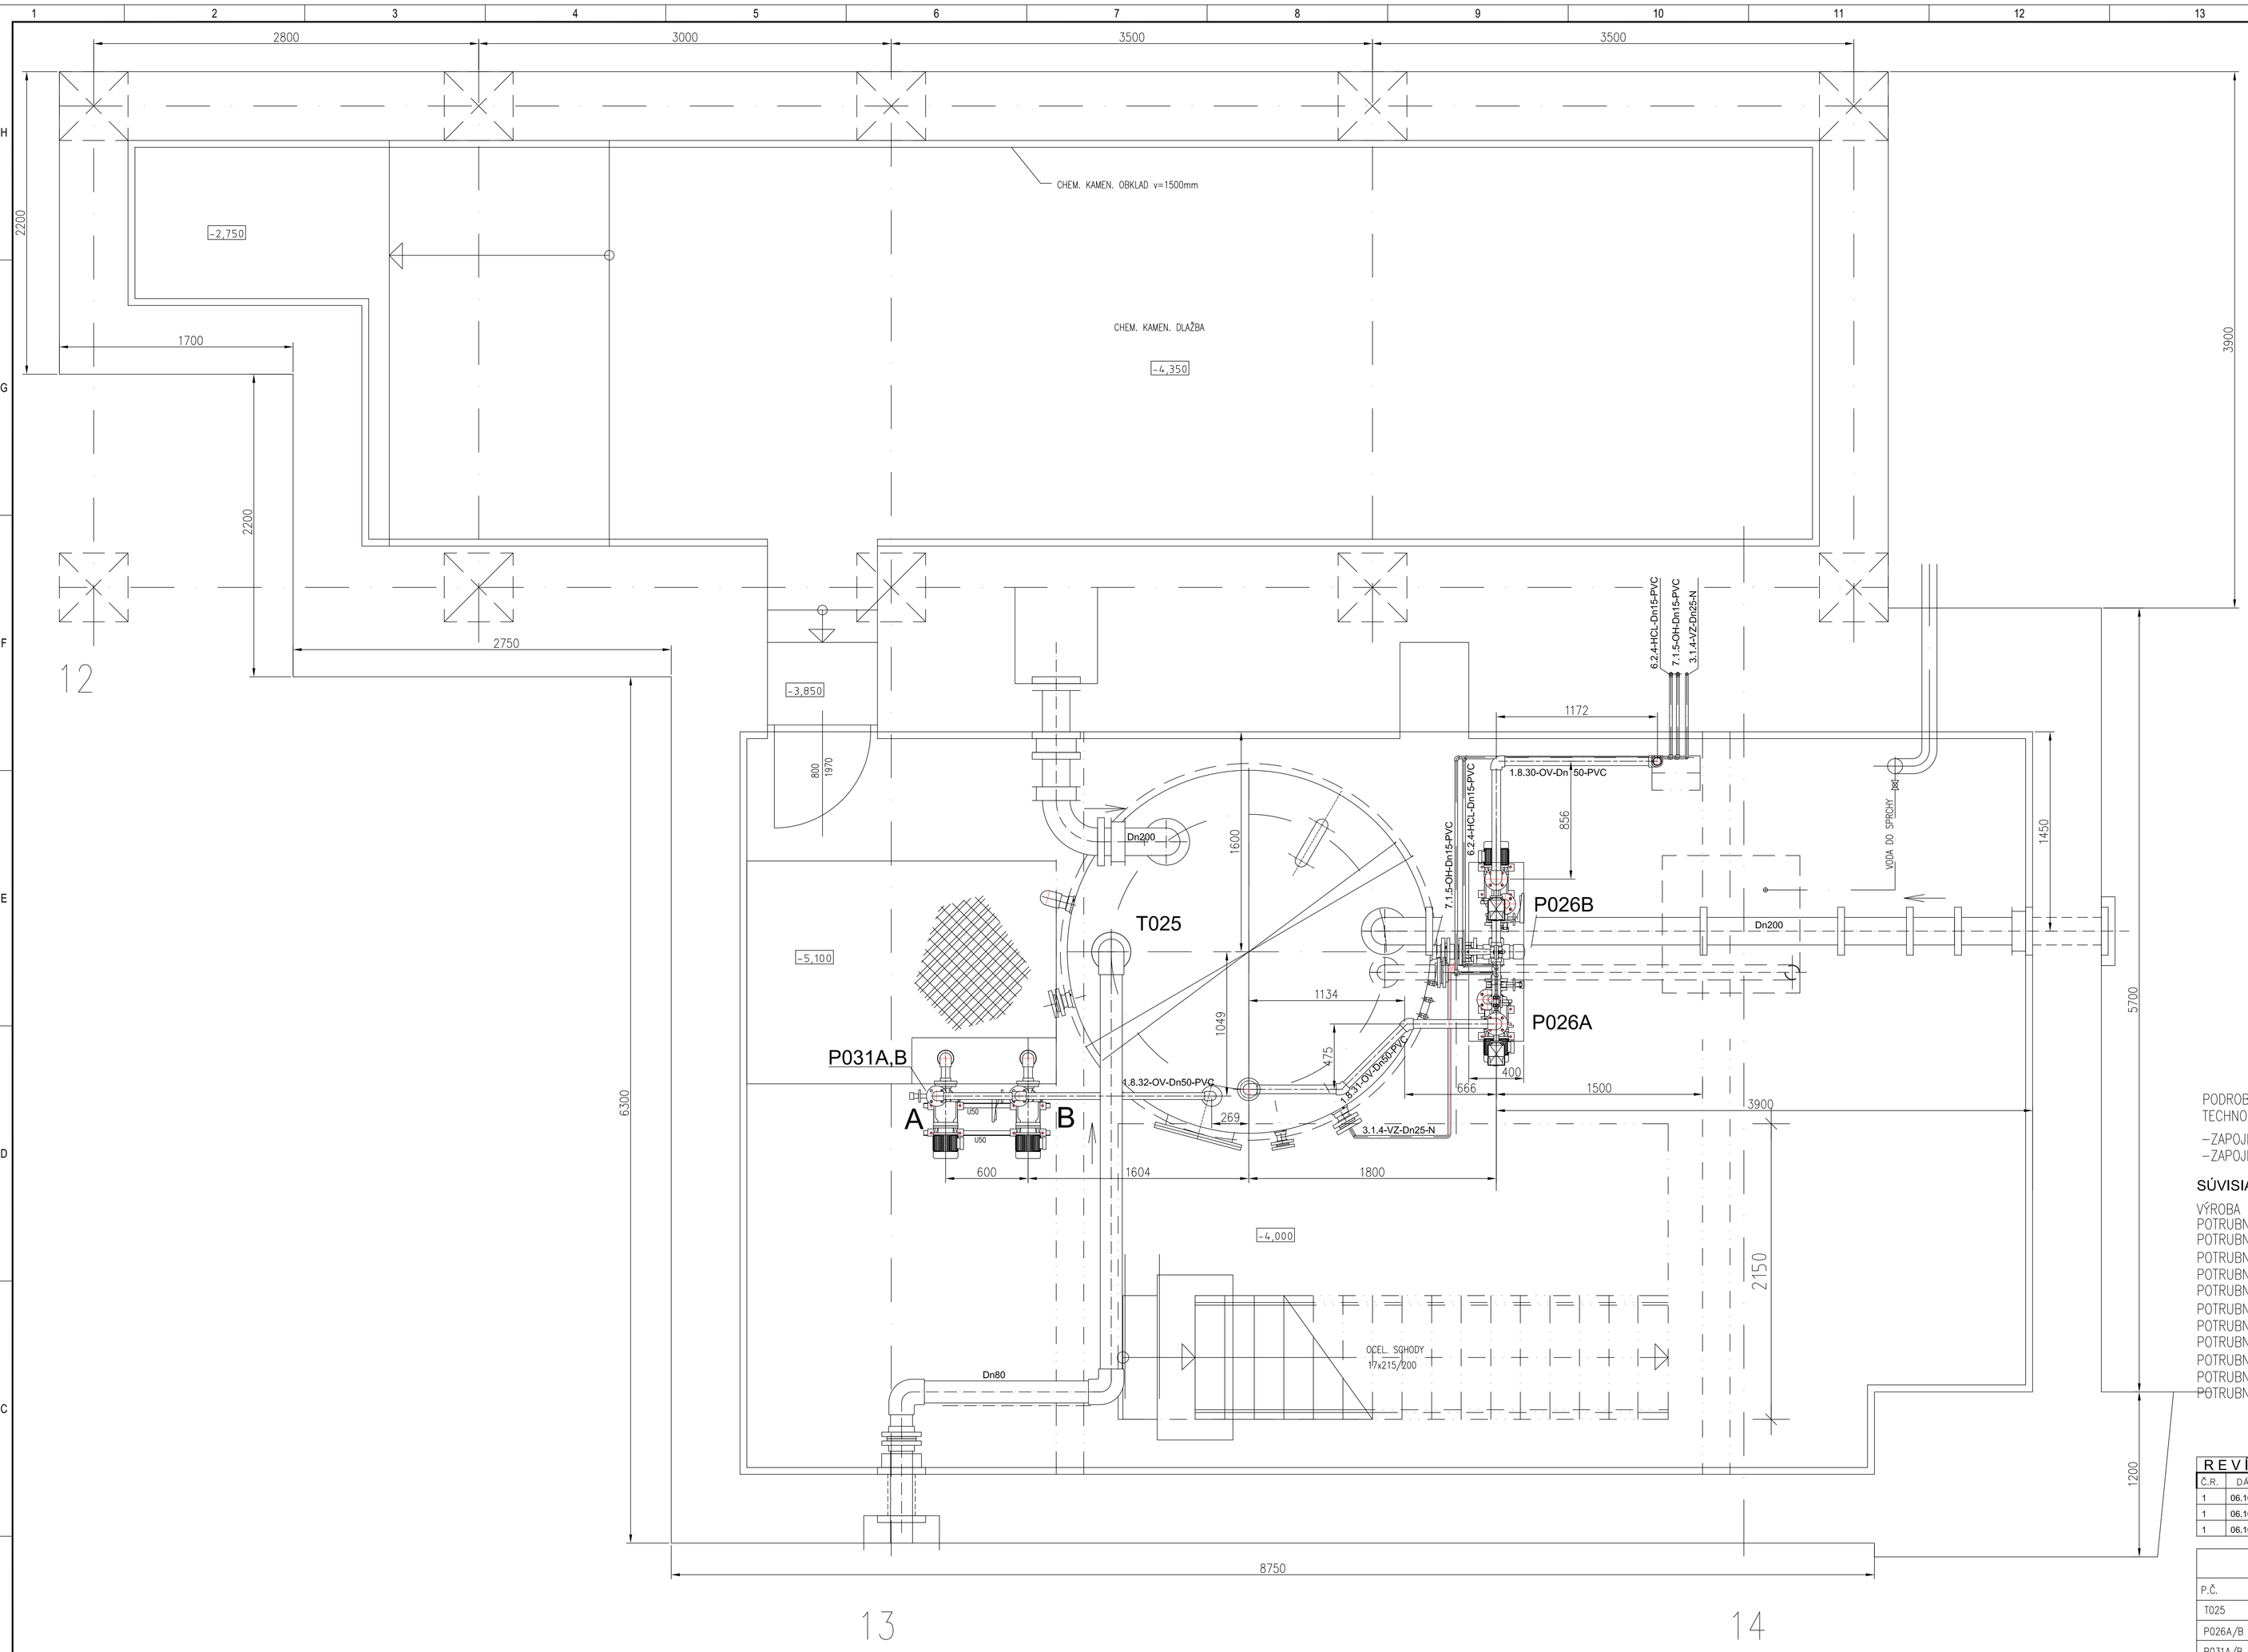

PODROBNEJŠIE OZNAČOVANIE VETIEV SA NACHÁDZA VO VÝKRESOCH TECHNOLOGICKÝCH UZLOV :

- ZAPOJENIE NEUTRALIZAČNÝCH ČERPADIEL . . . JK.11.DPS.01.2.50
- ZAPOJENIE ODKALOVÝCH ČERPADIEL . . . JK.11.DPS.01.2.52

SÚVISIACE VÝKRESY:

VÝROBA DEMINERALIZ. VODY–SCHÉMA	V.Č. JK.11.DPS.01.2.03
POTRUBNÉ DISPOZÍCIE – PÔDORYS ±0,000m	V.Č. JK.11.DPS.01.02.20
POTRUBNÉ DISPOZÍCIE – PÔDORYS STRECHY	V.Č. JK.11.DPS.01.02.22
POTRUBNÉ DISPOZÍCIE – REZ A–A	V.Č. JK.11.DPS.01.02.23
POTRUBNÉ DISPOZÍCIE – REZ B–B	V.Č. JK.11.DPS.01.02.24
POTRUBNÉ DISPOZÍCIE – REZ C–C	V.Č. JK.11.DPS.01.02.25
POTRUBNÉ DISPOZÍCIE – POHLAD OD VN. STENY	V.Č. JK.11.DPS.01.02.26
POTRUBNÉ DISPOZÍCIE – REZ D–D	V.Č. JK.11.DPS.01.02.27
POTRUBNÉ DISPOZÍCIE – REZ E–E	V.Č. JK.11.DPS.01.02.28
POTRUBNÉ DISPOZÍCIE – REZ F–F	V.Č. JK.11.DPS.01.02.29
POTRUBNÉ DISPOZÍCIE – REZ G–G	V.Č. JK.11.DPS.01.02.30
POTRUBNÉ DISPOZÍCIE – REZ H–H	V.Č. JK.11.DPS.01.02.31

REVÍZIA

Č.R.	DÁTUM	POPIS_ZMENY	VYPRACOVAL		KONTROLOVAL	
1	06.10.2011	ZMENA OBJEMU T 025	GUIZON		KONTROLOVAL	
1	06.10.2011	ZMENA ČERPADIEL P 031 A,B	GUIZON		KONTROLOVAL	
1	06.10.2011	ZMENA ČERPADIEL P 026 A,B	GUIZON		KONTROLOVAL	

ZOZNAM ZARIADENÍ

P.Č.	NÁZOV	PARAMETRE	POČ. KS	HMOTNOSŤ (kg)	POZNÁMKA
T025	NEUTRALIZAČNÁ NÁDRŽ	D=2300mm, L=3150mm, OBJEM V=12m³	1	2100	NOVÁ
P026A/B	NEUTRALIZAČNÉ ČERPADLO	TYP GPMD 20–450 Q=10 t/hod, H=30 m	2	80	NOVÉ
P031A/B	ČERP. ODPADNÝCH CHEMIKÁLIÍ	Q=3 t/hod, H=30 m	2	40	NOVÉ

± 0,000 = 134,450 m n.m. (B.P.V.)

TÁTO DOKUMENTÁCIA JE DUŠEVNÝM MAJETKOM J–KOPA spol. s r.o. A EXPRO spol. s r.o.
ŽIADNA ČASŤ TEJTO DOKUMENTÁCIE NESMIE BYŤ REPRODUKOVANÁ ALEBO POUŽITÁ BEZ JEJ PÍSOMNÉHO POVOLENIA

	MENO/NAME:	PODPIS/SIGNATURE:	DÁTUM/DATE:
VYPRACOVAL/DESIGNED:	Ing.ŠRÁMEK, GUIZON		10/2011
KONTROLOVAL/CHECKED:	DIPLING. J.GUIZON		10/2011
ZODP. PROJEKTANT/APROVED:	DIPLING. J.GUIZON		
HL.INŽ.PROJEKTU/PROJECT LEADER:	DIPLING. J.KRUMPÁL		10/2011
MANAŽÉR PROJEKTU/ PROJECT MANAGER:	DIPLING. M.SÝKORA		10/2011

PROJEKTANT/DESIGNER:
J-KOPA spol. s r.o. Piaťgorská 2, 831 02 Bratislava
EXPRO s.r.o. Pribinova 13, 927 05 Šaľa (sredi DUSLA)
tel.&fax:+421 035 7703505 ; e-mail: expro@slopnet.sk

ZMLUVNÝ PARTNER/CONTRACTOR:
BRATISLAVSKÁ TEPLÁRENSKÁ, a.s.
BAJKALSKÁ 21/A
829 05 BRATISLAVA

NÁZOV STAVBY/NAME OF BUILDING
REKONŠTRUKCIA CHEMICKEJ ÚPRAVNE VODY V TEPLÁRNI ZÁPAD

ČASŤ/PART:
PS.01 CHEMICKÁ ÚPRAVŇA VODY
DPS.01.2 STROJNOTECHNOLOGICKÁ ČASŤ –NOVÁ CHUV

NÁZOV VÝKRESU/DESTRIPTION
POTRUBNÉ DISPOZÍCIE–PÔDORYS –4,000

ARCHÍVNE ČÍSLO/ARCHIVE NO.: JK.11.DPS.01.2.21

ZÁKAZKA Č./PROJECT NO.:	JK.2011.07
ČÍSLO PRÍLOHY/ANNEX:	06
STUPEŇ PD/DOC. TYPE:	JP
FORMÁT/SIZE:	A1–8xA4
MERKA/SCALE:	1:25
SKÓA/COPY NO.:	

ALL RIGHTS TO THIS TECHNICAL DOCUMENT EXCLUSIVELY BELONG TO J–KOPA LTD. THIS TECHNICAL DOCUMENT MUST NOT BE COPIED, REPRODUCED OR OTHERWISE PROVIDED TO THIRD PARTIES WITHOUT EXPLICID AGREEMENT OF THE OWNER.

REKONŠTRUKCIA CHÚV
© EXPRO "B-41-840/SH-8xA4.DWG"